

Identificativi Catastali:

Sezione:
Foglio: 10
Particella: 552
Subalterno: 18



Compilata da:
Giusta Annarita
Iscritto all'albo:
Architetti

Prov. Cuneo

N. 988

Foglia n. 1

Scala 1:200

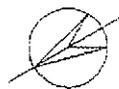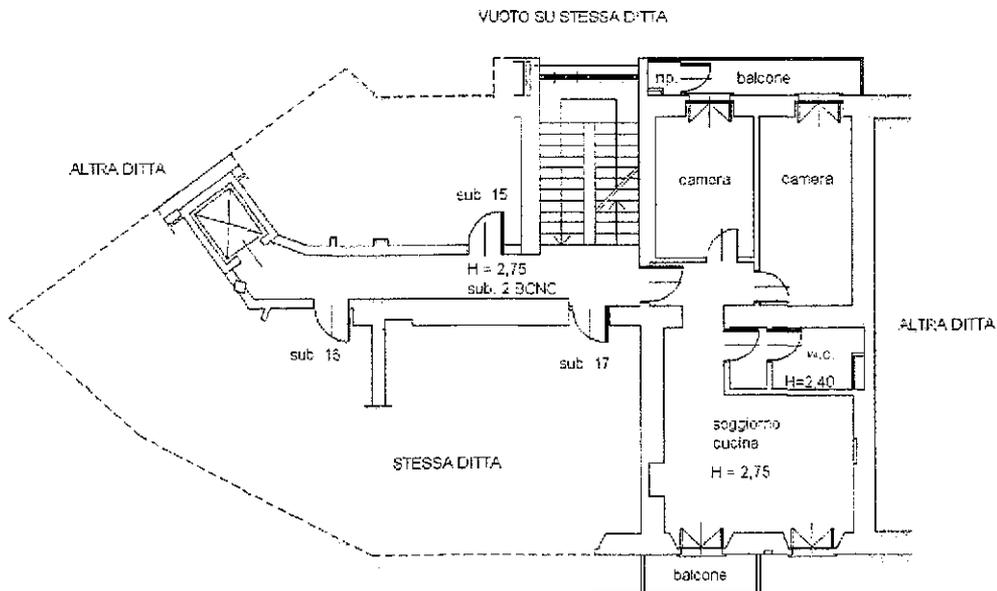

PIANTA PIANO SECONDO