

Agenzia del Territorio
CATASTO FABBRICATI
Ufficio provinciale di
Napoli

Dichiarazione protocollo n. 000615264 del 07/08/2003
Planimetria di n.i.u. in Comune di Casavatore
Via G. Marconi

civ. 123

Identificativi Catastali:
Sezione: 4
Foglio: 4
Particella: 540
Subalterno: 105

Compilata da:
Pianese Luigi
Isoritto all'albo:
Ingegneri
Prov. Napoli
N. 9161

Scala 1: 200

Ultima planimetria in atti

Data: 23/11/2018 - n. T232976 - Richiedente: PNSGLN86S16F839W


Totale schede: 1 Formato di acquisizione: A3(297x420) - Formato stampa richiesto: A4(210x297)

Prop. MAX MAYER

Prop. Madonna

PIANTA PIANO SECONDO

Int. 4 H=3.60 mt.

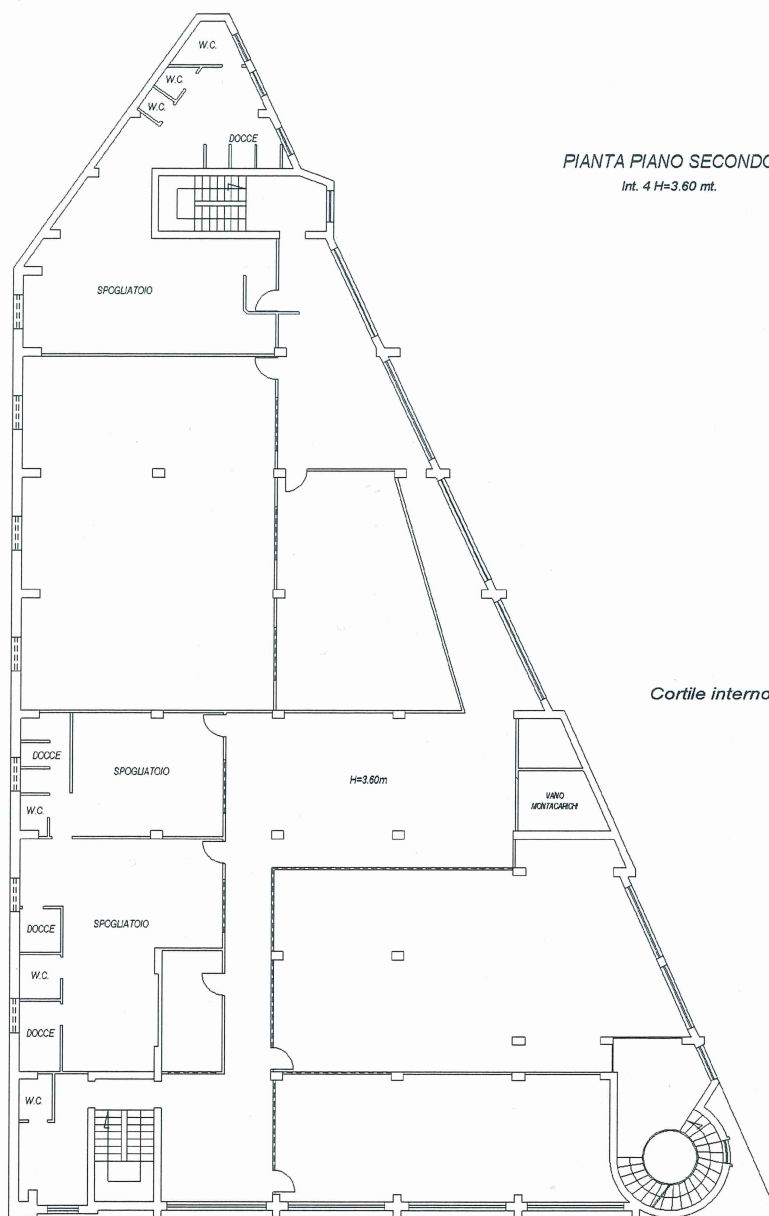

Via G. Marconi

Catasto dei Fabbricati - Situazione al 23/11/2018 - Comune di CASAVATORE (B946) - < Foglio: 4 - Particella: 540 - Subalterno: 105 >
VIALE MARCONI G. n. 123 piano: 2 interno: 4;