

Agenzia del Territorio  
**CATASTO FABBRICATI**  
Ufficio Provinciale di  
Napoli

Dichiarazione protocollo n. del

Planimetria di u.i.u. in Comune di Nola

Via Anfiteatro Laterizio

civ. 139

Identificativi Catastali:

Sezione:

Foglio: 17

Particella: 304

Subalterno: 15

Compilata da:  
Stefanile Pasquale



Iscritto all'albo:  
Architetti

Prov. Napoli

N. 2353

Scheda n. 1

Scala 1:200

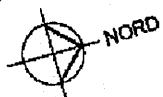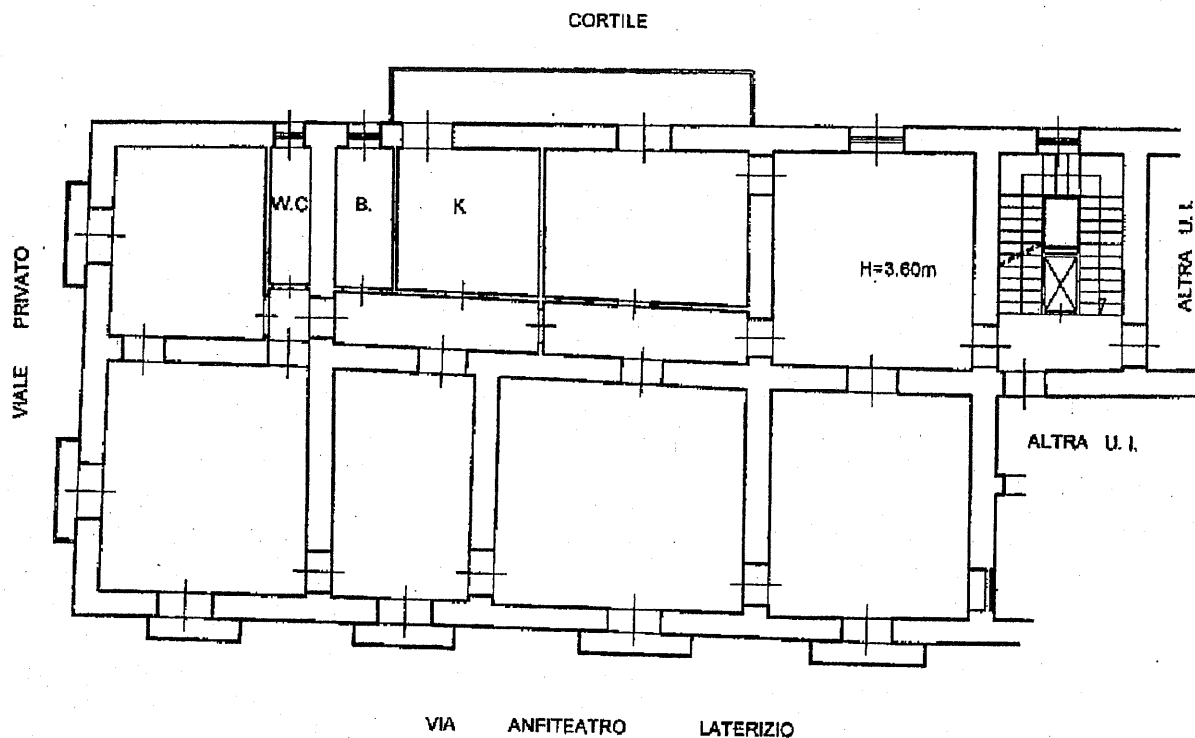

PIANTA PIANO PRIMO  
H=3,60m

