





**Agenzia del Territorio  
CATASTO FABBRICATI  
Ufficio Provinciale di  
Roma**

Dichiarazione protocollo n. del

Planimetria di u.i.u. in Comune di Pomezia

Via Pontina Vecchia Km 33,350 N 9

civ.

Identificativi Catastali:

Sezione:

Foglio: 39

Particella: 829

Subalterno: 5

Compilata da:

Mambelli Roberto

Iscritto all'albo:


Geometri

Prov. Roma

N. 6447

Scheda n. 1

Scala 1:200

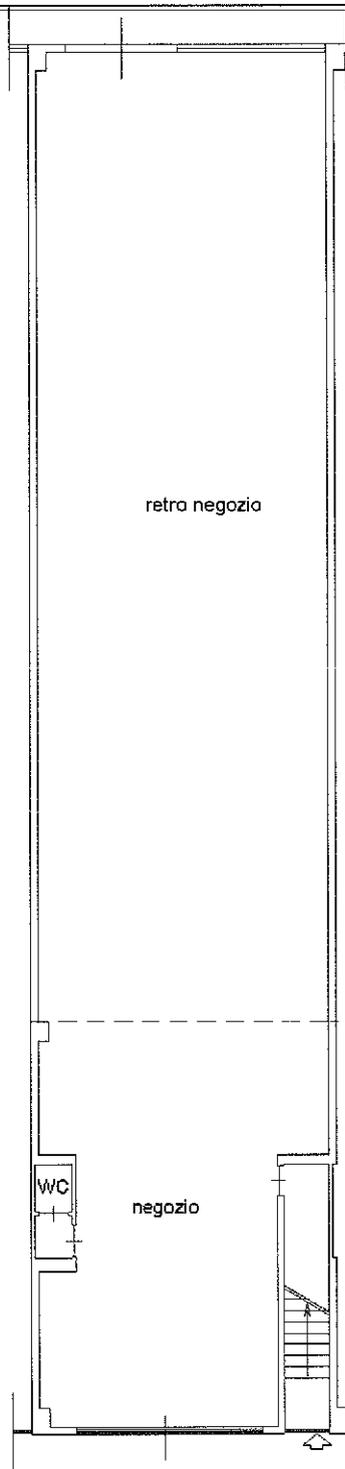

NORD



**PIANO TERRA LOCALE COMMERCIALE H=4.00**



**Agenzia del Territorio  
CATASTO FABBRICATI  
Ufficio Provinciale di  
Roma**

Dichiarazione protocollo n. del

Planimetria di u.i.u. in Comune di Pomezia

Via Pontina Vecchia Km 33,350 N 17

civ.

Identificativi Catastali:

Sezione:  
Foglio: 39  
Particella: 829  
Subalterno: 7


Compilata da:  
Mambelli Roberto  
Iscritto all'albo:  
Geometri

Prov. Roma

N. 6447

Scheda n. 1

Scala 1:200

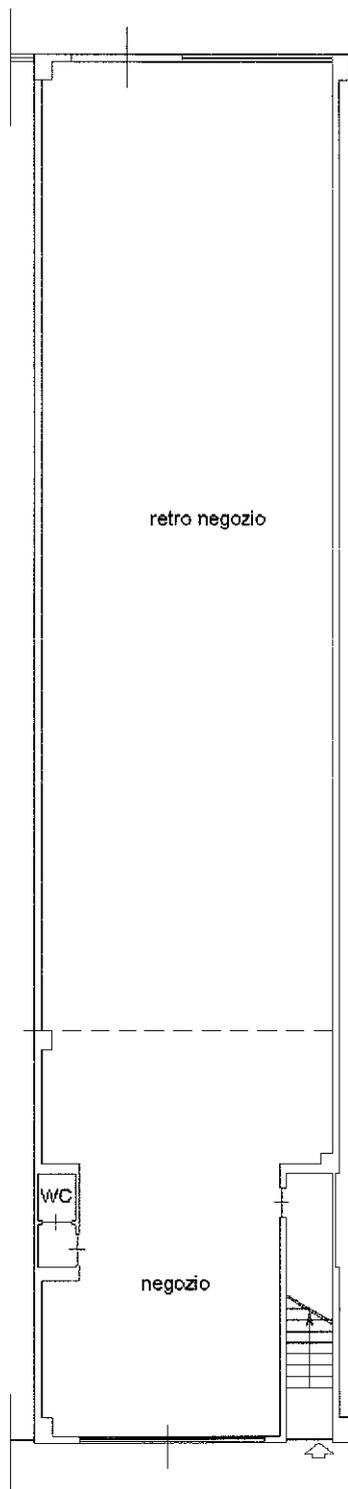

NORD



**PIANO TERRA LOCALE COMMERCIALE H=4.00**

**Agenzia del Territorio  
CATASTO FABBRICATI  
Ufficio Provinciale di  
Roma**

Dichiarazione protocollo n. del

Planimetria di u.i.u. in Comune di Pomezia

Via Pontina Vecchia Km 33,350 N 21

civ.

Identificativi Catastali:

Sezione:

Foglio: 39

Particella: 829

Subalterno: 8

Compilata da:

Mambelli Roberto


Iscritto all'albo:  
Geometri

Prov. Roma

N. 6447

Scheda n. 1

Scala 1:200

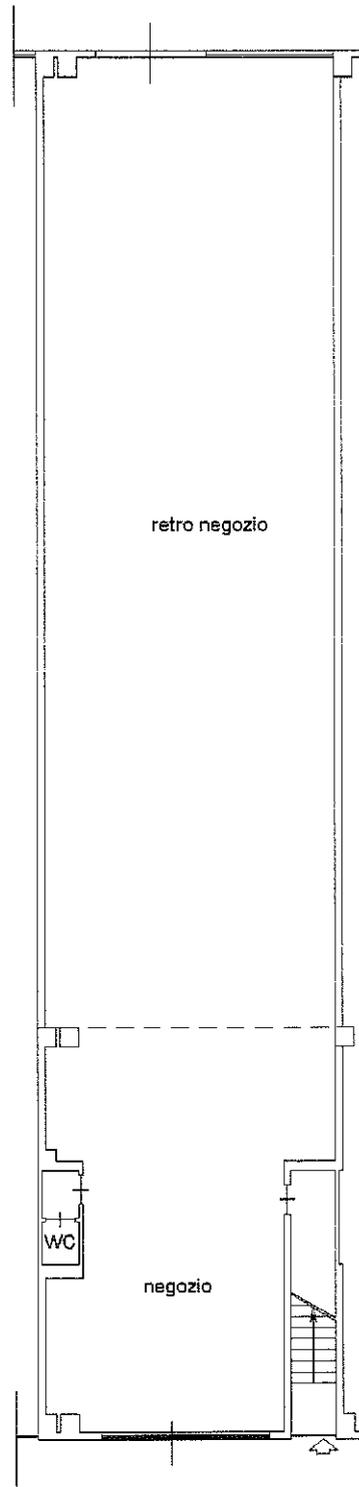

NORD



**PIANO TERRA LOCALE COMMERCIALE H=4.00**

**Agenzia del Territorio  
CATASTO FABBRICATI  
Ufficio Provinciale di  
Roma**

Dichiarazione protocollo n. _____ del _____	
Planimetria di u.i.u. in Comune di Pomezia	
Via Pontina Vecchia Km 33,350 N 25	
civ. _____	
Identificativi Catastali:	Compilata da:
Sezione:	Mambelli Roberto
Foglio: 39	Iscritto all'albo:
Particella: 829	Geometri
Subalterno: 9	Prov. Roma
	N. 6447

Scheda n. 1      Scala 1:200



NORD 

**PIANO TERRA LOCALE COMMERCIALE H=4.00**

**Agenzia del Territorio  
CATASTO FABBRICATI  
Ufficio Provinciale di  
Roma**

Dichiarazione protocollo n. del

Planimetria di u.i.u. in Comune di Pomezia

Via Pontina Vecchia Km 33,350 N 29

civ.

Identificativi Catastali:

Sezione:

Foglio: 39

Particella: 829

Subalterno: 10

Compilata da:

Mambelli Roberto

Iscritto all'albo:


Geometri

Prov. Roma

N. 6447

Scheda n. 1

Scala 1:200

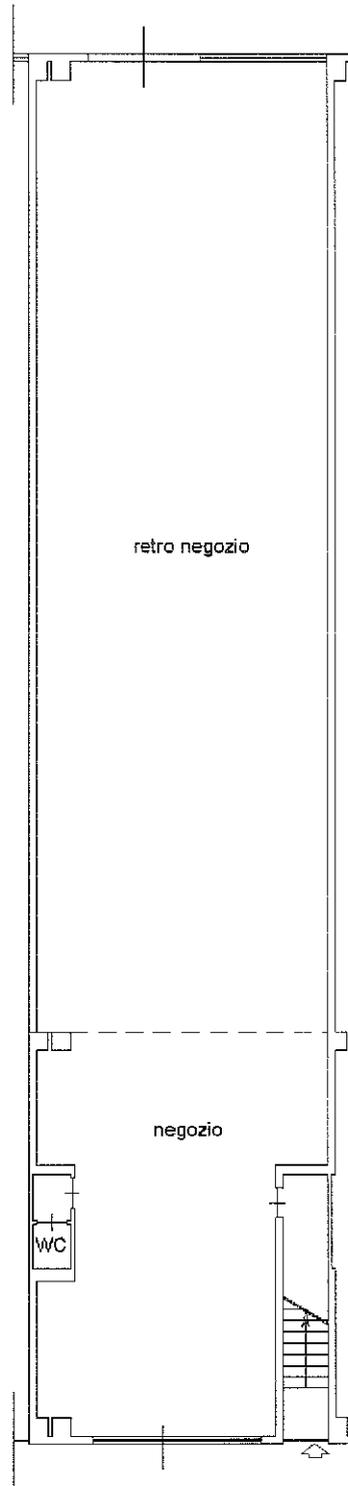

NORD



**PIANO TERRA LOCALE COMMERCIALE H=4.00**

**Agenzia del Territorio**  
**CATASTO FABBRICATI**  
**Ufficio Provinciale di**  
**Roma**

Dichiarazione protocollo n. del

Planimetria di u.i.u. in Comune di Pomezia

Via Pontina Vecchia Km 33,350 N 33

civ.

Identificativi Catastali:

Sezione:  
Foglio: 39  
Particella: 829  
Subalterno: 11


Compilata da:  
Mambelli Roberto  
Iscritto all'albo:  
Geometri

Prov. Roma

N. 6447

Scheda n. 1

Scala 1:200

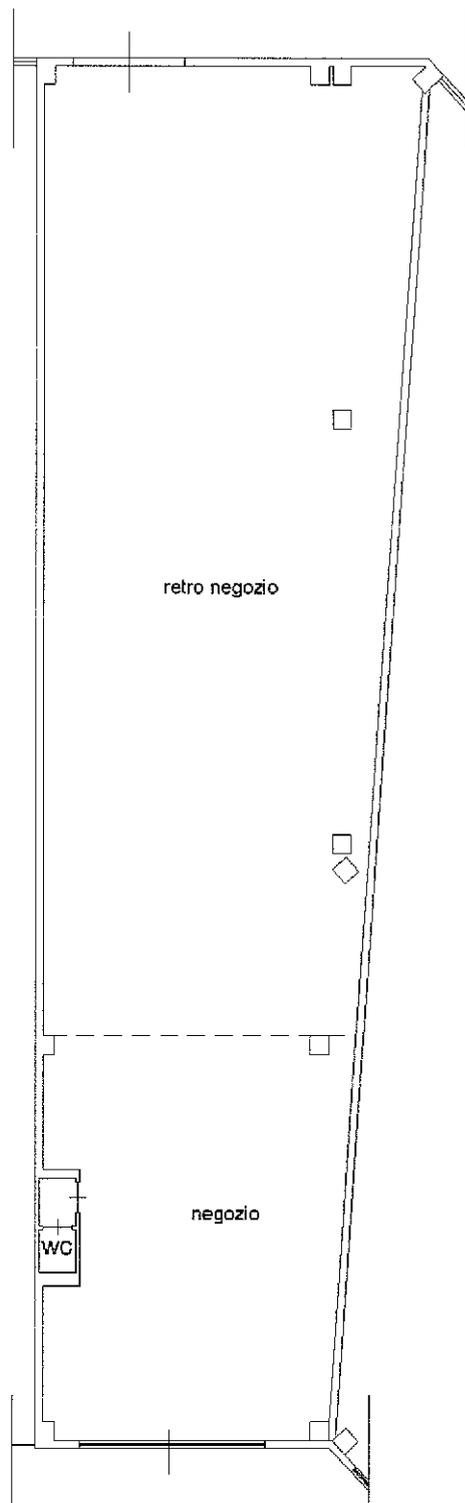


NORD

**PIANO TERRA LOCALE COMMERCIALE H=4.00**

**Agenzia del Territorio  
CATASTO FABBRICATI  
Ufficio Provinciale di  
Roma**

Dichiarazione protocollo n. _____ del _____	
Planimetria di u.i.u. in Comune di Pomezia	
Via Pontina Vecchia Km 33,350 N 35	
div. _____	
Identificativi Catastali:	Compilata da: Mambelli Roberto
Sezione:	Iscritto all'albo: Geometri
Foglio: 39	Prov. Roma
Particella: 829	N. 6447
Subalterno: 12	

Scheda n. 1      Scala 1:200

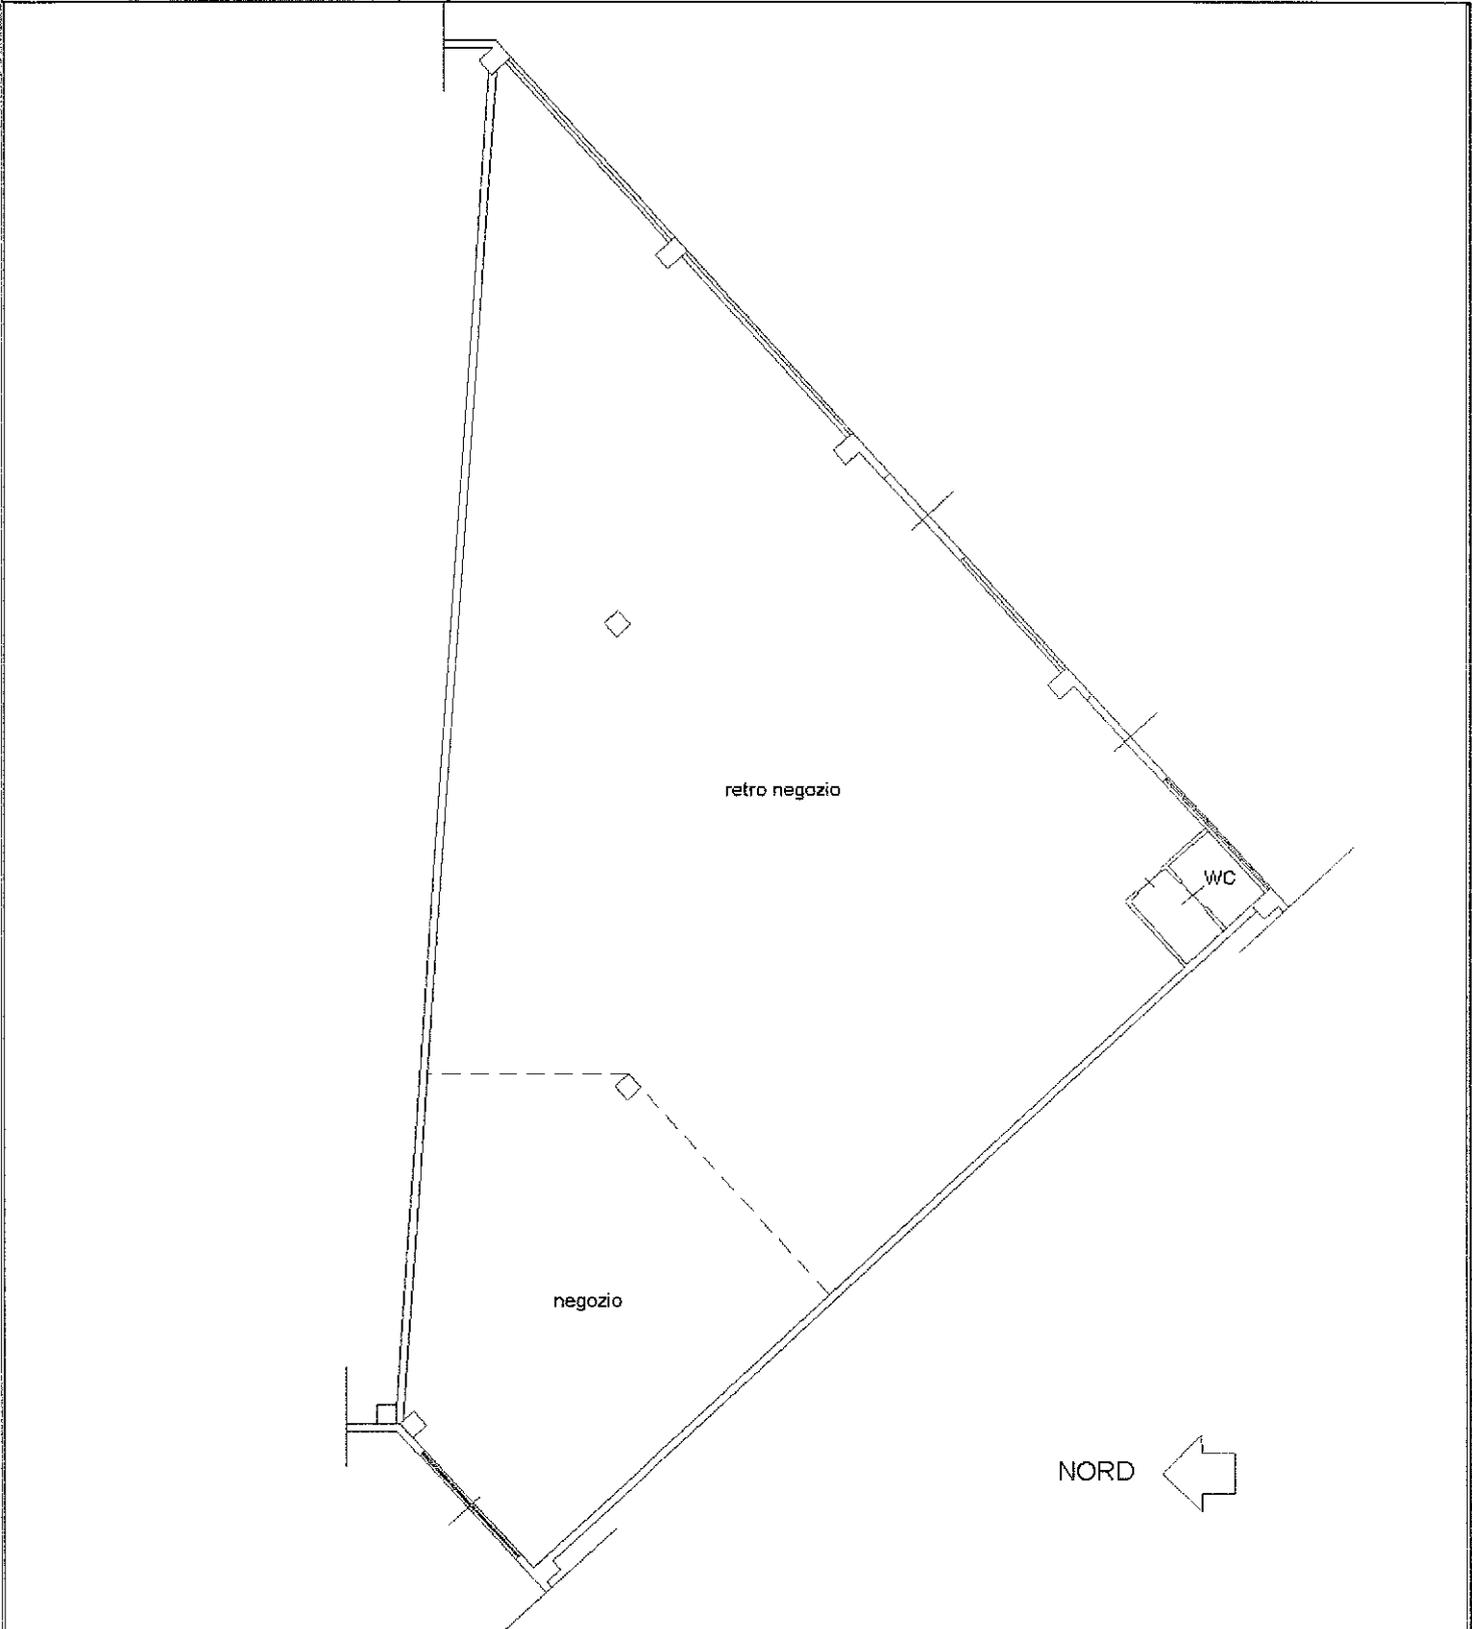

**PIANO TERRA LOCALE COMMERCIALE H=4.00**

**Agenzia del Territorio  
CATASTO FABBRICATI  
Ufficio Provinciale di  
Roma**

Dichiarazione protocollo n. del

Planimetria di u.i.u. in Comune di Pomezia

Via Pontina Vecchia Km 33,350 N 37

civ.

Identificativi Catastali:

Sezione:

Foglio: 39

Particella: 829

Subalterno: 13

Compilata da:

Mambelli Roberto


Iscritto all'albo:  
Geometri

Prov. Roma

N. 6447

Scheda n. 1

Scala 1:200

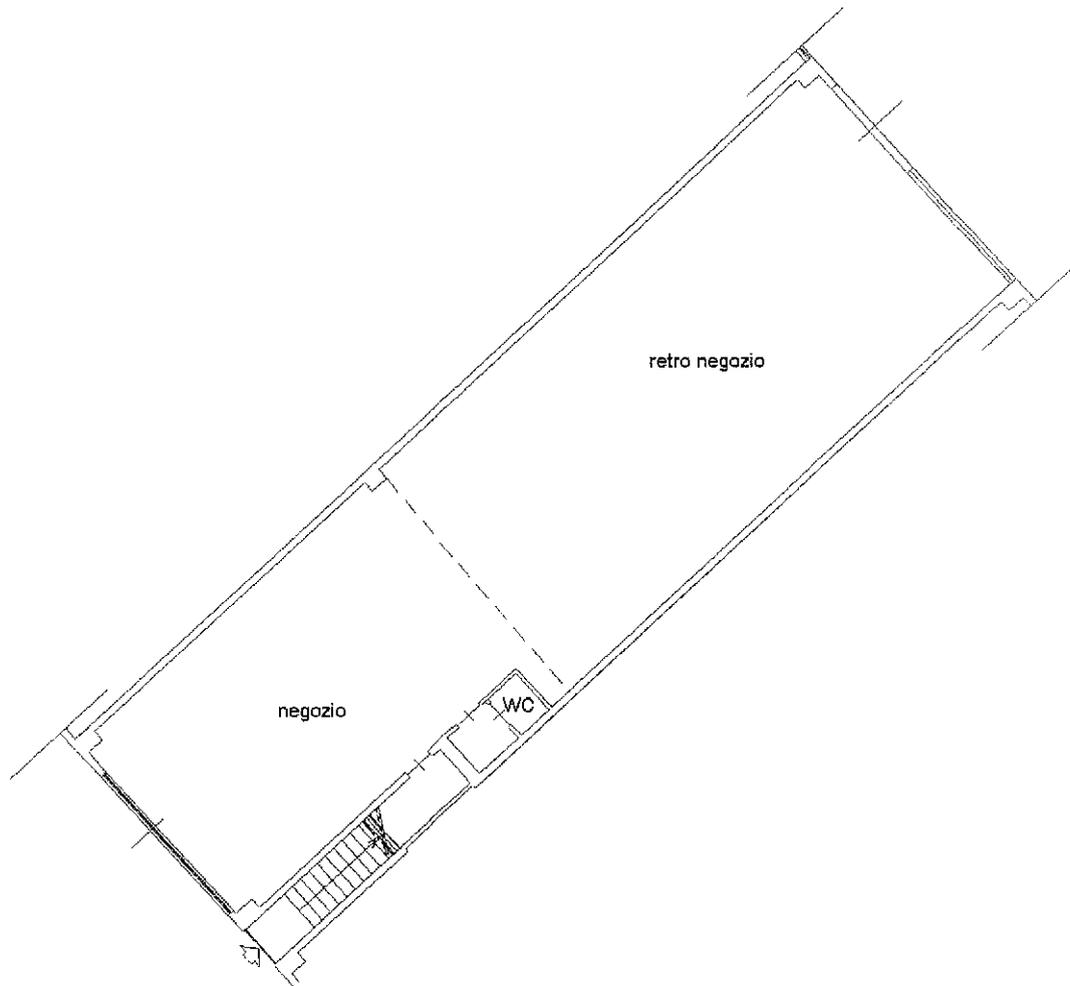

NORD




**PIANO TERRA LOCALE COMMERCIALE H=4.00**

**Agenzia del Territorio  
CATASTO FABBRICATI  
Ufficio Provinciale di  
Roma**

Dichiarazione protocollo n. _____ del _____	
Planimetria di u.i.u. in Comune di Pomezia	
Via Pontina Vecchia Km 33,350 N 41 _____ civ. _____	
Identificativi Catastali:	Compilata da: Mambelli Roberto
Sezione:	Iscritto all'albo: Geometri
Foglio: 39	Prov. Roma
Particella: 829	N. 6447
Subalterno: 14	

Scheda n. 1      Scala 1:200

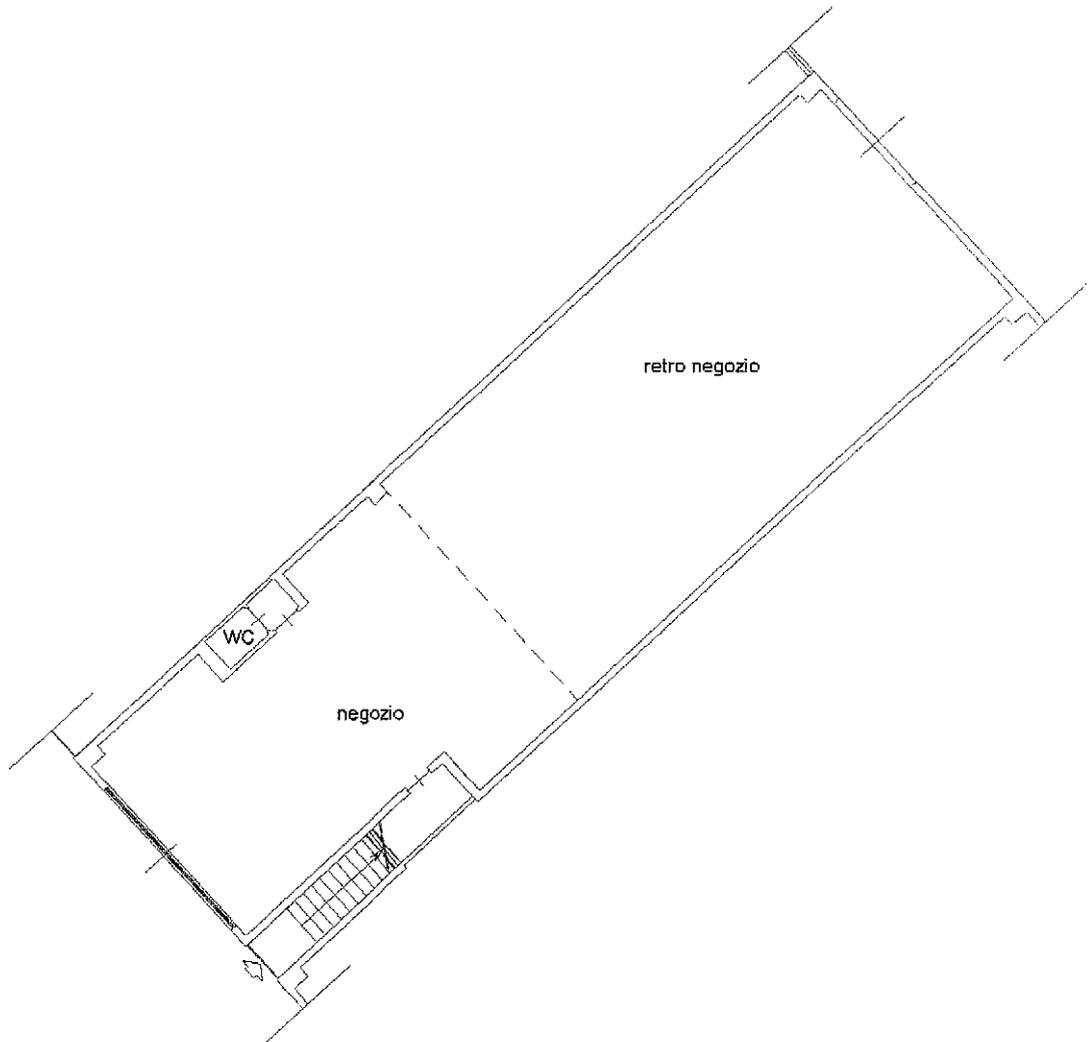

NORD ←

**PIANO TERRA LOCALE COMMERCIALE H=4.00**

**Agenzia del Territorio  
CATASTO FABBRICATI  
Ufficio Provinciale di  
Roma**

Dichiarazione protocollo n. del

Planimetria di u.i.u. in Comune di Pomezia

Via Pontina Vecchia Km 33,350 N 45

civ.

Identificativi Catastali:

Sezione:

Foglio: 39

Particella: 829

Subalterno: 15

Compilata da:  
Mambelli Roberto


Iscritto all'albo:  
Geometri

Prov. Roma

N. 6447

Scheda n. 1

Scala 1:200

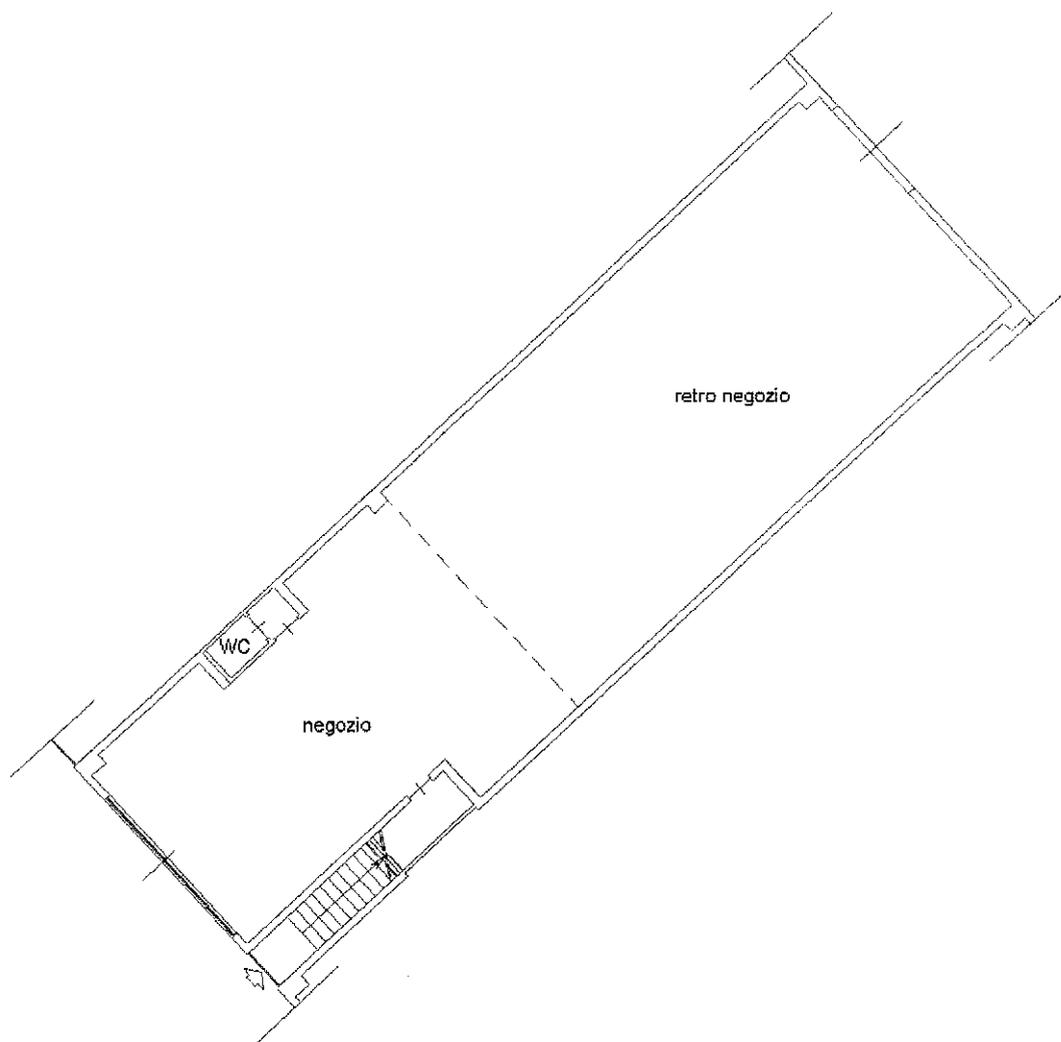

NORD




**PIANO TERRA LOCALE COMMERCIALE H=4.00**

**Agenzia del Territorio  
CATASTO FABBRICATI  
Ufficio Provinciale di  
Roma**

Dichiarazione protocollo n. _____ del _____	
Planimetria di u.i.u. in Comune di Pomezia	
Via Pontina Vecchia Km 33,350 N 49	
civ. _____	
Identificativi Catastali:	Compilata da: Mambelli Roberto
Sezione:	Iscritto all'albo: Geometri
Foglio: 39	Prov. Roma
Particella: 829	N. 6447
Subalterno: 16	

Scheda n. 1      Scala 1:200

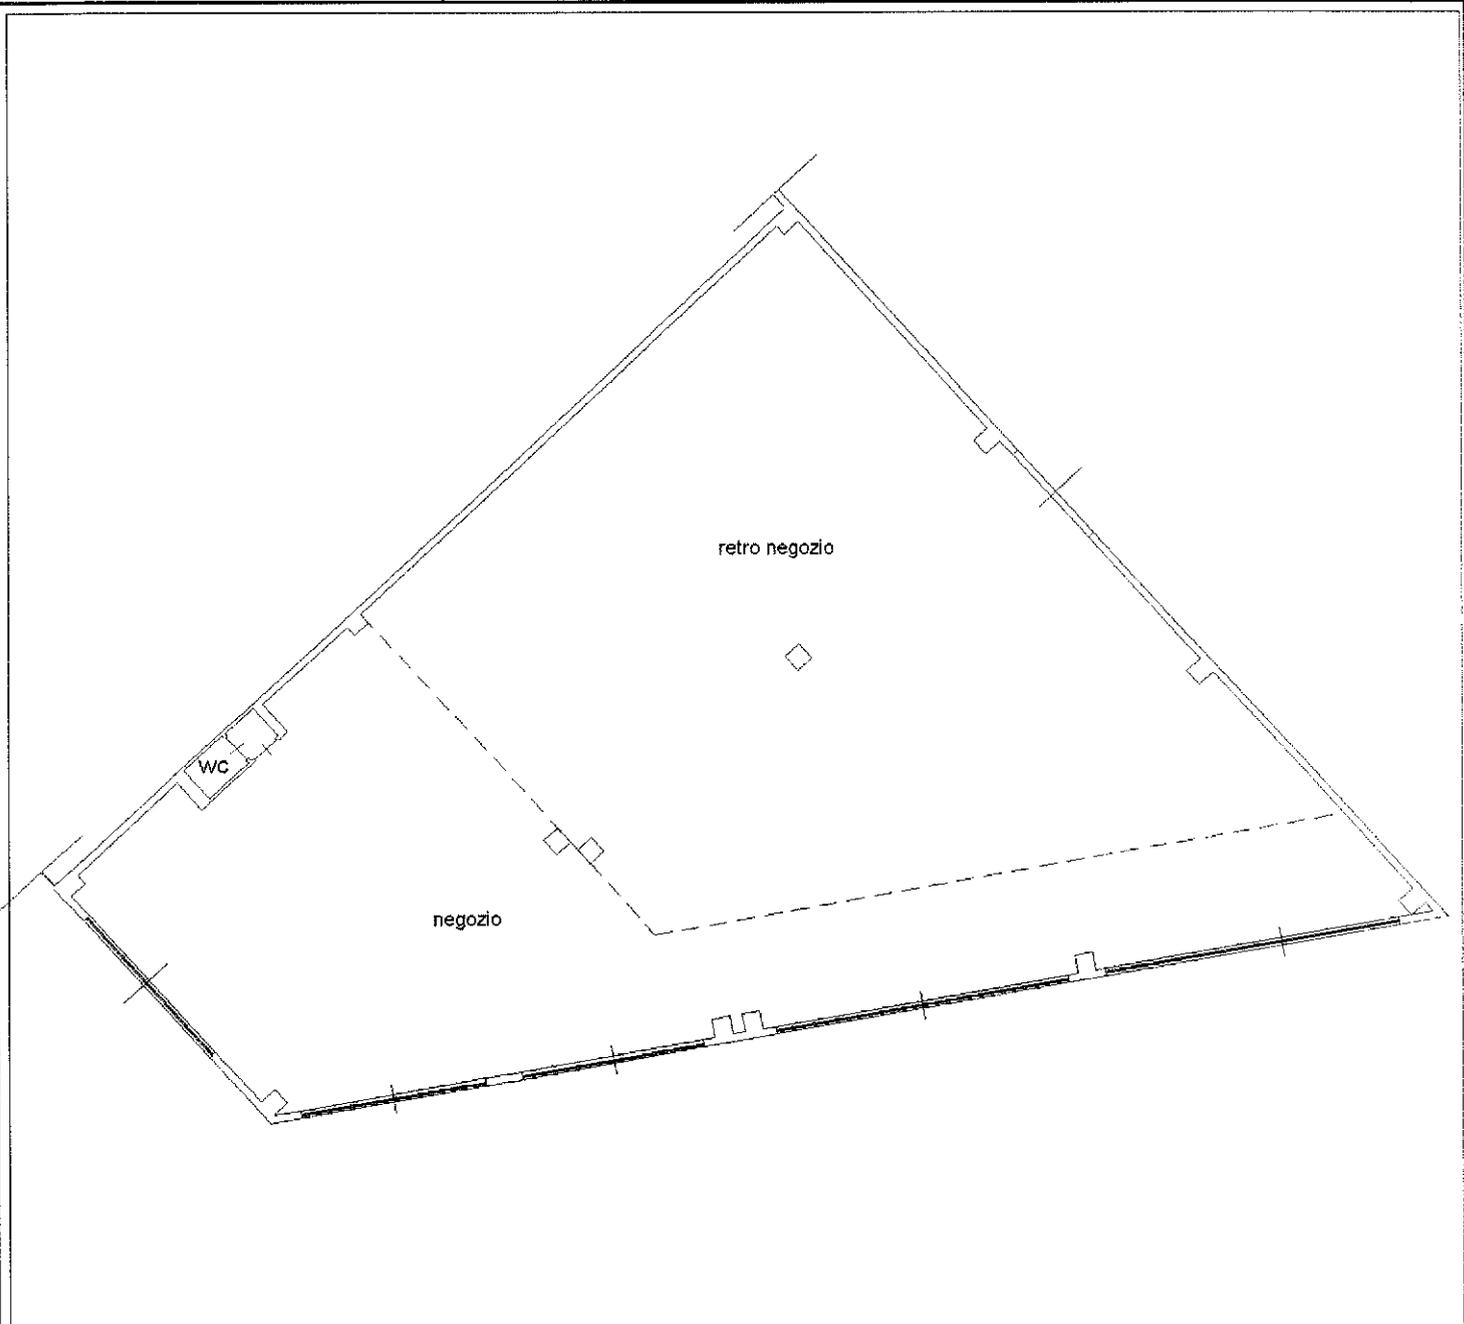

NORD 

**PIANO TERRA LOCALE COMMERCIALE H=4.00**

**Agenzia del Territorio**  
**CATASTO FABBRICATI**  
**Ufficio Provinciale di**  
**Roma**

Dichiarazione protocollo n. del

Planimetria di u.i.u. in Comune di Pomezia

Via Pontina Vecchia Km 33,350 N 3

civ.

Identificativi Catastali:

Sezione:

Foglio: 39

Particella: 829

Subalterno: 17

Compilata da:

Mambelli Roberto

Iscritto all'albo:


Geometri

Prov. Roma

N. 6447

Scheda n. 1

Scala 1:200

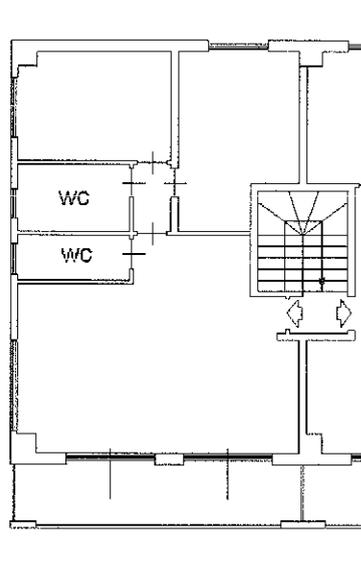

**Piano Primo h 3.00 UFFICIO INT. 1**


NORD



**Agenzia del Territorio**  
**CATASTO FABBRICATI**  
**Ufficio Provinciale di**  
**Roma**

Dichiarazione protocollo n. _____ del _____	
Planimetria di u.i.u. in Comune di Pomezia	
Via Pontina Vecchia Km 33,350 N 3 _____ civ.	
Identificativi Catastali:	Compilata da:
Sezione:	Mambelli Roberto
Foglio: 39	Iscritto all'albo:
Particella: 829	Geometri
Subalterno: 18	Prov. Roma _____ N. 6447

Scheda n. 1      Scala 1:200

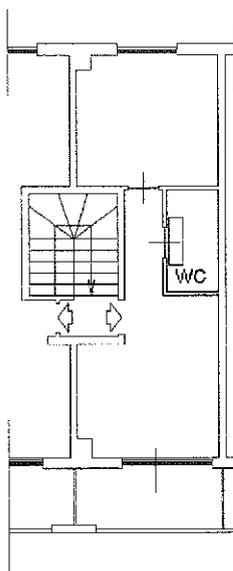


**Piano Primo h 3.00 UFFICIO INT. 2**



**Agenzia del Territorio**  
**CATASTO FABBRICATI**  
**Ufficio Provinciale di**  
**Roma**

Dichiarazione protocollo n. . . . . del	
Planimetria di u.i.u. in Comune di Pomezia	
Via Pontina Vecchia Km 33,350 N 7	
civ. . . . .	
Identificativi Catastali:	Compilata da:
Sezione:	Mambelli Roberto
Foglio: 39	Iscritto all'albo:
Particella: 829	Geometri
Subalterno: 19	Prov. Roma
	N. 6447

Scheda n. 1      Scala 1:200

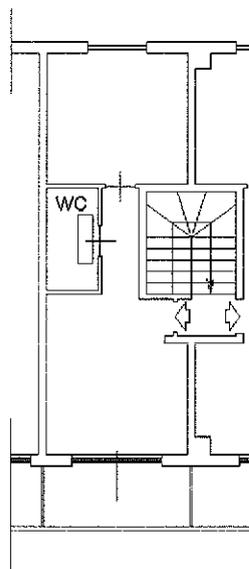


**Piano Primo h 3.00 UFFICIO INT. 3**



**Agenzia del Territorio**  
**CATASTO FABBRICATI**  
**Ufficio Provinciale di**  
**Roma**

Dichiarazione protocollo n. _____ del _____	
Planimetria di u.i.u. in Comune di Pomezia	
Via Pontina Vecchia Km 33,350 N 7	
civ. _____	
Identificativi Catastali:	Compilata da:
Sezione:	Mambelli Roberto
Foglio: 39	Iscritto all'albo:
Particella: 829	Geometri
Subalterno: 20	Prov. Roma
	N. 6447

Scheda n. 1      Scala 1:200

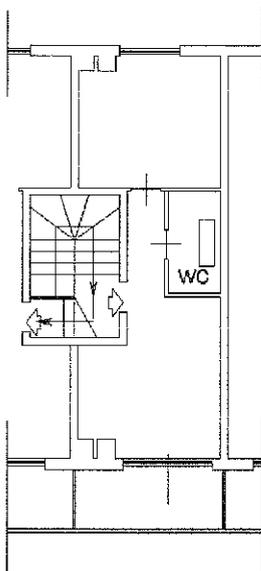


**Piano Primo h 3.00 UFFICIO INT. 4**



**Agenzia del Territorio  
CATASTO FABBRICATI  
Ufficio Provinciale di  
Roma**

Dichiarazione protocollo n. _____ del _____	
Planimetria di u.i.u. in Comune di Pomezia	
Via Pontina Vecchia Km 33,350 N 11 _____ civ.	
Identificativi Catastali:	Compilata da: Mambelli Roberto
Sezione:	Iscritto all'albo: Geometri
Foglio: 39	Prov. Roma
Particella: 829	N. 6447
Subalterno: 21	

Scheda n. 1      Scala 1:200

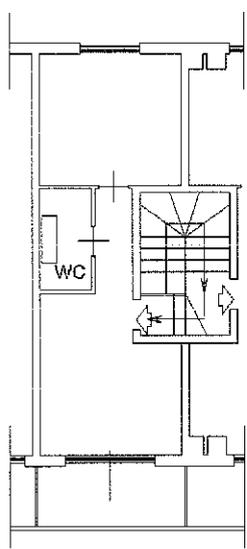


**Piano Primo h 3.00 UFFICIO INT. 5**



**Agenzia del Territorio  
CATASTO FABBRICATI  
Ufficio Provinciale di  
Roma**

Dichiarazione protocollo n. _____ del _____	
Planimetria di u.i.u. in Comune di Pomezia	
Via Pontina Vecchia Km 33,350 N 11 _____ civ. _____	
Identificativi Catastali:	Compilata da: Mambelli Roberto
Sezione:	Iscritto all'albo: Geometri
Foglio: 39	
Particella: 829	
Subalterno: 22	Prov. Roma N. 6447

Scheda n. 1      Scala 1:200

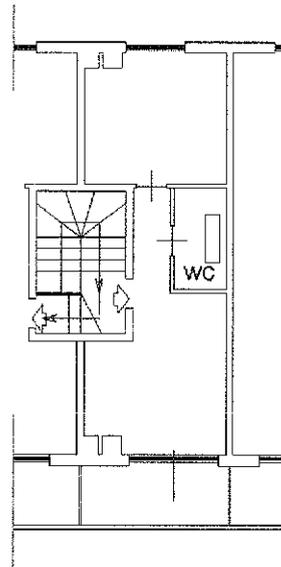

**Piano Primo h 3.00 UFFICIO INT. 6**

NORD 

**Agenzia del Territorio**  
**CATASTO FABBRICATI**  
**Ufficio Provinciale di**  
**Roma**

Dichiarazione protocollo n. \_\_\_\_\_ del \_\_\_\_\_

Planimetria di u.i.u. in Comune di Pomezia

Via Pontina Vecchia Km 33,350 N 15

civ. \_\_\_\_\_

Identificativi Catastali:

Sezione:

Foglio: 39

Particella: 829

Subalterno: 23

Compilata da:

Mambelli Roberto

Iscritto all'albo:


Geometri

Prov. Roma

N. 6447

Scheda n. 1

Scala 1:200

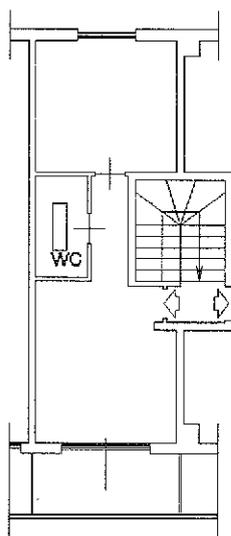

**Pianta Piano Primo h 3.00 UFFICIO INT. 7**

NORD





**Agenzia del Territorio**  
**CATASTO FABBRICATI**  
**Ufficio Provinciale di**  
**Roma**

Dichiarazione protocollo n. \_\_\_\_\_ del \_\_\_\_\_

Planimetria di u.i.u. in Comune di Pomezia

Via Pontina Vecchia Km 33,350 N 19

civ. \_\_\_\_\_

Identificativi Catastali:

Sezione:

Foglio: 39

Particella: 829

Subalterno: 25

Compilata da:  
Mambelli Roberto


Iscritto all'albo:  
Geometri

Prov. Roma

N. 6447

Scheda n. 1

Scala 1:200

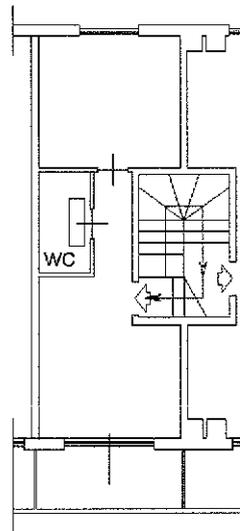

**Piano Primo h 3.00 UFFICIO INT. 9**


NORD



**Agenzia del Territorio  
CATASTO FABBRICATI  
Ufficio Provinciale di  
Roma**

Dichiarazione protocollo n. _____ del _____	
Planimetria di u.i.u. in Comune di Pomezia	
Via Pontina Vecchia Km 33,350 N 19 _____ civ.	
Identificativi Catastali:	Compilata da: Mambelli Roberto
Sezione:	Iscritto all'albo: Geometri
Foglio: 39	Prov. Roma
Particella: 829	N. 6447
Subalterno: 26	

Scheda n. 1      Scala 1:200

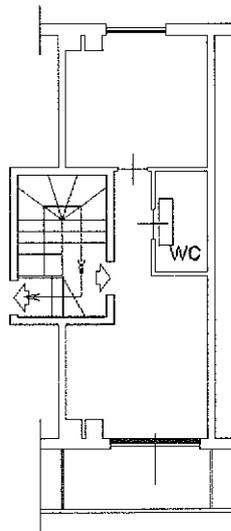


**Piano Primo h 3.00 UFFICIO INT. 10**

NORD 

**Agenzia del Territorio  
CATASTO FABBRICATI  
Ufficio Provinciale di  
Roma**

Dichiarazione protocollo n. _____ del _____	
Planimetria di u.i.u. in Comune di Pomezia	
Via Pontina Vecchia Km 33,350 N 23 _____ civ. _____	
Identificativi Catastali:	Compilata da: Mambelli Roberto
Sezione:	Iscritto all'albo: Geometri
Foglio: 39	Prov. Roma
Particella: 829	N. 6447
Subalterno: 27	

Scheda n. 1      Scala 1:200

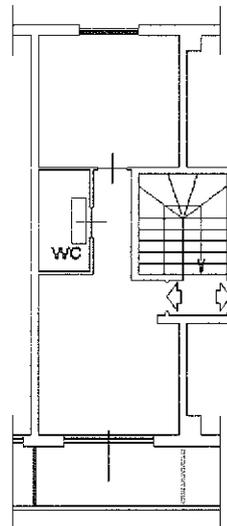

**Piano Primo h 3.00 UFFICIO INT. 11**

NORD 

**Agenzia del Territorio  
CATASTO FABBRICATI  
Ufficio Provinciale di  
Roma**

Dichiarazione protocollo n. \_\_\_\_\_ del \_\_\_\_\_

Planimetria di u.i.u. in Comune di Pomezia

Via Pontina Vecchia Km 33,350 N 23

civ. \_\_\_\_\_

Identificativi Catastali:

Sezione:

Foglio: 39

Particella: 829

Subalterno: 28

Compilata da:

Mambelli Roberto

Iscritto all'albo:


Geometri

Prov. Roma

N. 6447

Scheda n. 1

Scala 1:200

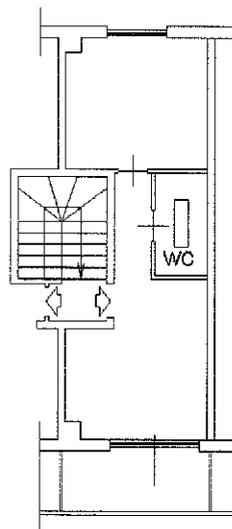

**Piano Primo h 3.00 UFFICIO INT. 12**

NORD



**Agenzia del Territorio**  
**CATASTO FABBRICATI**  
Ufficio Provinciale di  
Roma

Dichiarazione protocollo n. del

Planimetria di u.i.u. in Comune di Pomezia

Via Pontina Vecchia Km 33,350 N 27

civ.

Identificativi Catastali:

Sezione:

Foglio: 39

Particella: 829

Subalterno: 29

Compilata da:

Mambelli Roberto

Iscritto all'albo:


Geometri

Prov. Roma

N. 6447

Scheda n. 1

Scala 1:200

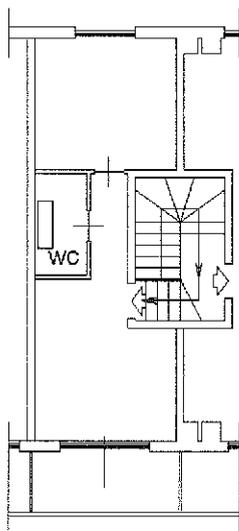

Piano Primo h 3.00 UFFICIO INT. 13


NORD



**Agenzia del Territorio**  
**CATASTO FABBRICATI**  
Ufficio Provinciale di  
Roma

Dichiarazione protocollo n. _____ del _____	
Planimetria di u.i.u. in Comune di Pomezia	
Via Pontina Vecchia Km 33,350 N 27 _____ civ.	
Identificativi Catastali:	Compilata da:
Sezione:	Mambelli Roberto
Foglio: 39	Iscritto all'albo:
Particella: 829	Geometri
Subalterno: 30	Prov. Roma
	N. 6447

Scheda n. 1      Scala 1:200

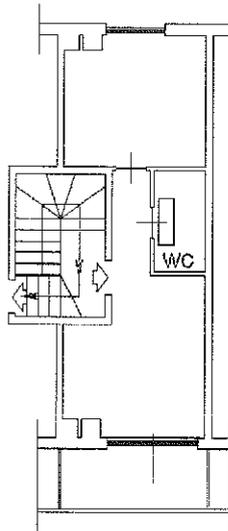

**Piano Primo h 3.00 UFFICIO INT. 14**

NORD 

**Agenzia del Territorio**  
**CATASTO FABBRICATI**  
**Ufficio Provinciale di**  
**Roma**

Dichiarazione protocollo n. del

Planimetria di u.i.u. in Comune di Pomezia

Via Pontina Vecchia Km 33,350 N 39

civ.

Identificativi Catastali:

Sezione:  
Foglio: 39  
Particella: 829  
Subalterno: 31


Compilata da:  
Mambelli Roberto  
Iscritto all'albo:  
Geometri

Prov. Roma

N. 6447

Scheda n. 1

Scala 1:200

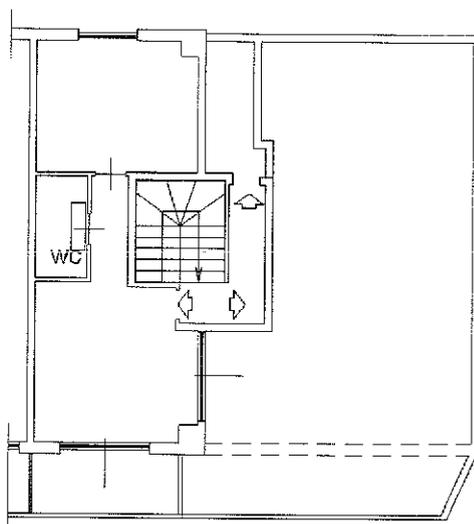

**Piano Primo h 3.00 UFFICIO INT. 15**

NORD



**Agenzia del Territorio**  
**CATASTO FABBRICATI**  
**Ufficio Provinciale di**  
**Roma**

Dichiarazione protocollo n. del

Planimetria di u.i.u. in Comune di Pomezia

Via Pontina Vecchia Km 33,350 N 43

civ.

Identificativi Catastali:

Sezione:  
Foglio: 39  
Particella: 829  
Subalterno: 32


Compilata da:  
Mambelli Roberto  
Iscritto all'albo:  
Geometri

Prov. Roma

N. 6447

Scheda n. 1

Scala 1:200

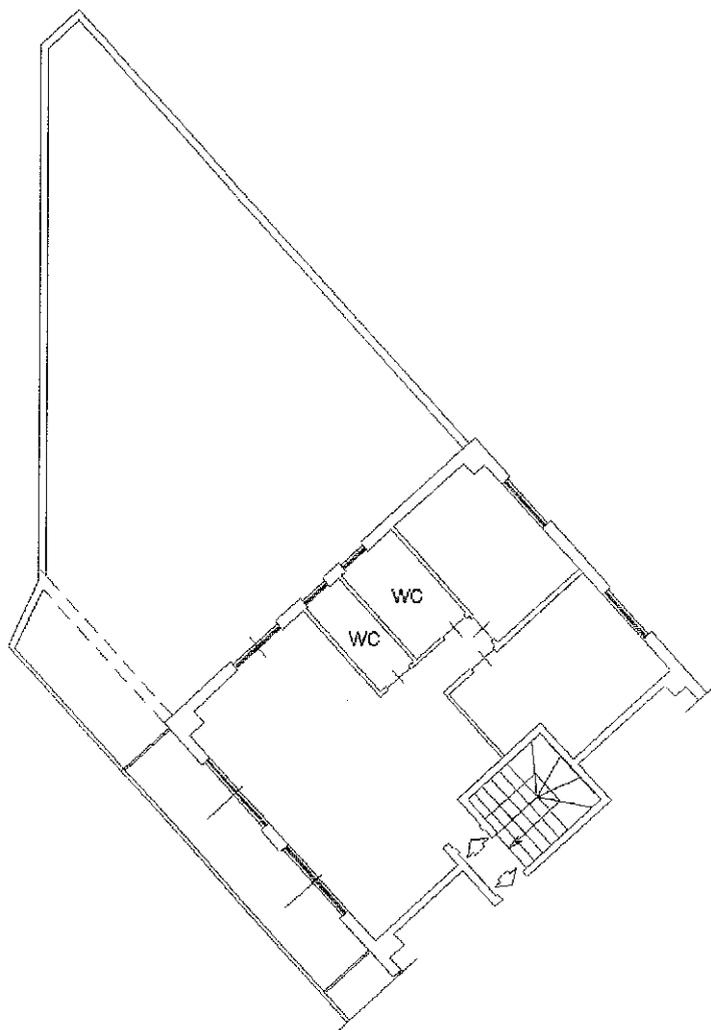

**Piano Primo h 3.00 UFFICIO INT. 16**

NORD







**Agenzia del Territorio**  
**CATASTO FABBRICATI**  
**Ufficio Provinciale di**  
**Roma**

Dichiarazione protocollo n. \_\_\_\_\_ del \_\_\_\_\_

Planimetria di u.i.u. in Comune di Pomezia

Via Pontina Vecchia Km 33,350 N 47

civ. \_\_\_\_\_

Identificativi Catastali:

Sezione:

Foglio: 39

Particella: 829

Subalterno: 35

Compilata da:

Mambelli Roberto


Iscritto all'albo:  
Geometri

Prov. Roma

N. 6447

Scheda n. 1

Scala 1:200

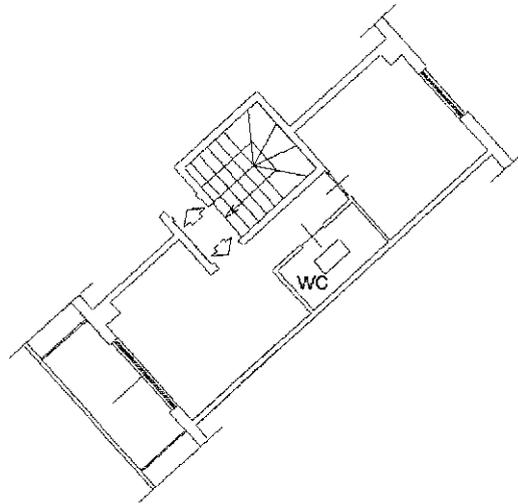

**Piano Primo h 3.00 UFFICIO INT. 19**


NORD




**Agenzia del Territorio**  
**CATASTO FABBRICATI**  
**Ufficio Provinciale di**  
**Roma**

Dichiarazione protocollo n. _____ del _____	
Planimetria di u.i.u. in Comune di Pomezia	
Via Pontina Vecchia Km 33,350 N 51	
civ. _____	
Identificativi Catastali:	Compilata da:
Sezione:	Mambelli Roberto
Foglio: 39	Iscritto all'albo:
Particella: 829	Geometri
Subalterno: 36	Prov. Roma
	N. 6447

Scheda n. 1      Scala 1:200

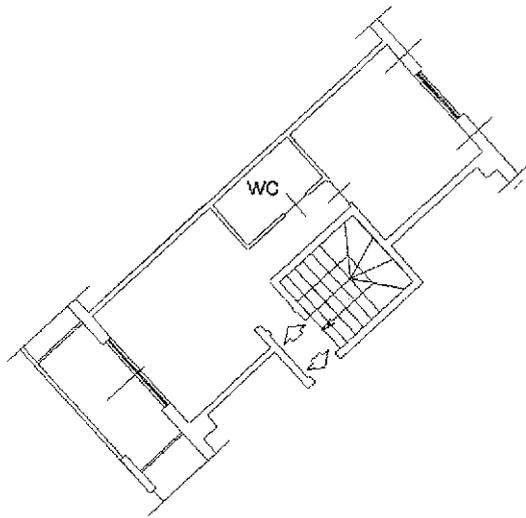

**Piano Primo h 3.00 UFFICIO INT. 20**

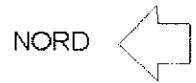

**Agenzia del Territorio**  
**CATASTO FABBRICATI**  
Ufficio Provinciale di  
Roma

Dichiarazione protocollo n. \_\_\_\_\_ del \_\_\_\_\_  
Planimetria di u.i.u. in Comune di Pomezia  
Via Pontina Vecchia Km 33,350 N 51

civ. \_\_\_\_\_

Identificativi Catastali:

Sezione:  
Foglio: 39  
Particella: 829  
Subalterno: 37


Compilata da:  
Mambelli Roberto  
Iscritto all'albo:  
Geometri

Prov. Roma

N. 6447

Scheda n. 1

Scala 1:200

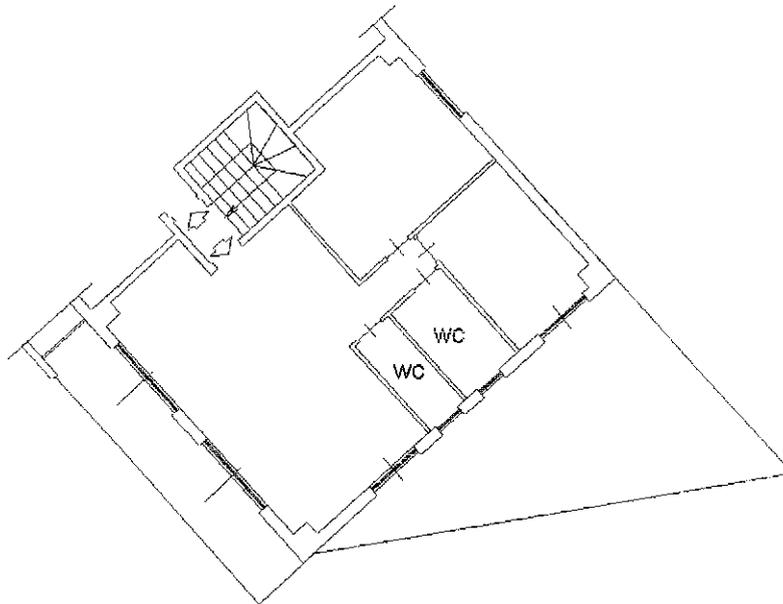

**Piano Primo h 3.00 UFFICIO INT. 21**

NORD

