



STATO DI PROGETTO

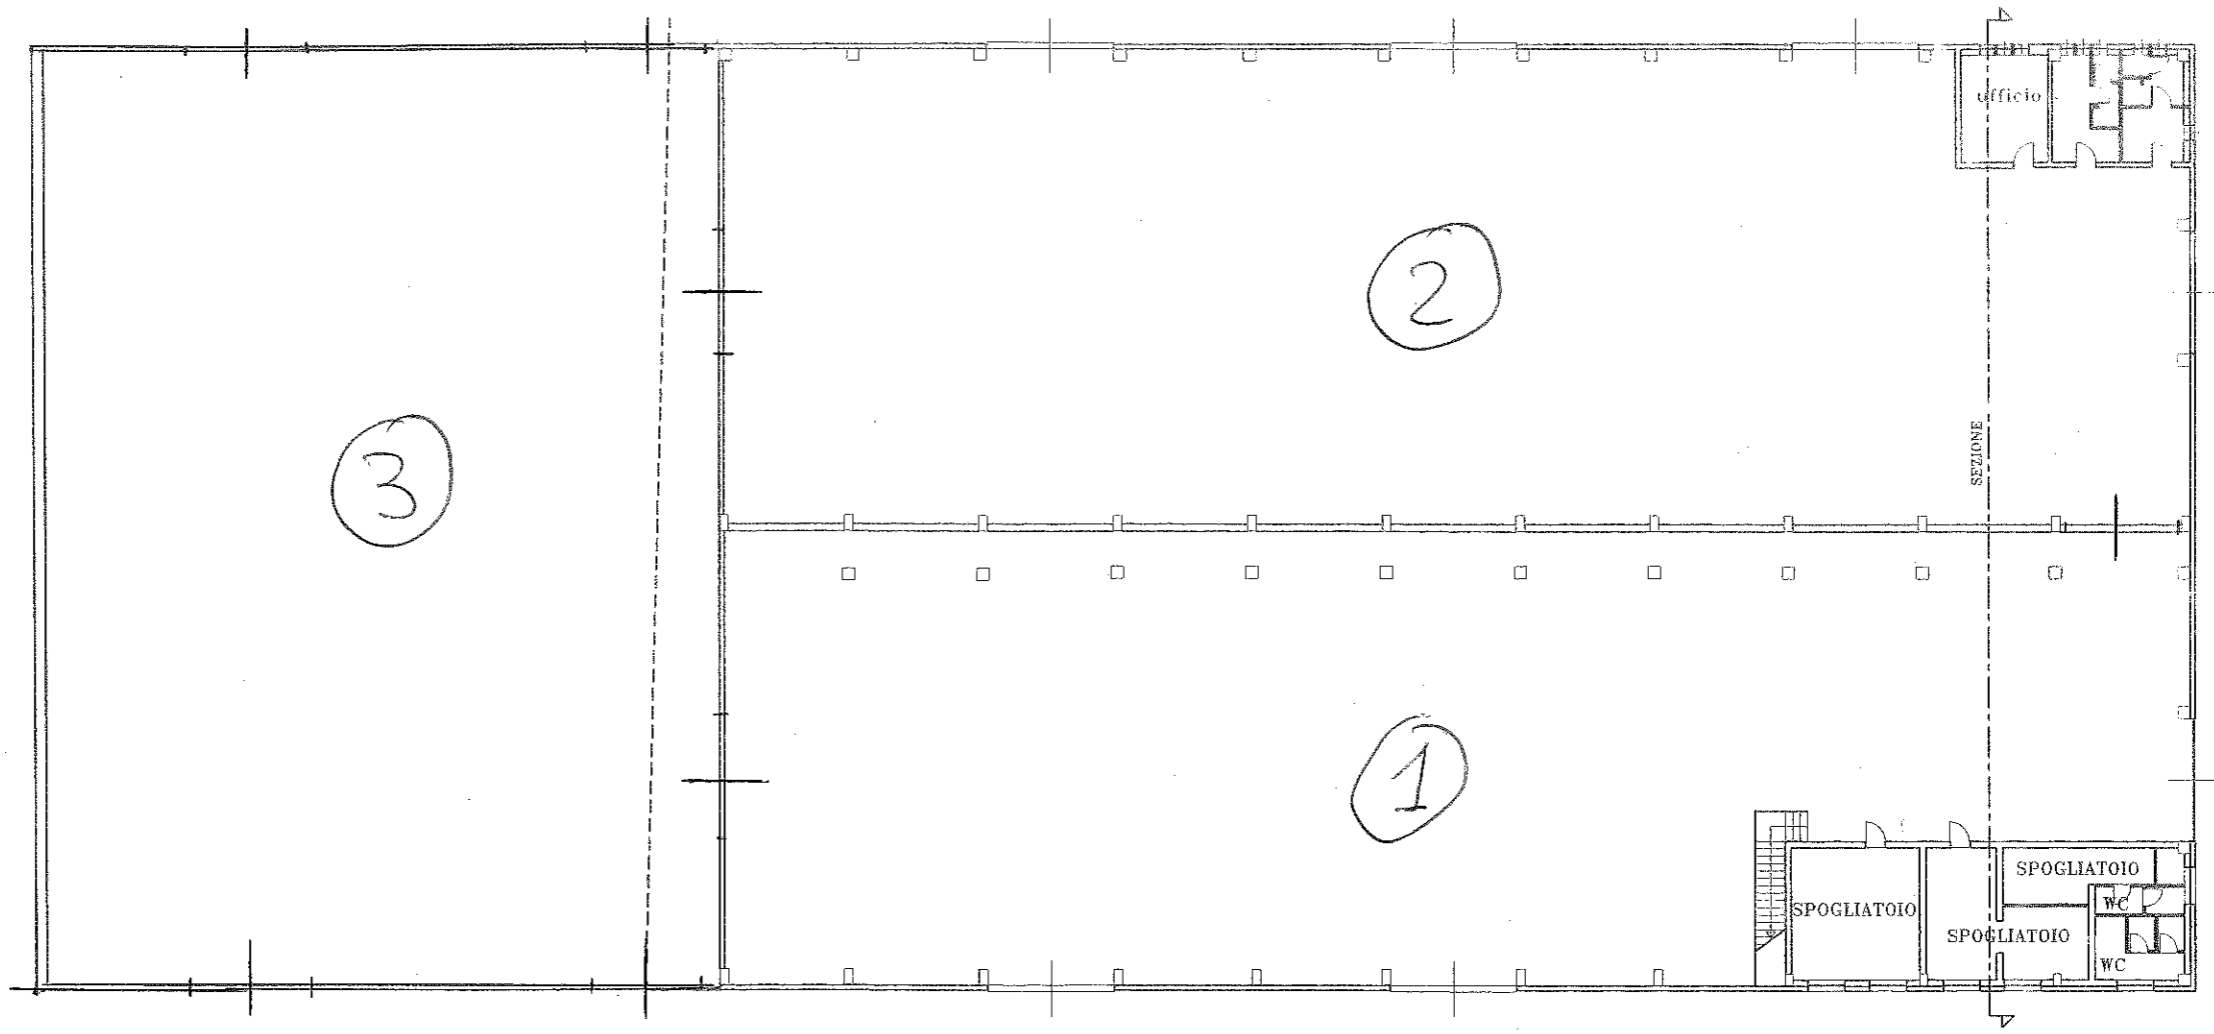

PIANTA PIANO TERRA  
scala 1:200

Ministero dell'Economia e delle Finanze  
 MARCA DA BOLLO  
 €0,26  
 Agenzia Entrate  
 ZERO/26  
 00004009 00004926 WSKV001  
 00065986 29/02/2012 12:12:53  
 0001-00029 389325E82546C67F  
 IDENTIFICATIVO : 01093992470464

Ministero dell'Economia e delle Finanze  
 MARCA DA BOLLO  
 €0,26  
 Agenzia Entrate  
 ZERO/26  
 00004009 00004926 WSKV001  
 00065987 29/02/2012 12:12:58  
 0001-00029 833E6571868885DA  
 IDENTIFICATIVO : 01093992470453

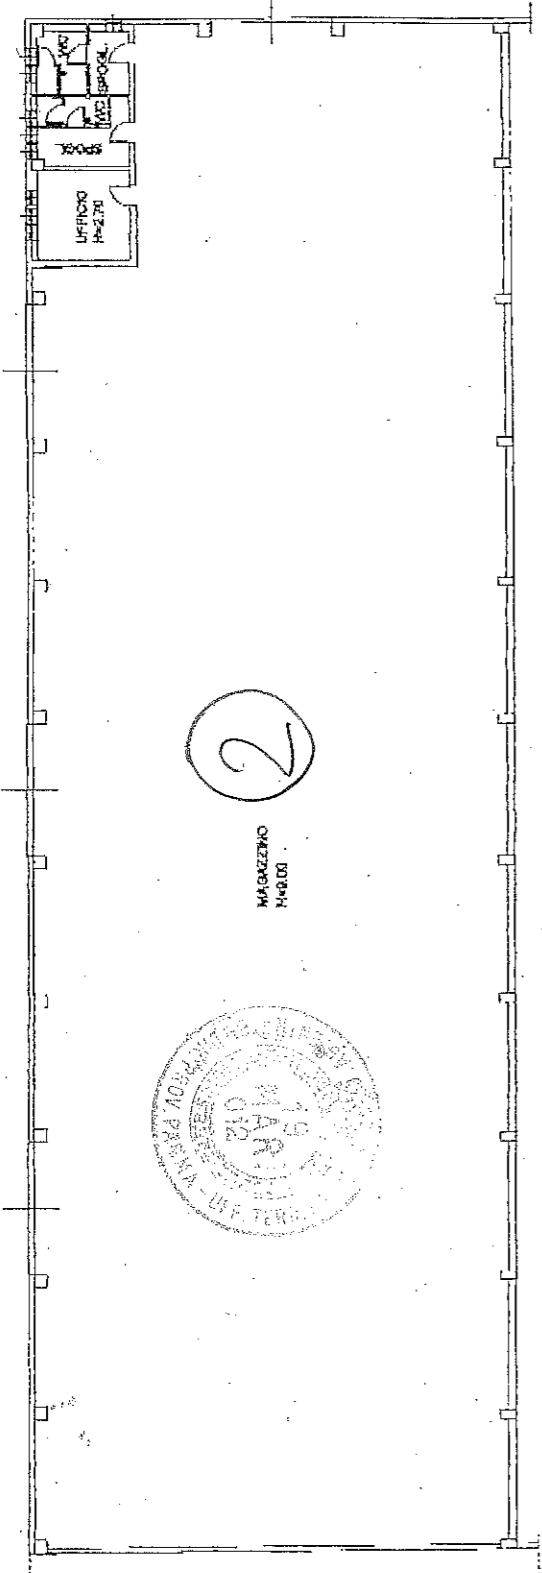

Pianta Piano Terza

PLANIMETRIA RINNOVA  
 RIPORTARE IN A3 CON ALFA


Al

ll

Ministero dell'Economia e delle Finanze  
 MARCA DA BOLLO  
 €14,62  
 Agenzia Entrate  
 QUATTORDIC/62  
 00004009 00004926 WSKV001  
 00065978 29/02/2012 12:12:19  
 0001-00009 247426510580389F  
 IDENTIFICATIVO : 01093992470533

Ministero dell'Economia e delle Finanze  
 MARCA DA BOLLO  
 €14,62  
 Agenzia Entrate  
 QUATTORDIC/62  
 00004009 00004926 WSKV001  
 00065978 29/02/2012 12:12:05  
 0001-00009 59660064F96648  
 IDENTIFICATIVO : 01093992470544

0 1 09 399247 053 3

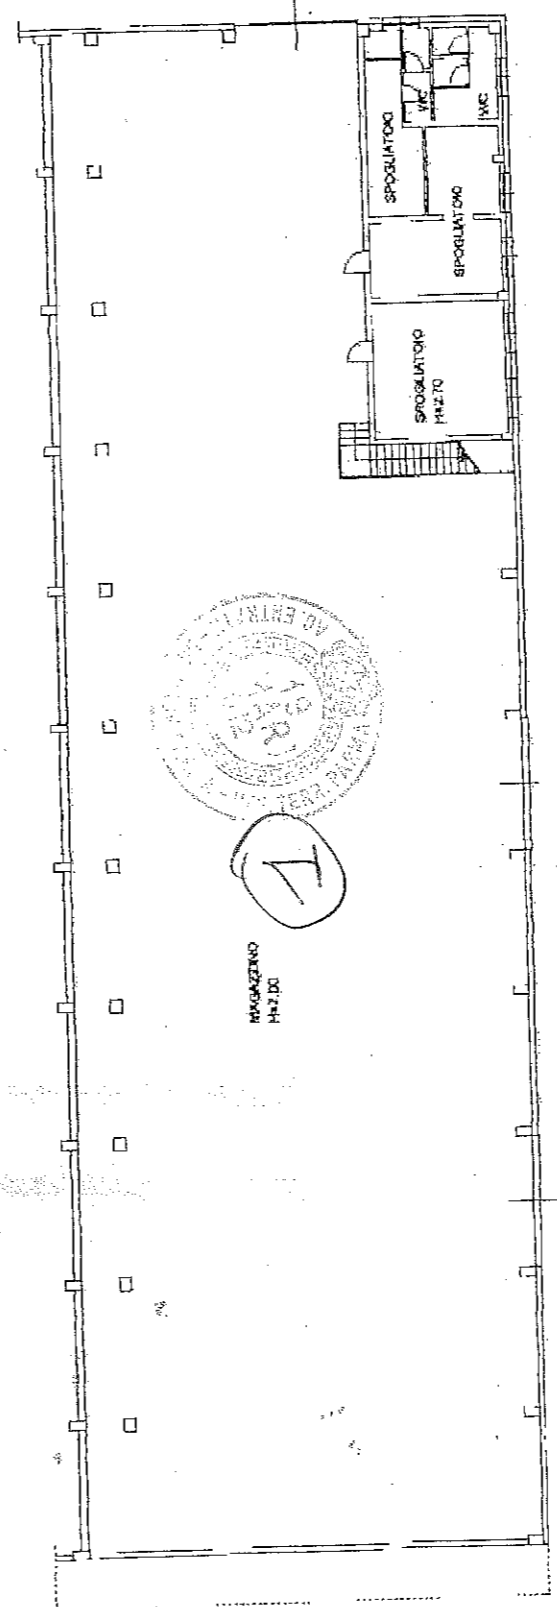

Pianta Piano Seconda

PLANIMETRIA RINNOVA  
 RIPORTARE IN A3

Al

Ministero dell'Economia e delle Finanze  
 MARCA DA BOLLO  
 €0,26  
 Agenzia Entrate  
 ZERO/26  
 00004009 00004926 WSKV001  
 00065985 29/02/2012 12:12:49  
 0001-00029 4447716530747E  
 IDENTIFICATIVO : 01093992470475

Ministero dell'Economia e delle Finanze  
 MARCA DA BOLLO  
 €0,26  
 Agenzia Entrate  
 ZERO/26  
 00004009 00004926 WSKV001  
 00065984 29/02/2012 12:12:44  
 0001-00029 0780624082E6332F  
 IDENTIFICATIVO : 01093992470486

0 1 09 399247 047 5

0 1 09 399247 048 6

Ministero dell'Economia e delle Finanze  
 MARCA DA BOLLO  
 €14,62  
 Agenzia Entrate  
 QUATTORDIC/62  
 00004009 00004926 WSKV001  
 00065978 29/02/2012 12:12:18  
 0001-00009 247426510580389F  
 IDENTIFICATIVO : 01093992470533

0 1 09 399247 053 3

Ministero dell'Economia e delle Finanze  
 MARCA DA BOLLO  
 €14,62  
 Agenzia Entrate  
 QUATTORDIC/62  
 00004009 00004926 WSKV001  
 00065978 29/02/2012 12:12:05  
 0001-00009 59660064F96648  
 IDENTIFICATIVO : 01093992470544

0 1 09 399247 054 4

ll

