



Agenzia delle Entrate
CATASTO FABBRICATI
 Ufficio Provinciale di
 Torino

Dichiarazione protocollo n. _____ del _____	
Planimetria di u.i.u. in Comune di Torino	
Corso Tassoni Alessandro	civ. 12
Identificativi Catastali:	Compilata da:
Sezione:	Di Bella Francesco
Foglio: 1176	Isritto all'albo:
Particella: 571	Geometri
Subalterno: 19	Prov. Torino
	N. 07327

1. 1 Scala 1:200

PIANTA PIANO PRIMO H.300


CORTILE

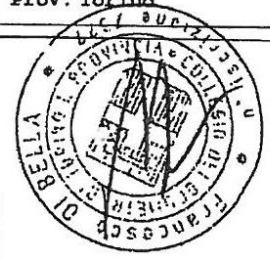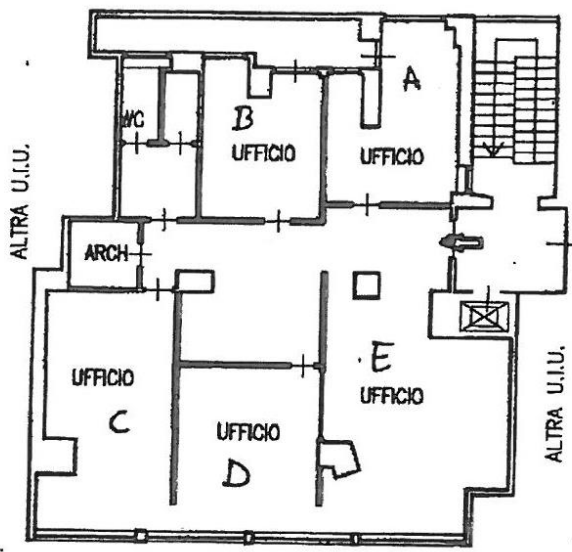


CORSO TASSONI

PIANTA PIANO INTERRATO H.220

CORTILE

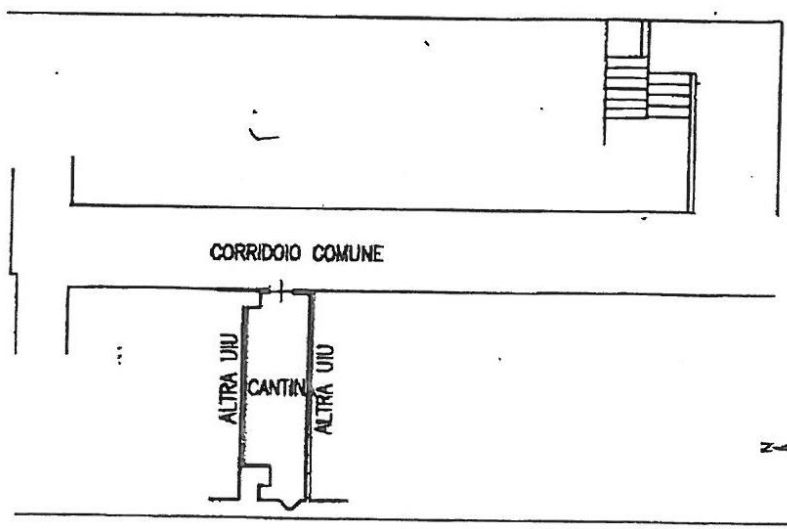

CORSO TASSONI

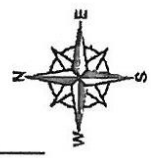

Y. J. J.