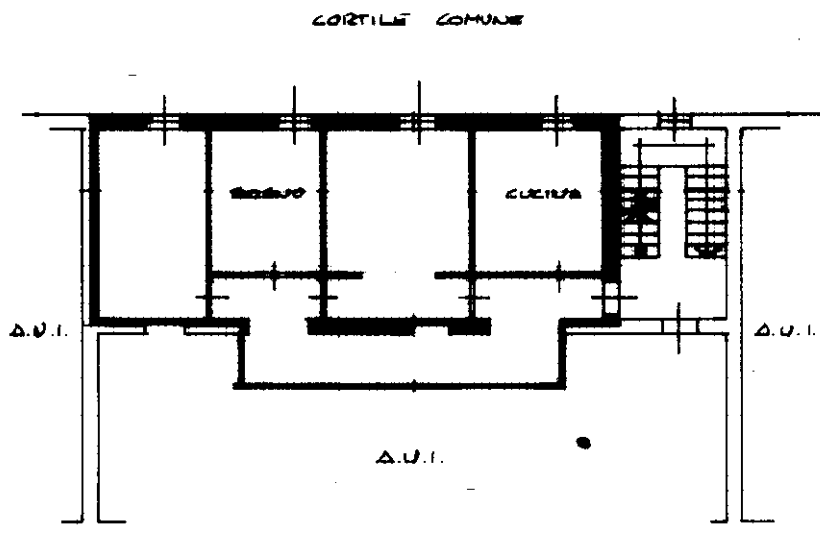
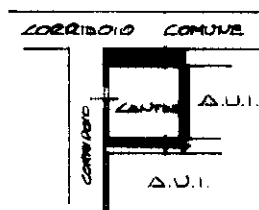
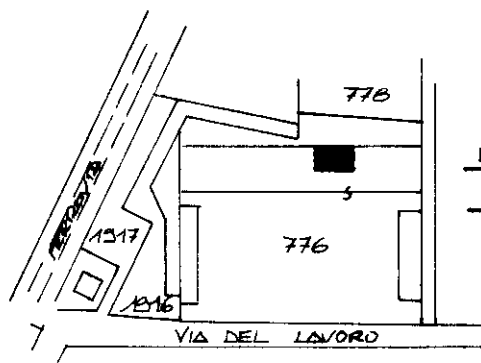
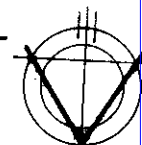


MODULARIO
F. rig. rend. 487

MINISTERO DELLE FINANZE

DIPARTIMENTO DEL TERRITORIO

CATASTO EDILIZIO URBANO (RDL 13-4-1939, n. 652)LIRE
500Planimetria di u.i.u. in Comune di GALLARATE via DEL LAVORO civ. 14**PIANTA PIANO SECONDO**H = 3.55 mt**PIANTA PIANO CANTINATO**H = 2.50 mtESTRATTO MAPPA DEL COMUNE
DI GALLARATE - SEZ. CANTINA ORIENTAMENTO
N. 7 - MAPPA 776 - SCALA 1:2000

SCALA DI 1:2000

Dichiarazione di N.C. ☐
Denuncia di variazione ☒Compilata dal GEOMETRA
(Titolo, cognome e nome)
FURLAN ANSELO
Iscritto all'albo dei GEOMETRIdella provincia di NOVARA n. 2211data 16/05/2020 Firma Antonia Furlan

RISERVATO ALL'UFFICIO

Prot. **A04088**

Ultima planimetria in attuazione

Data presentazione: 16/12/1996 - Data: 16/05/2020 - n. T52228 - Richiedente: TLNGPP45L01A764P
Totale schede: 1 - Formato di acquisizione: A4(210x297) - Formato stampa: A4(210x297)Catasto dei fabbricati - Situazione al 16/05/2020 - Comune di GALLARATE (D869) - < Sez.Urb.: CR - Foglio: 7 - Particella: 776 - Subalterno: 501 >
VIA DEL LAVORO n. 14 piano: 2-S1;