

Agenzia delle Entrate
CATASTO FABBRICATI
Ufficio provinciale di
Sassari

Dichiarazione protocollo n. SS0040207 del 02/05/2018
Planimetria di u.i.v. in Comune di Arzachena
Località: Lu Cumitoni (baia Sardinia)



civ. SN

Identificativi Catastali:
Sezione:
Foglio: 11
Particella: 953
Subalterno: 1


Compilata da:
Piana Pasqualino
Iscritto all'albo:
Geometri
Prov. Sassari
N. 03112

Scheda n. 18 - Scala 1:200

Pianta Piano S1

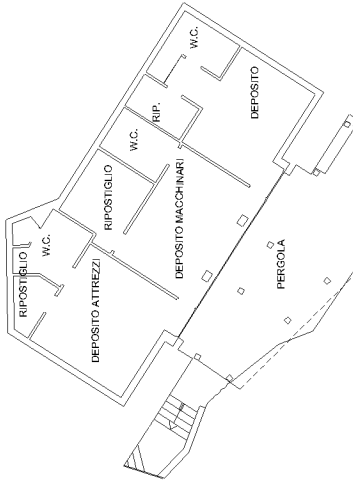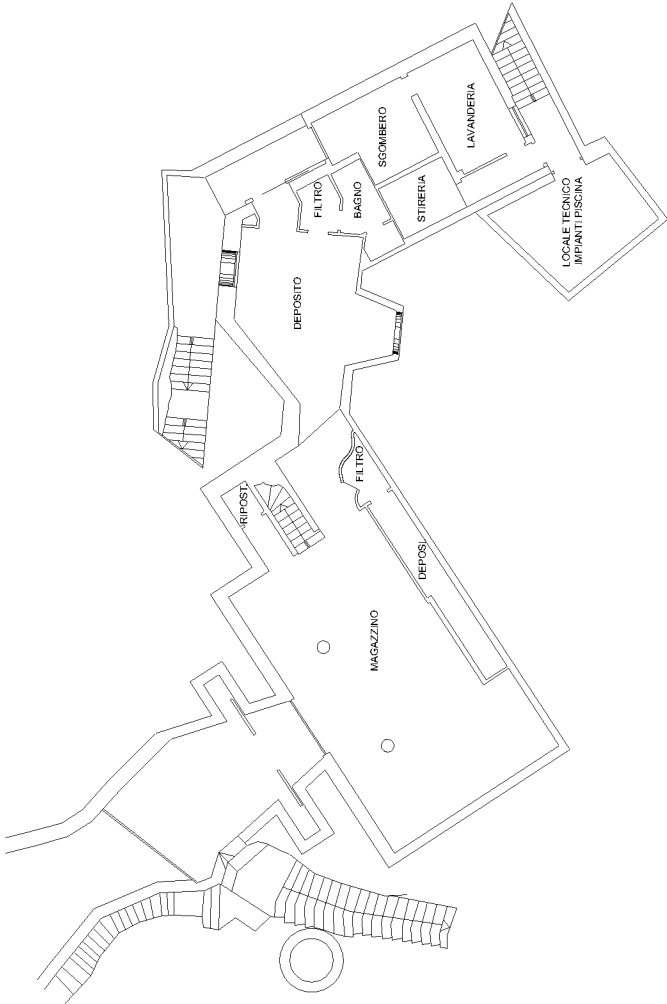

NORD

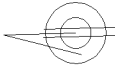

Ultima planimetria in atti

Data: 03/05/2018 - n. T187108 - Richiedente: CRDPLA71M07B056T

Totale schede: 2 - Formato di acquisizione: A3(297x420) - Formato stampa richiesto: A4(210x297)

Agenzia delle Entrate
CATASTO FABBRICATI
Ufficio provinciale di
Sassari

Dichiarazione protocollo n. SS0040207 del 02/05/2018
Planimetria di u.i.v. in Comune di Arzachena
Località: Lu Cimitoni (Baia Sardinia)

civ. SN

Identificativi Catastali:
Sezione: 11
Foglio: 11
Particella: 953
Subalterno: 1

Compilata da:
Piana Pasqualino
Iscritto all'albo:
Geometri
Prov. Sassari

Scheda n. 228 Scala 1: 200

N. 03112

Ultima planimetria in atti

PANTA PIANO TERRA

