



bed n. 1      Scala 1:200

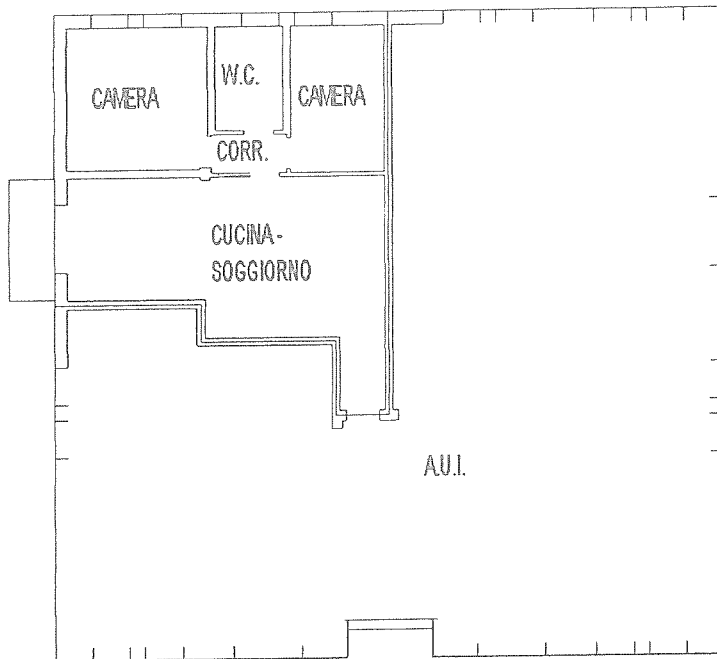

PIANTA PIANO PRIMO H.270



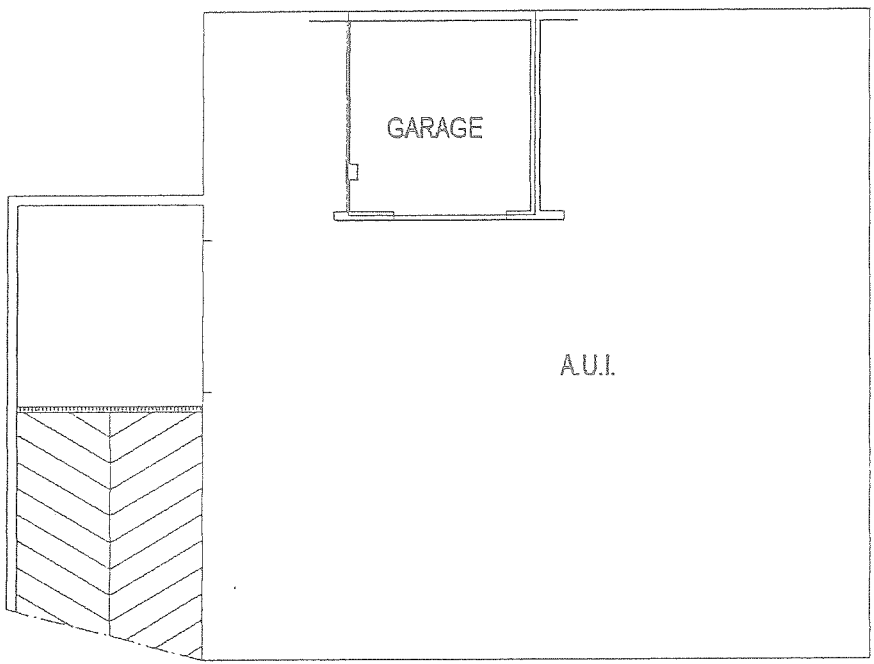

PIANTA PIANO INTERRATO H.220

