

Agenzia del Territorio
CATASTO FABBRICATI
Ufficio Provinciale di
Perugia

Dichiarazione protocollo n. PG0132571 del 10/04/2008

Planimetria di u.i.u. in Comune di Pietralunga

Vocabolo Castellano

civ. SNC

Identificativi Catastali:

Sezione:

Foglio: 74

Particella: 138

Subalterno: 2

Compilata da:
Dominici Nazario


Iscritto all'albo:
Geometri

Prov. Perugia

N. 1531

Scheda n. 1


Scala 1:200

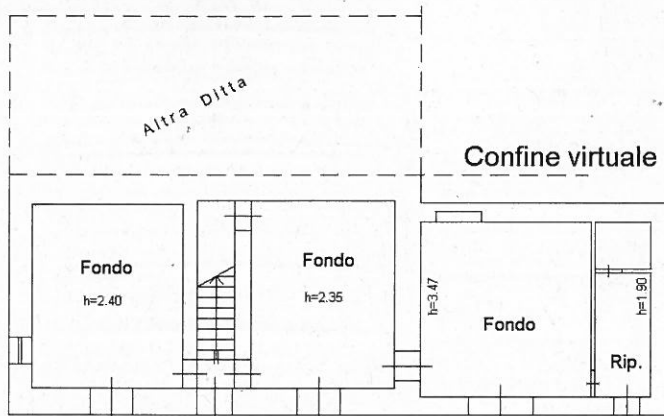


PIANTA PIANO TERRA

Fg 74 Part. 138/2


Fg 84 Part. 85/1

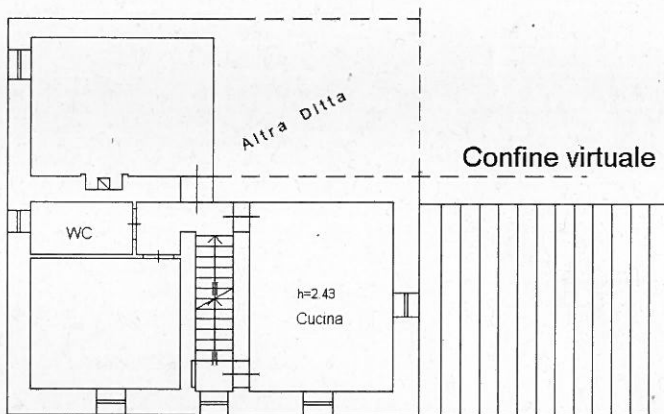

PIANTA PIANO PRIMO

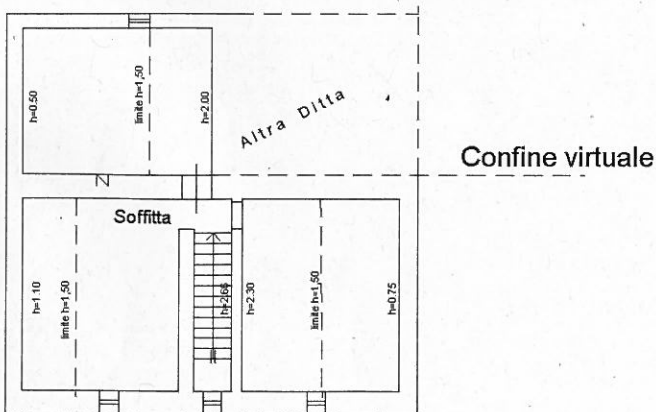

PIANTA SECONDO PIANO

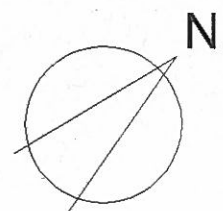

Catasto dei Fabbricati - Situazione al 19/11/2019 - Comune di PIETRALUNGA (G618) - < Foglio: 74 Particella: 138 - Subalterno 2 > Immobile graffiato
VOCABOLO CASTELLANO SNC piano: T-1-2;