

Agenzia delle Entrate
CATASTO FABBRICATI
Ufficio provinciale di
Milano

Dichiarazione protocollo n. M0510043 del 27/11/2017
Planimetria di u.i.u. in Comune di Villasanta
Strada Vicinale Della Briosca


civ. 11

Identificativi Catastali:
Sezione: 19
Foglio: 19
Particella: 113
Subalterno: 1

Compilata da:
Andena Stefano
Iscritto all'albo:
Geometri
Prov. Milano
N. 10085


Scheda n. 1
Scala 1: 200

ALTRA PROPRIETA' - MAPPALE 110

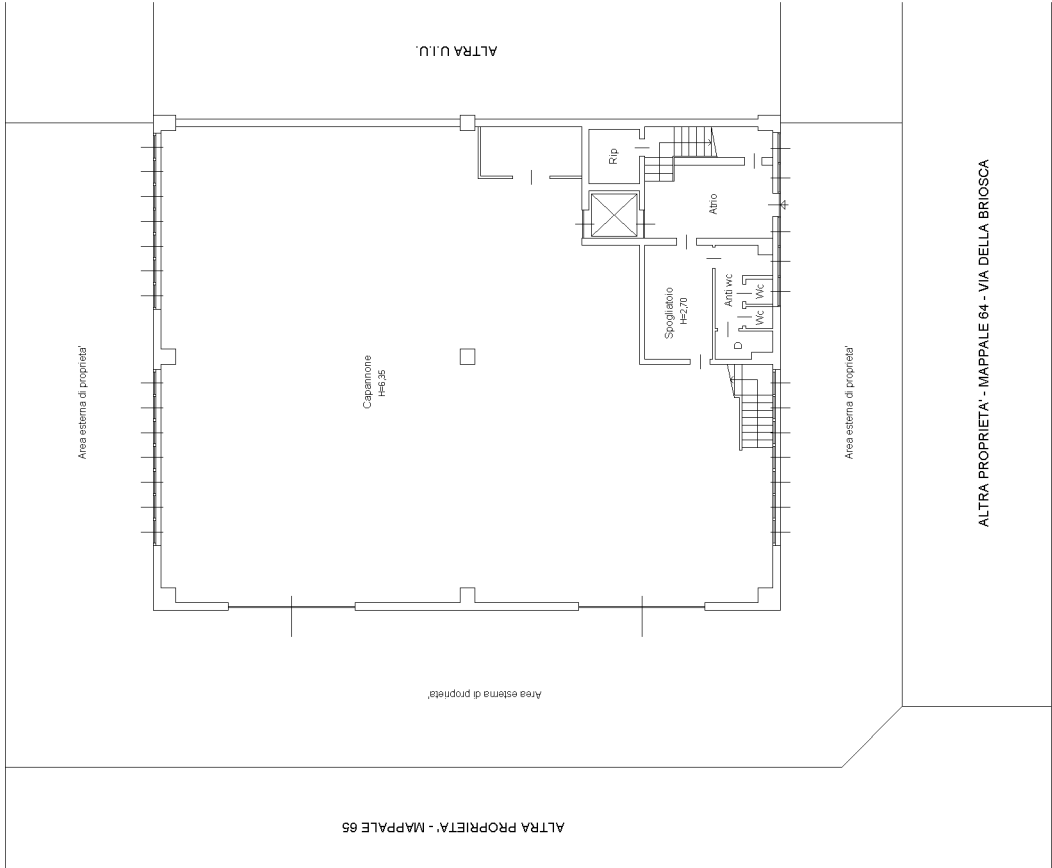

PIANTA PIANO TERRA

ALTRA U.I.U.

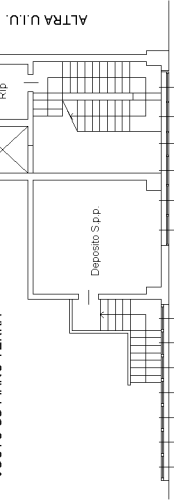

PIANTA PIANO AMMEZZATO
H=2.70 Mt

ALTRA PROPRIETA' - MAPPALE 65



PIANTA PIANO PRIMO
H=3.50 Mt