


IMPRESA EDILE
VIVIANI GIUSEPPE
Via Marconi, 81
25023 Gottolengo (BS)
cell. 349/7207153

STUDIO TECNICO
Dott. Ing. Alessandro Dancelli
Dott. Ing. Michele Anni
Via Garibaldi, 32
25023 Gottolengo (BS)
Tel./Fax 030/9517211
cell. 335/6089070 - 339/8513461


NUOVA REALIZZAZIONE DI VILLETTE BIFAMILIARI A GOTTOLENGO - BS



ABITAZIONE ULTIMATA: € 265.000,00

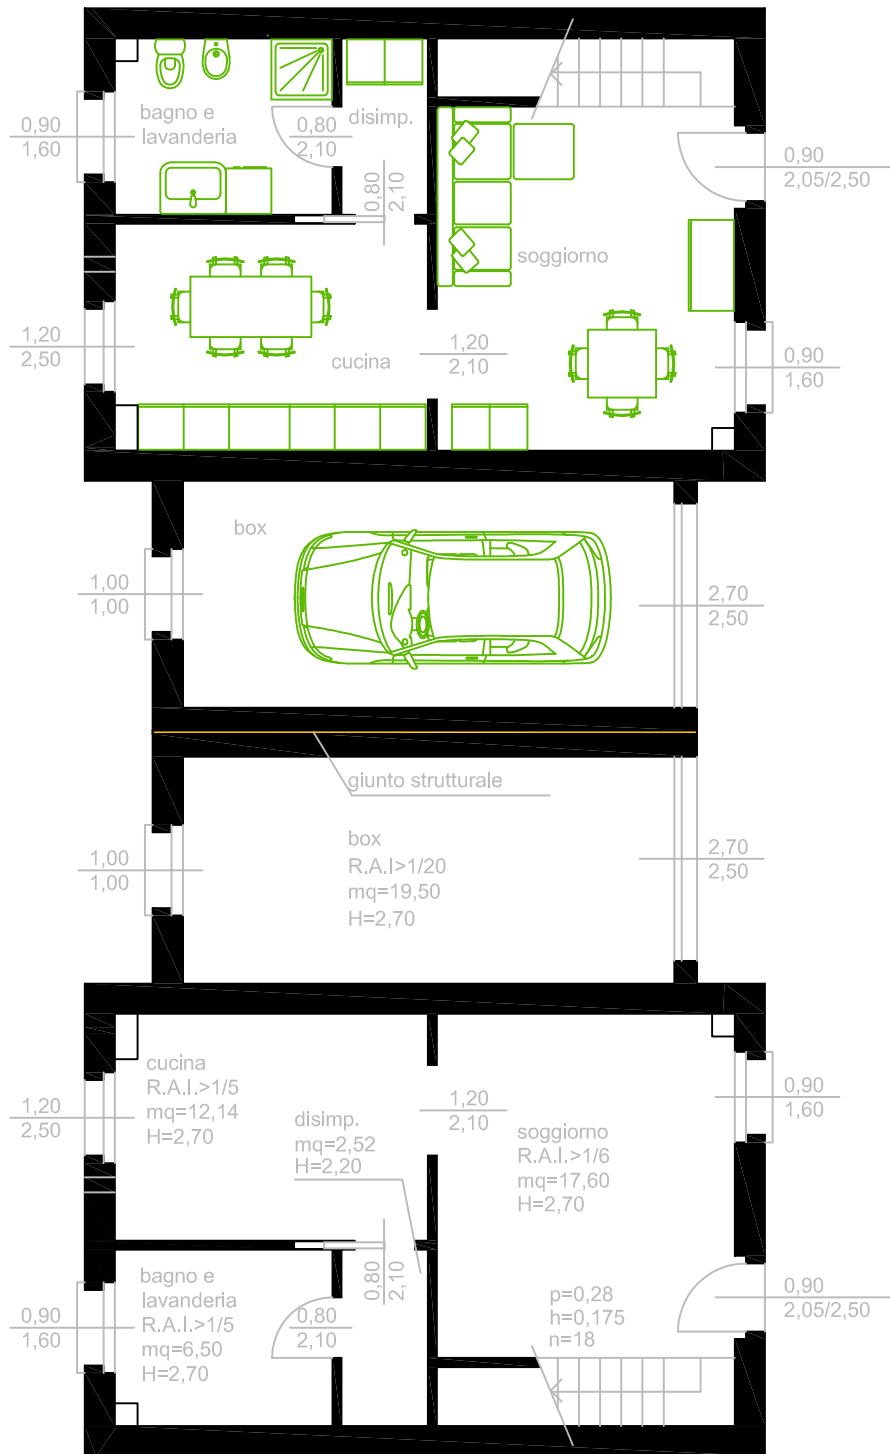

PIANTA PIANO TERRA SCALA 1:100

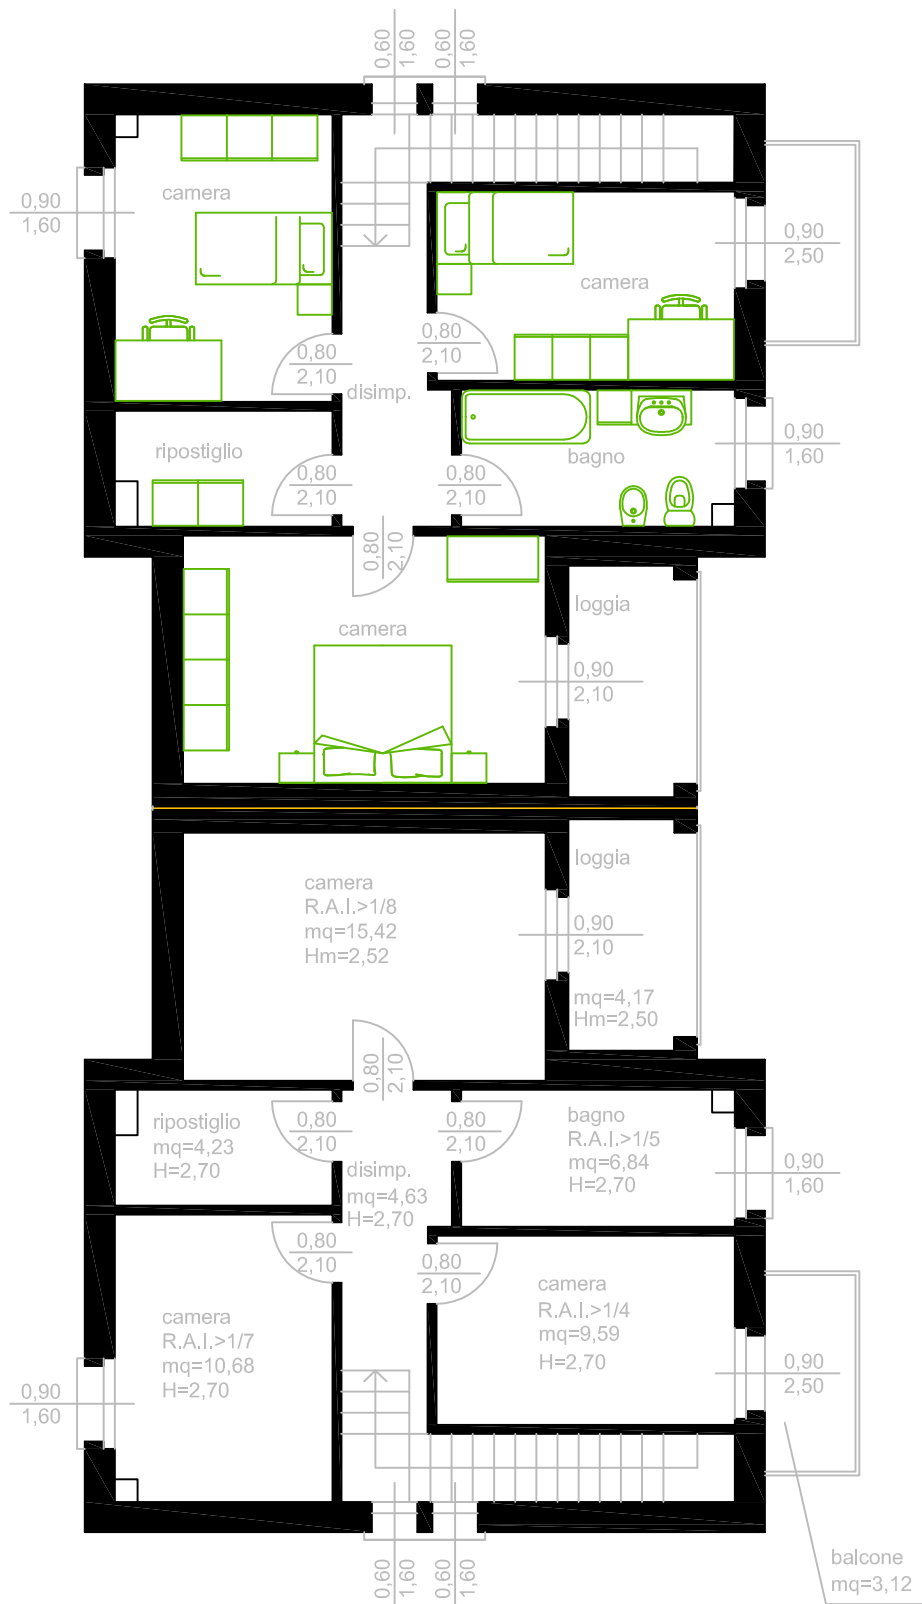

PIANTA PIANO PRIMO SCALA 1:100