



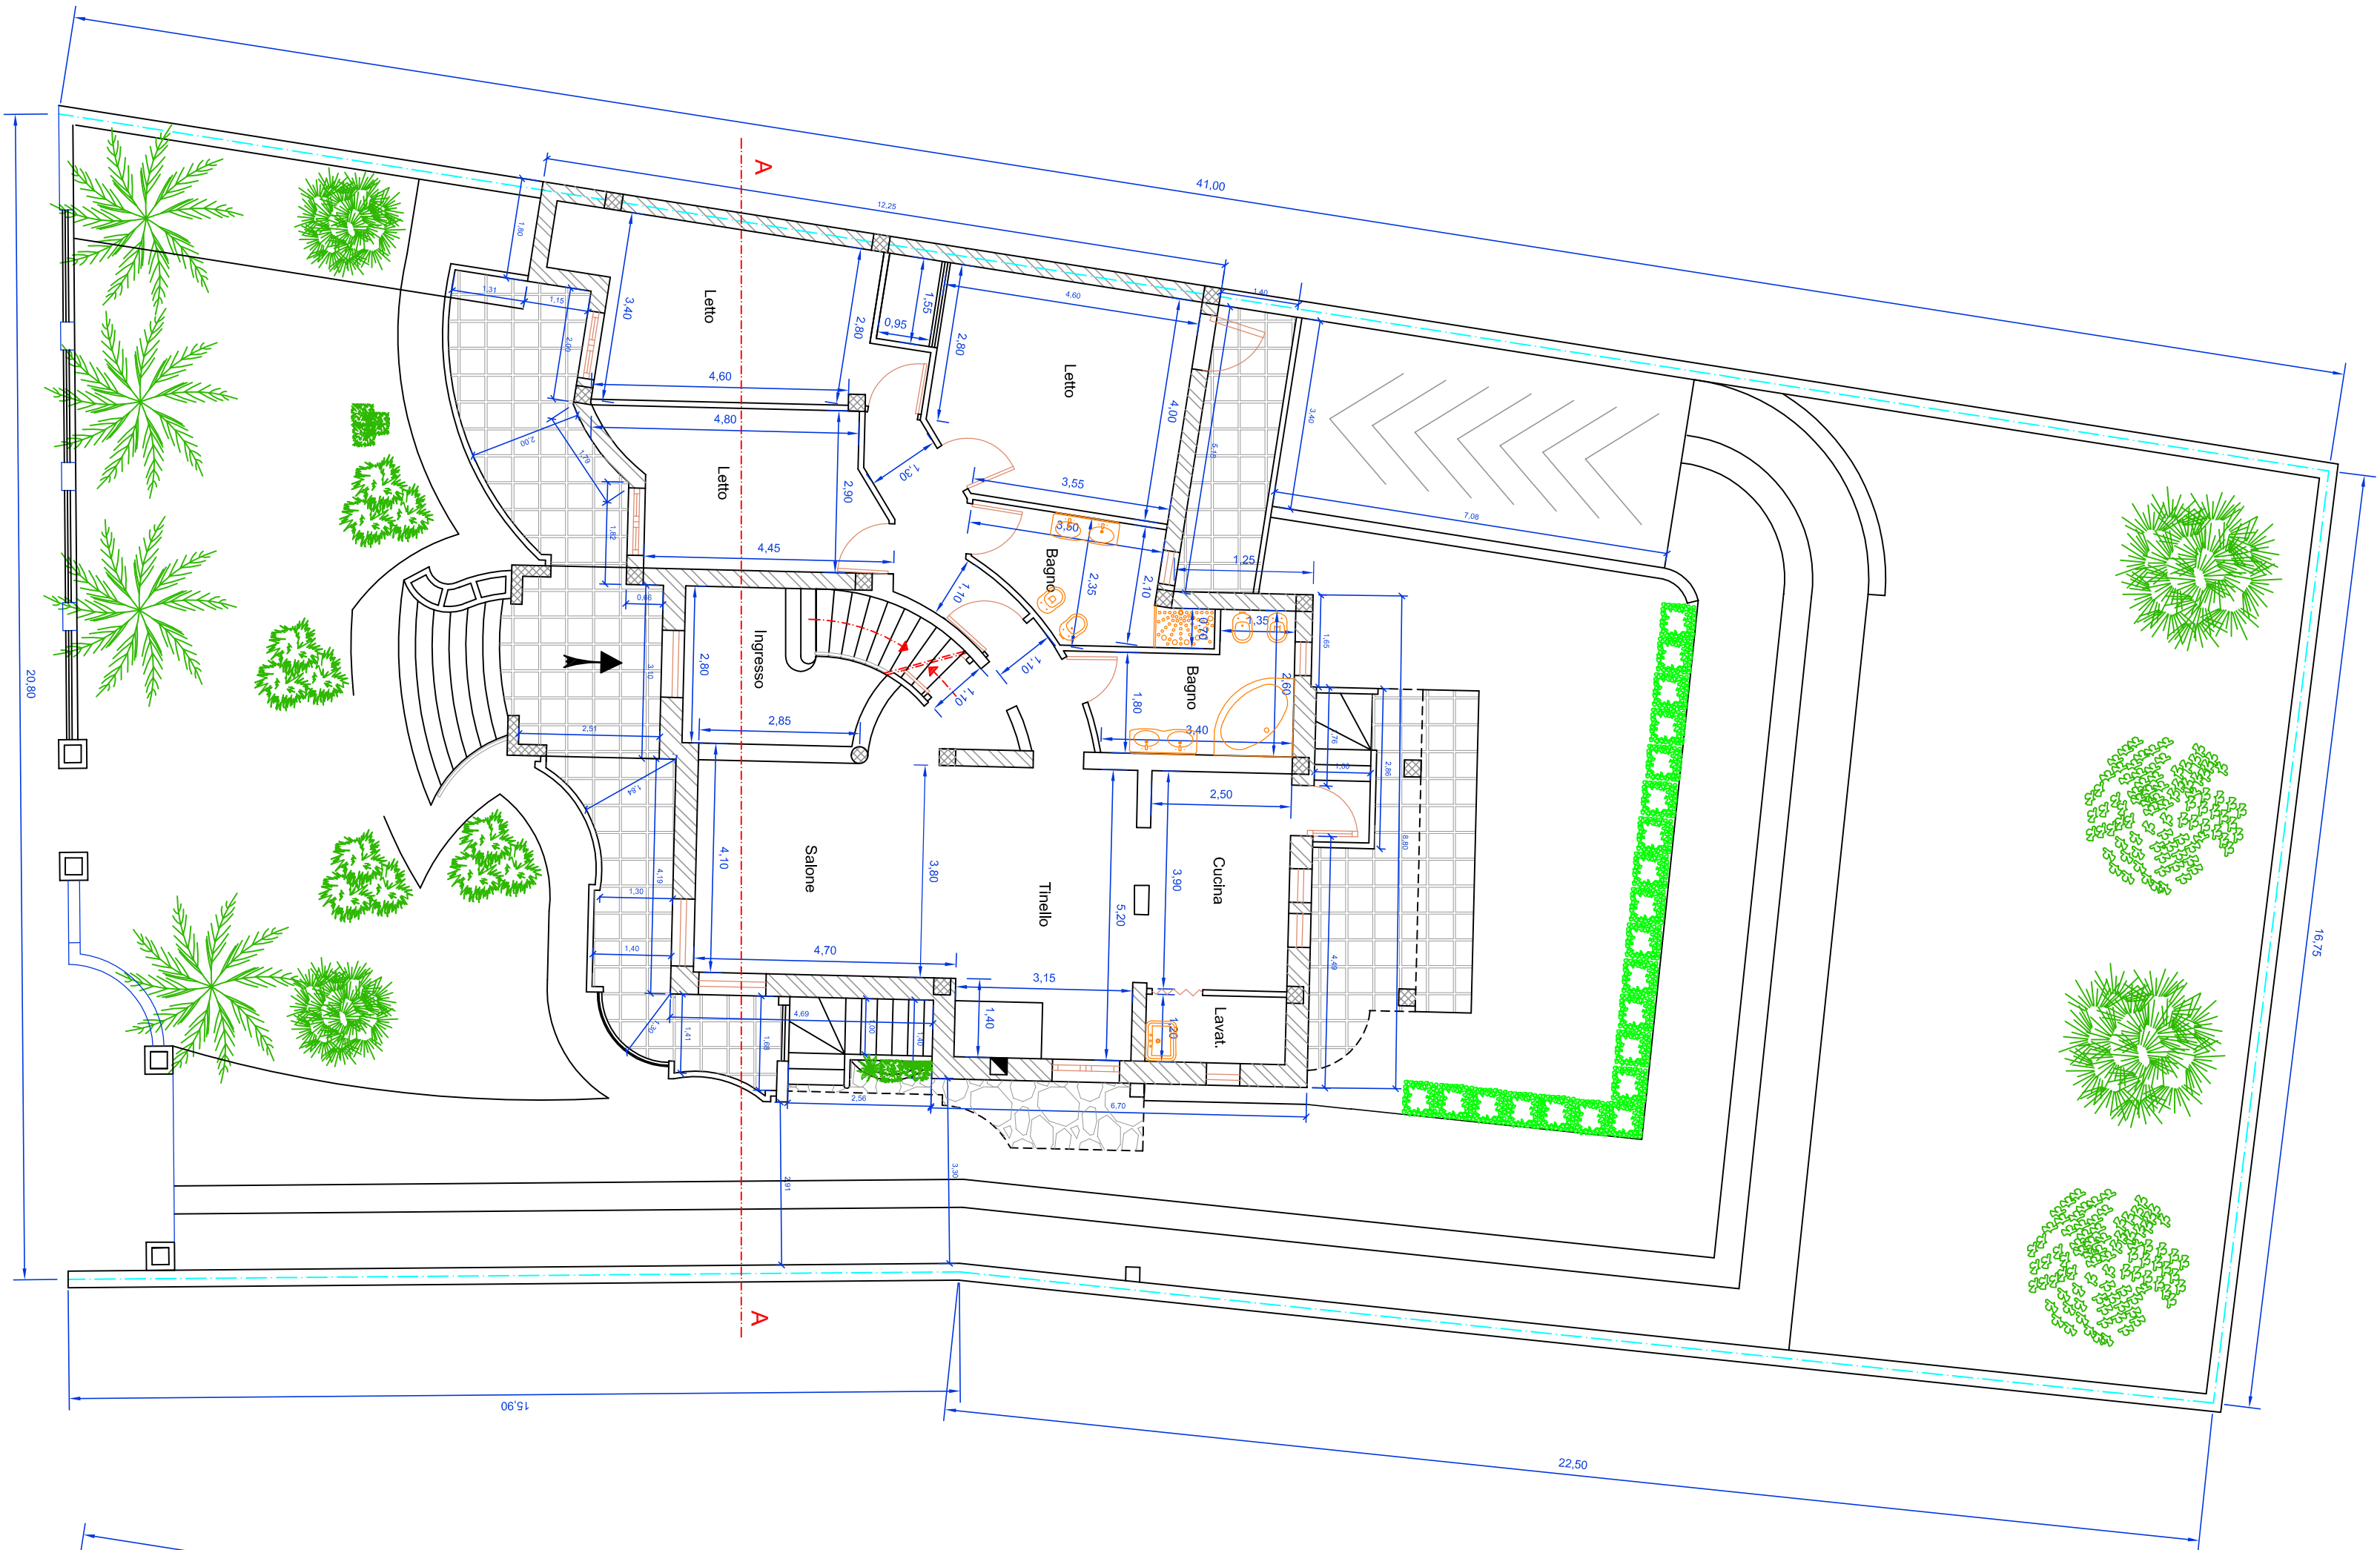


Pianta piano terra

Scala 1:100

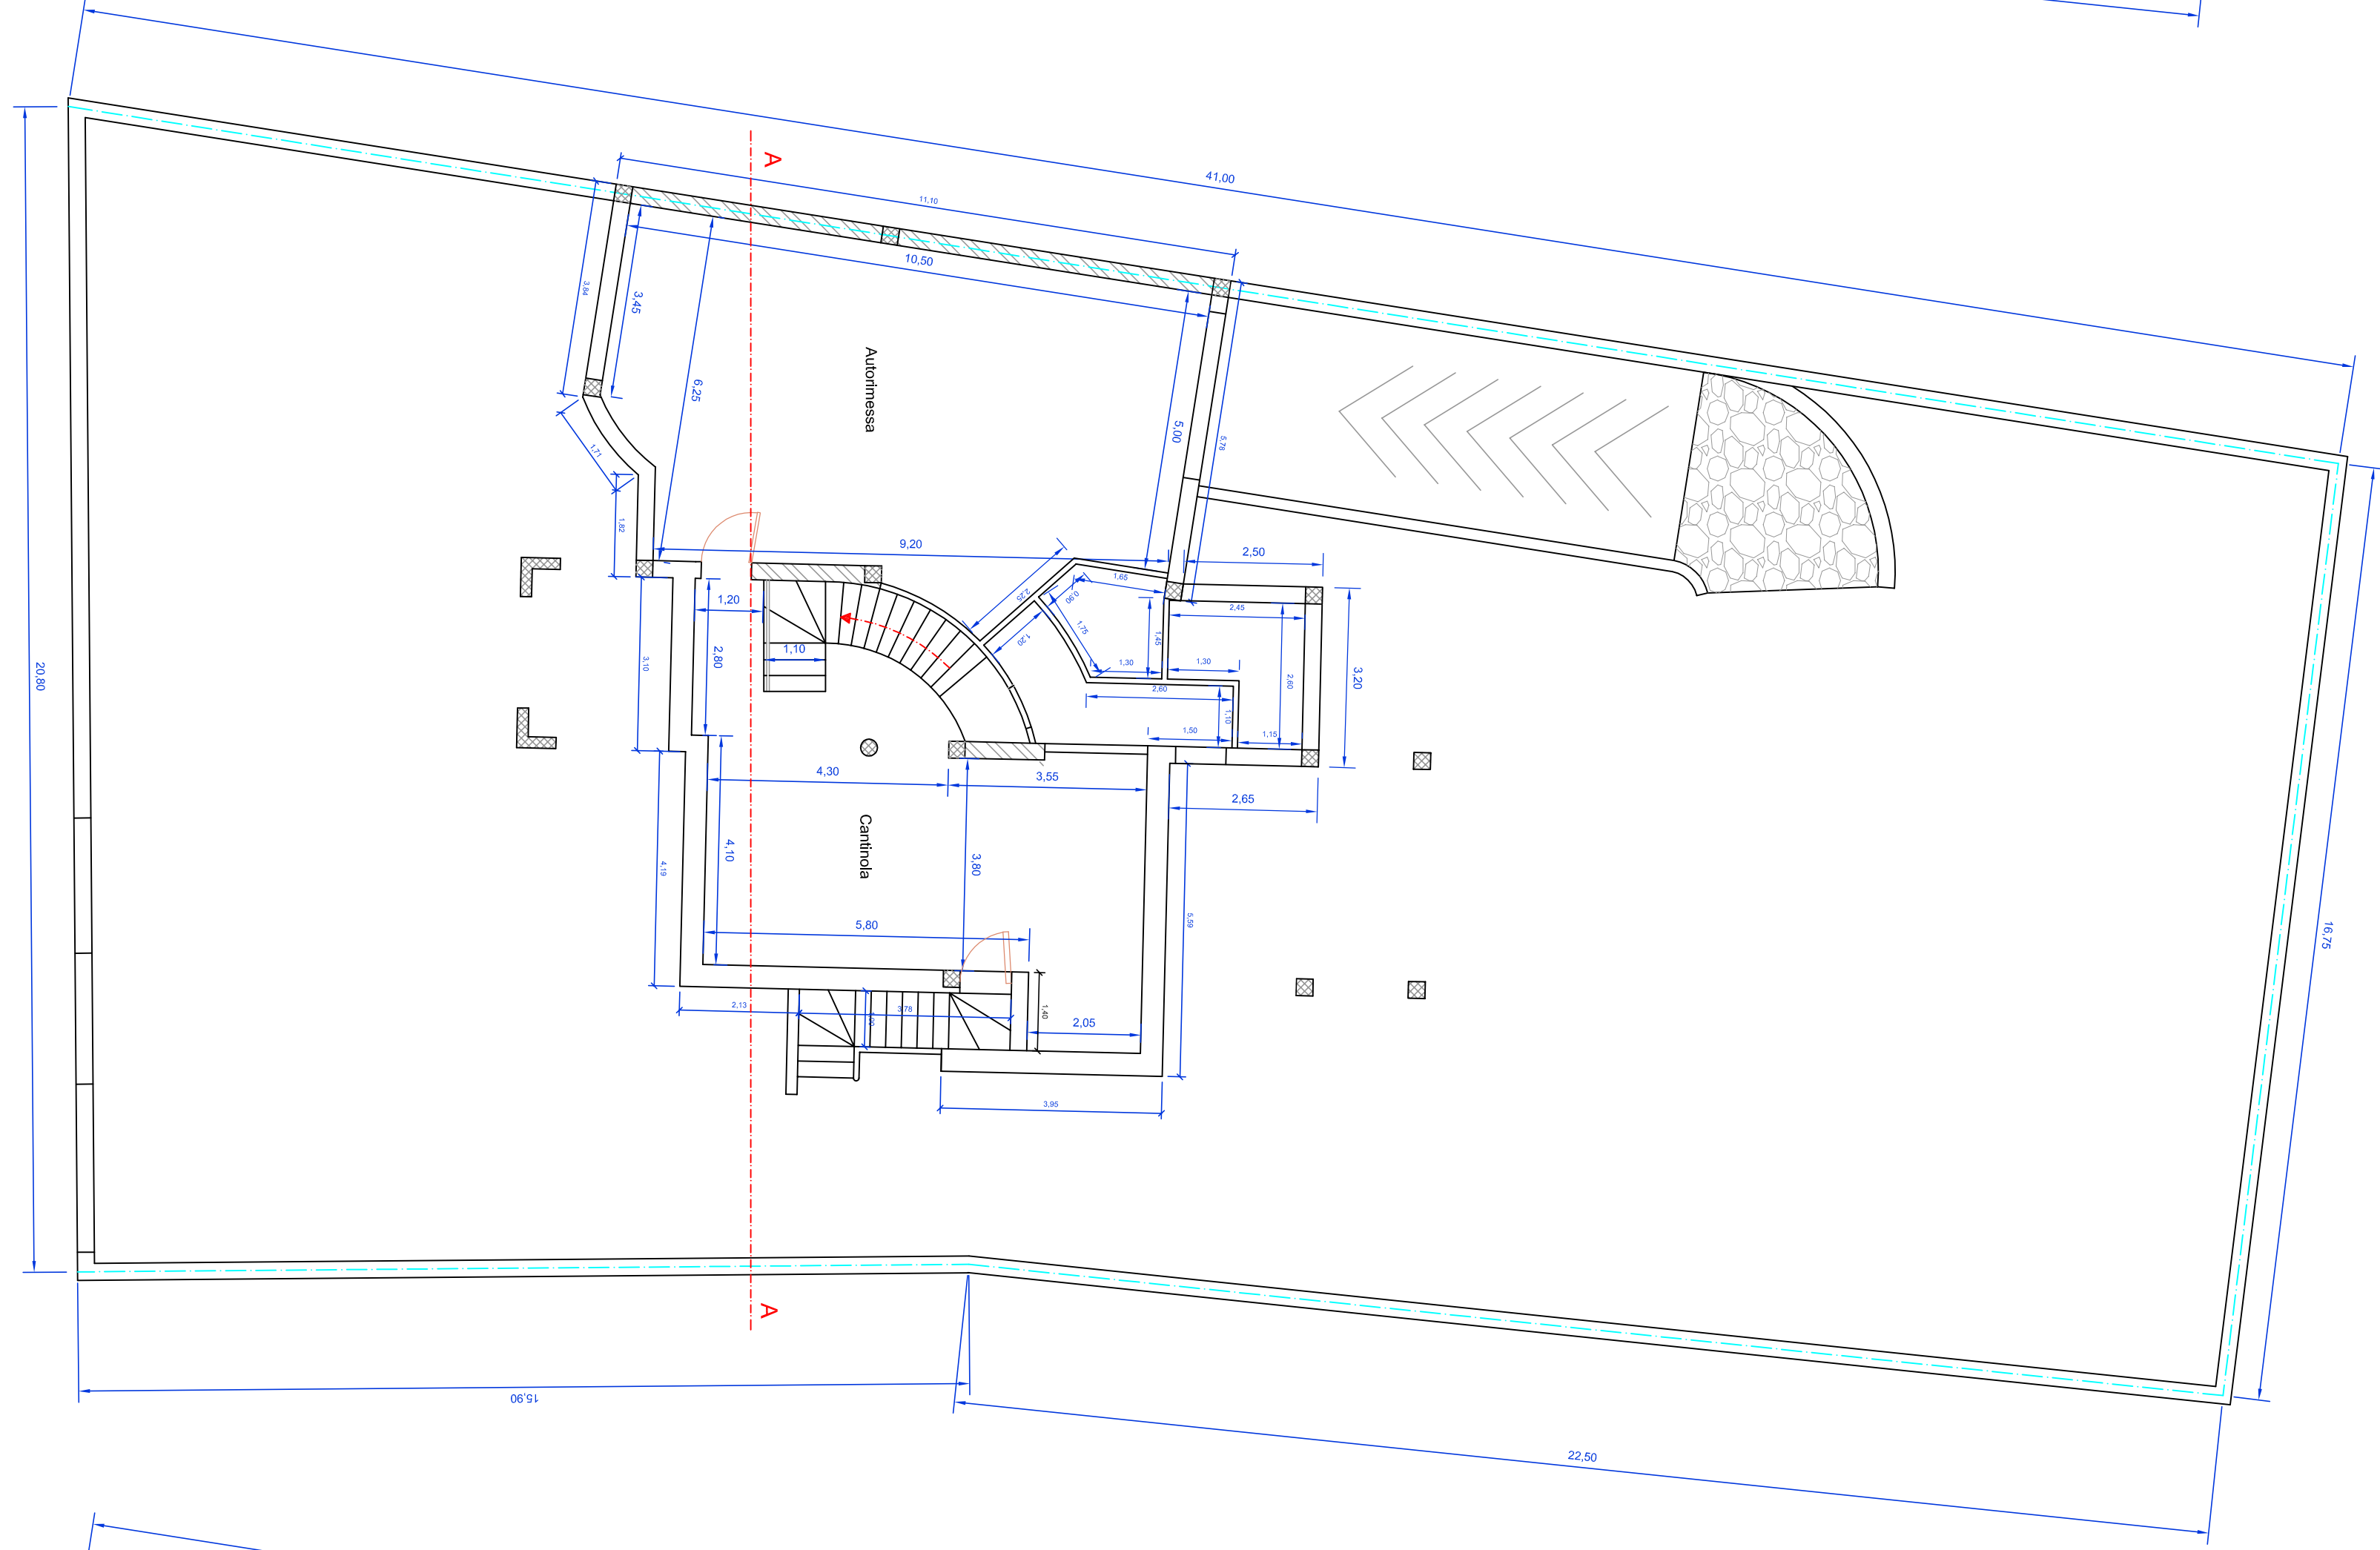

Pianta piano seminterrato

Scala 1:100

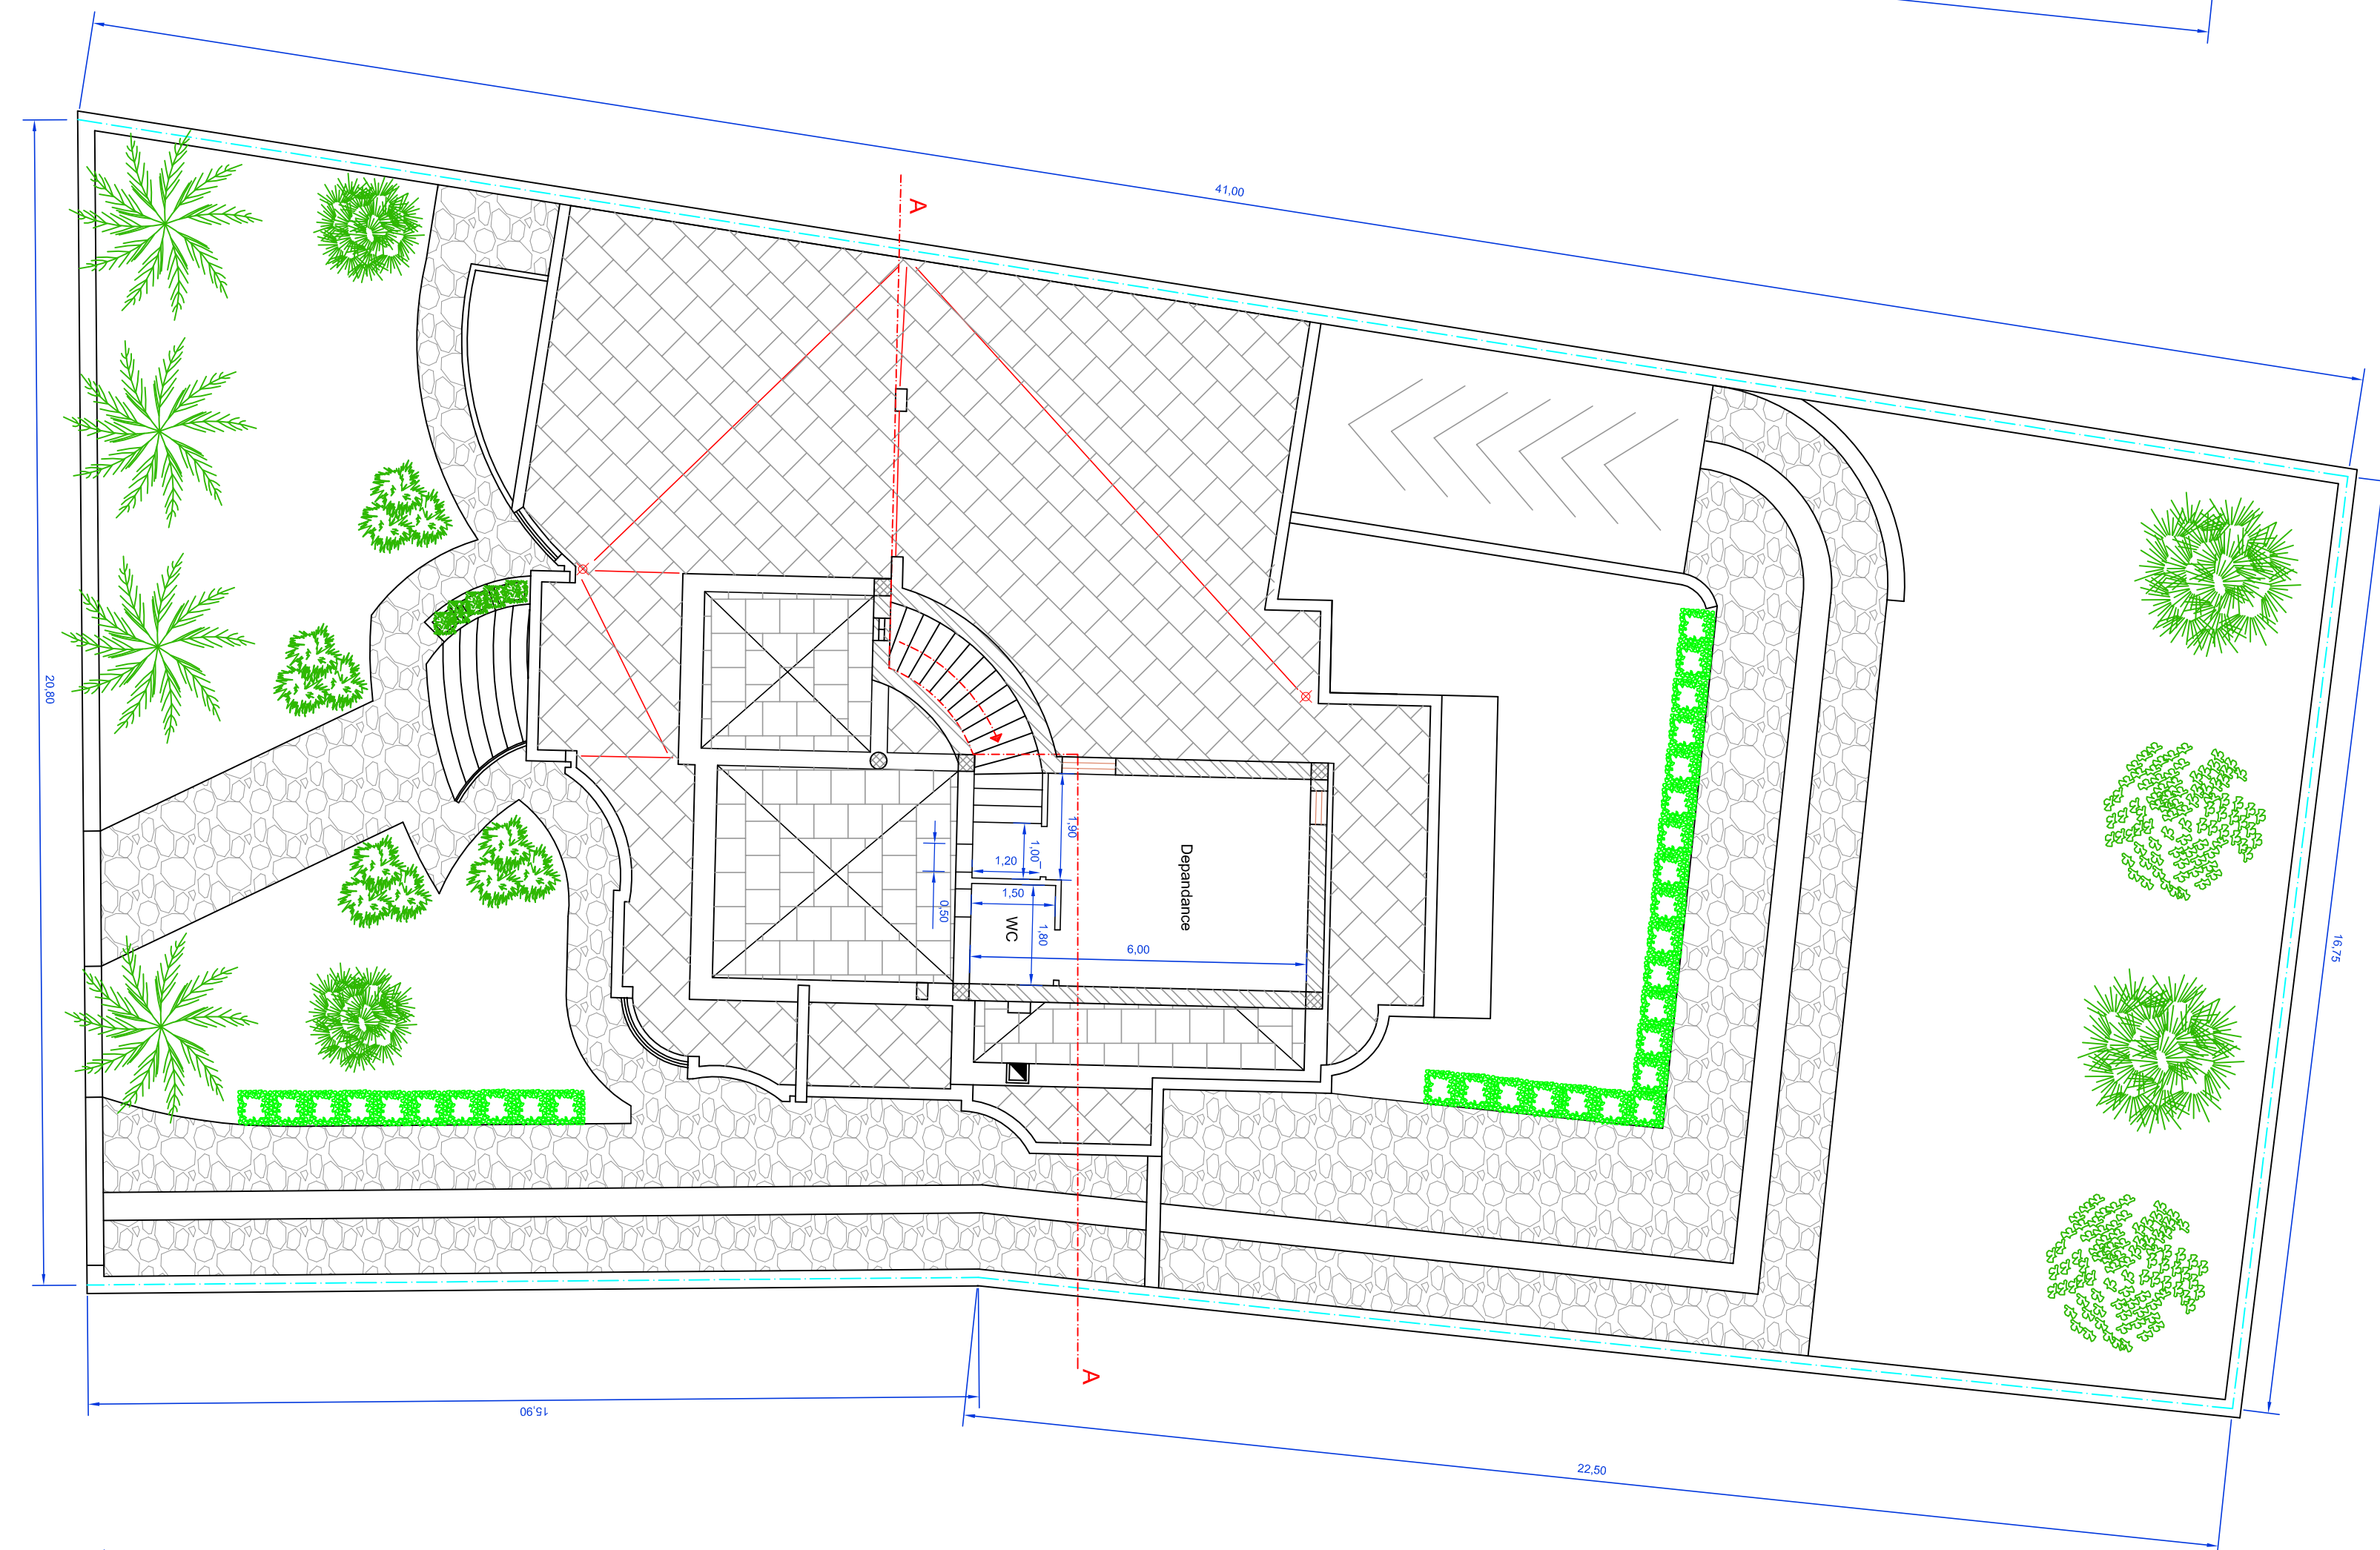

Pianta piano primo

Scala 1:100