

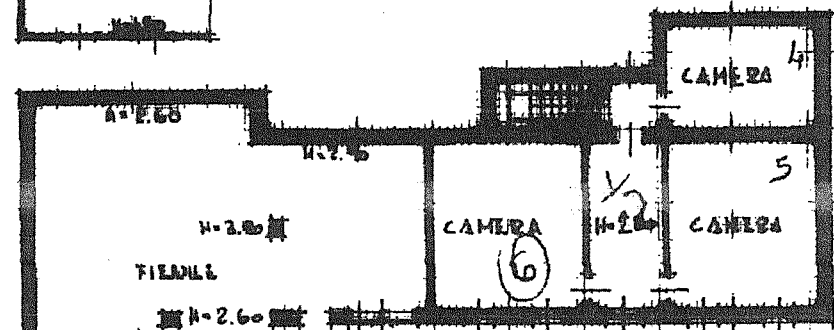


PIANTA PIANO TERZA

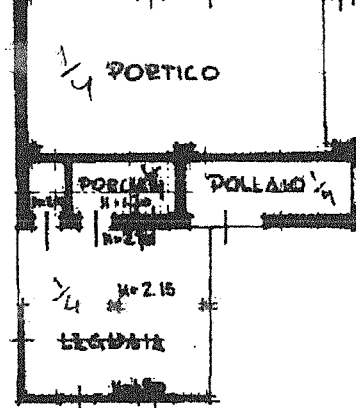

PIANTA PIANO SECONDO

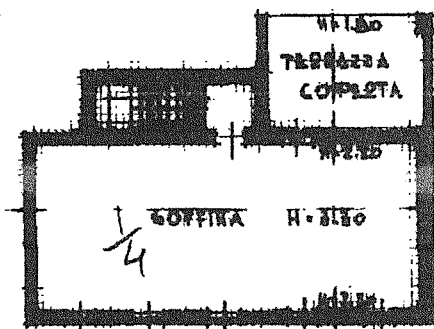


PIANTA PIANO GLOCCO

ORIENTAMENTO



SCALA DI 1:200

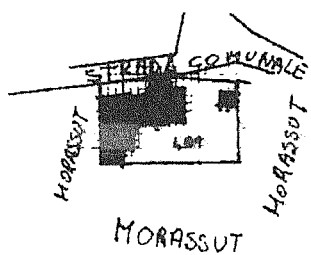

COMUNE DI AZZANO S.
ROGLIO 9 MAR 1984
SCALA 1:2000