


IPOSTESI 4

TOTALE SUP. UTILE 83.24 mq

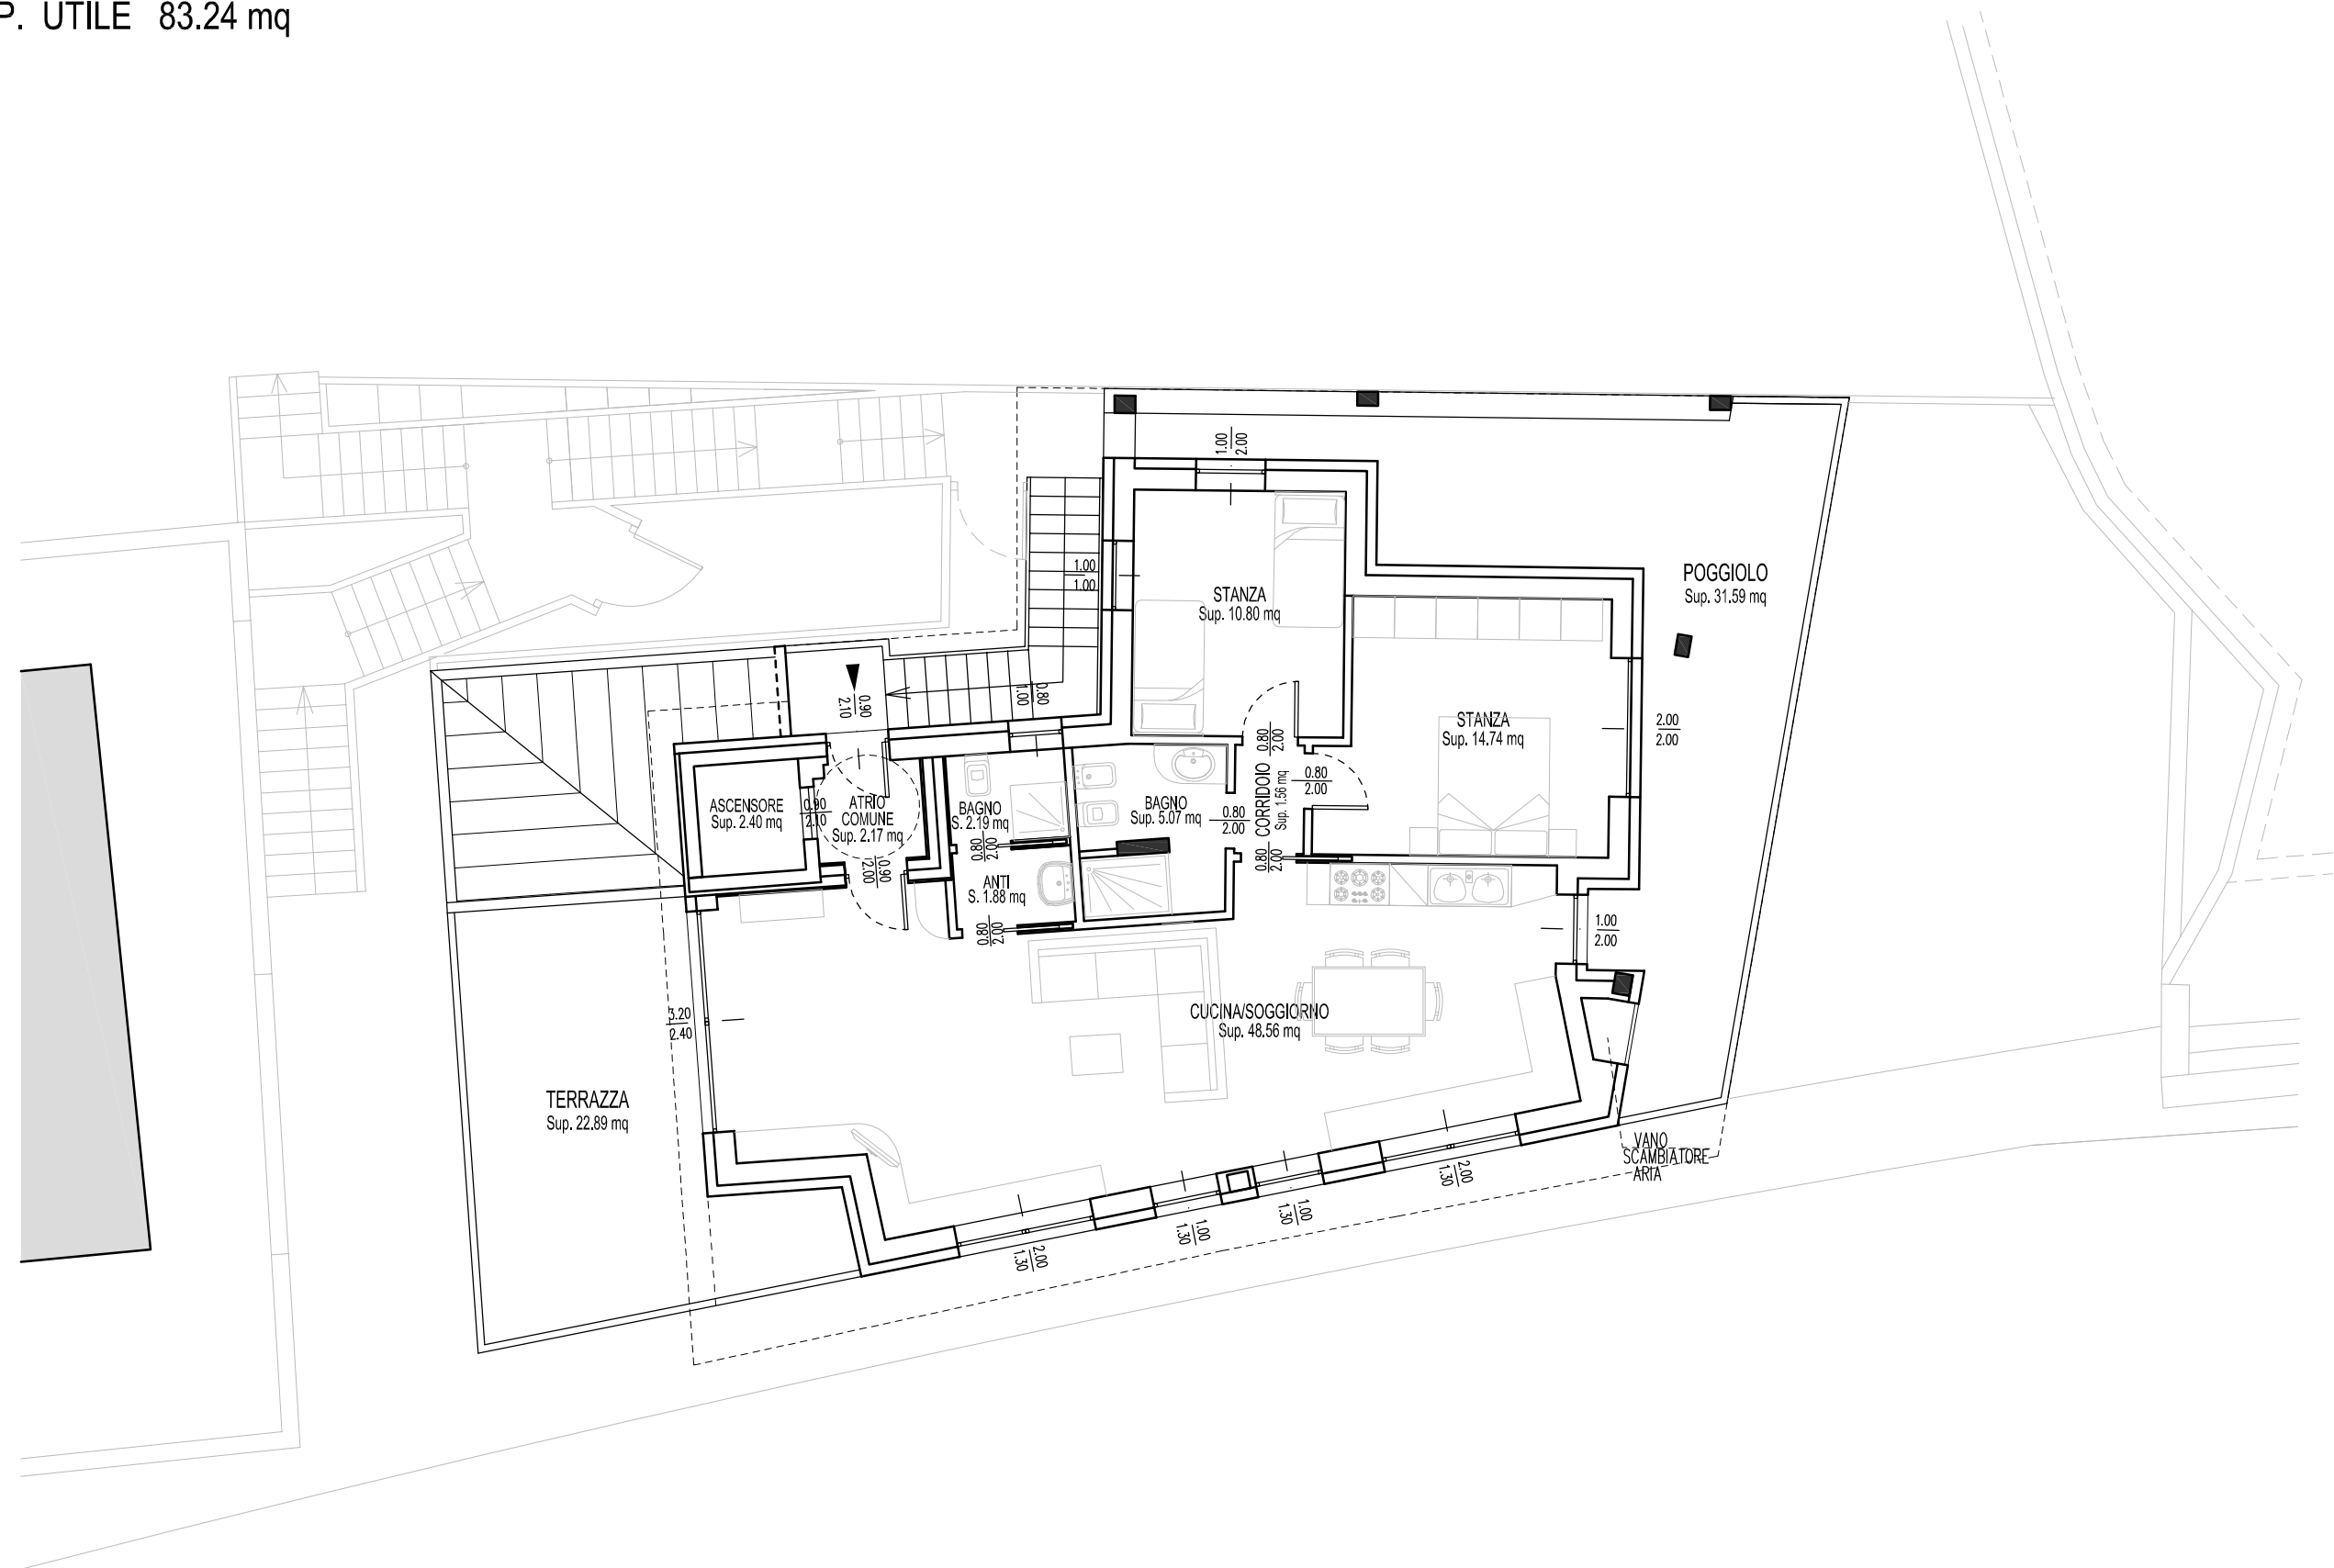

PIANTA PIANO SECONDO
scala 1:100

