


Identificativi Catastali:
 Sezione:
 Foglio: 32
 Particella: 1687
 Subalterno: 42

Compilata da:
 Gaddo Carlo
Iscritto all'albo:
 Geometri
Prov. Vercelli N. 1636

Scheda n. 1 Scala 1:200

PIANTA PIANO TERZO (IV° p.f.t.)


h. cm. 270

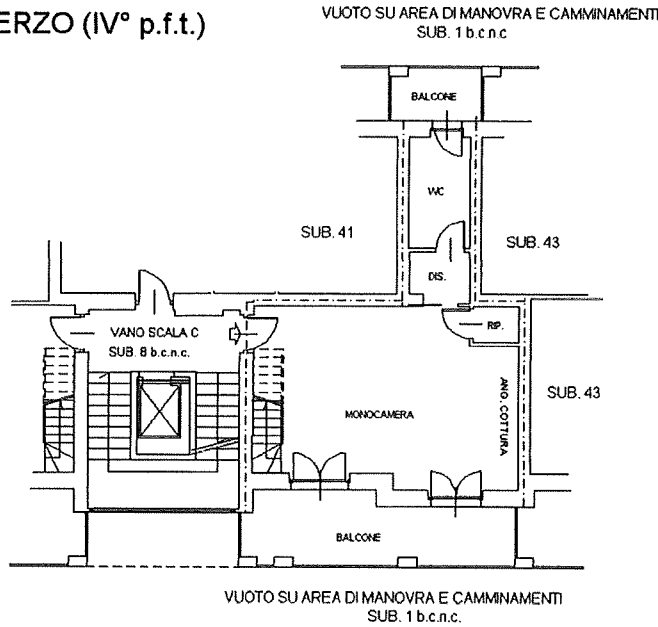

VUOTO SU AREA DI MANOVRA E CAMMINAMENTI
 SUB. 1 b.c.n.c.

PIANTA PIANO QUARTO (V° p.f.t.)

h. media cm. 240

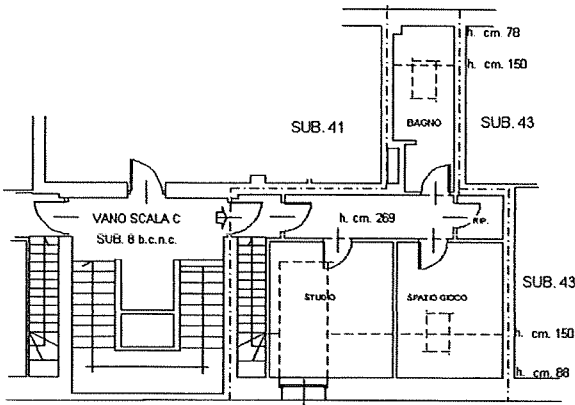

VUOTO SU AREA DI MANOVRA E CAMMINAMENTI
 SUB. 1 b.c.n.c.

PIANTA PIANO TERRA (I° p.f.t.)

h. cm. 300

