

**Agenzia del Territorio
CATASTO FABBRICATI
Ufficio Provinciale di
Ascoli**

Dichiarazione protocollo n. _____ del _____
Planimetria di u.i.u. in Comune di Monterubbiano
Contrada Poggio

civ. 13

Identificativi Catastali:

Sezione:

Foglio: 4

Particella: 208

Subalterno: 1

Compilata da:
Gallucci Andrea


Iscritto all'albo:
Geometri

Prov. Fermo


N. 00646

Scheda n. 1


Scala 1:200

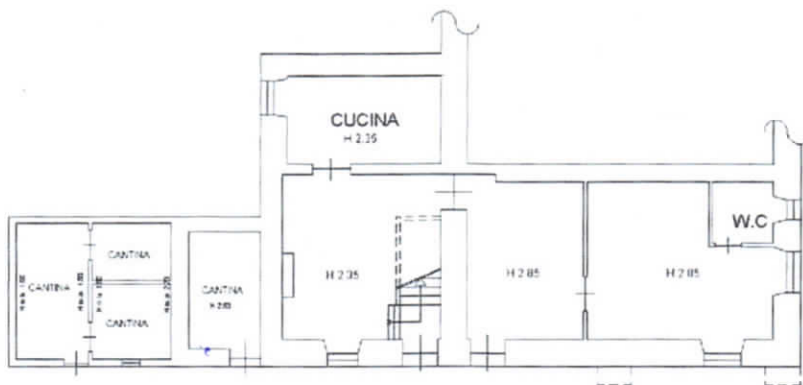

PIANTA PIANO TERRA

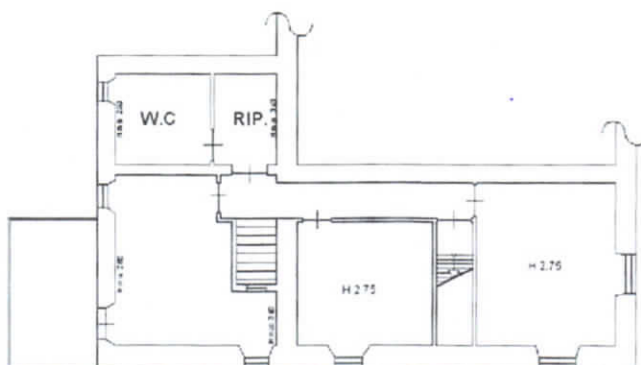

PIANTA PIANO PRIMO

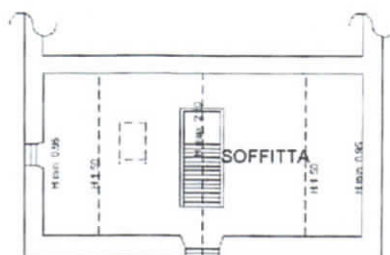

PIANTA PIANO SOTTOTETTO

SOFFITTA

Orientamento

