

GENNAIO 2019

File : PD Costruzioni Quaregna Via Cossato.com

Data di stampa : 15/01/2019

TAVOLA
2

- STUDIO TECNICO -
Geom. NICOLA MONTELEONE

Via Nazario Sauro n.1 - 13871 BENNA (BI)
Telefono Ufficio 0152558218
Codice Fiscale MNT NCL 64A08 A859C
Partita IVA 01722770029
Iscrizione Collegio Geometri - BIELLA - n. 635

Proprietà:

PD Costruzioni S.A.S.
con sede a Masserano (Bi)
Cascina Monte Salero
p. IVA 01273090025

COMUNE DI QUAREGNA

OGGETTO: REALIZZAZIONE DI VILLETTA UNIFAMILIARE
CON ANNESSA AUTORIMESSA (LOTTO 1)


Piante
Aeroilluminanti

scala 1:100


IL TECNICO

LA PROPRIETA'

PIANTA PIANO TERRENO

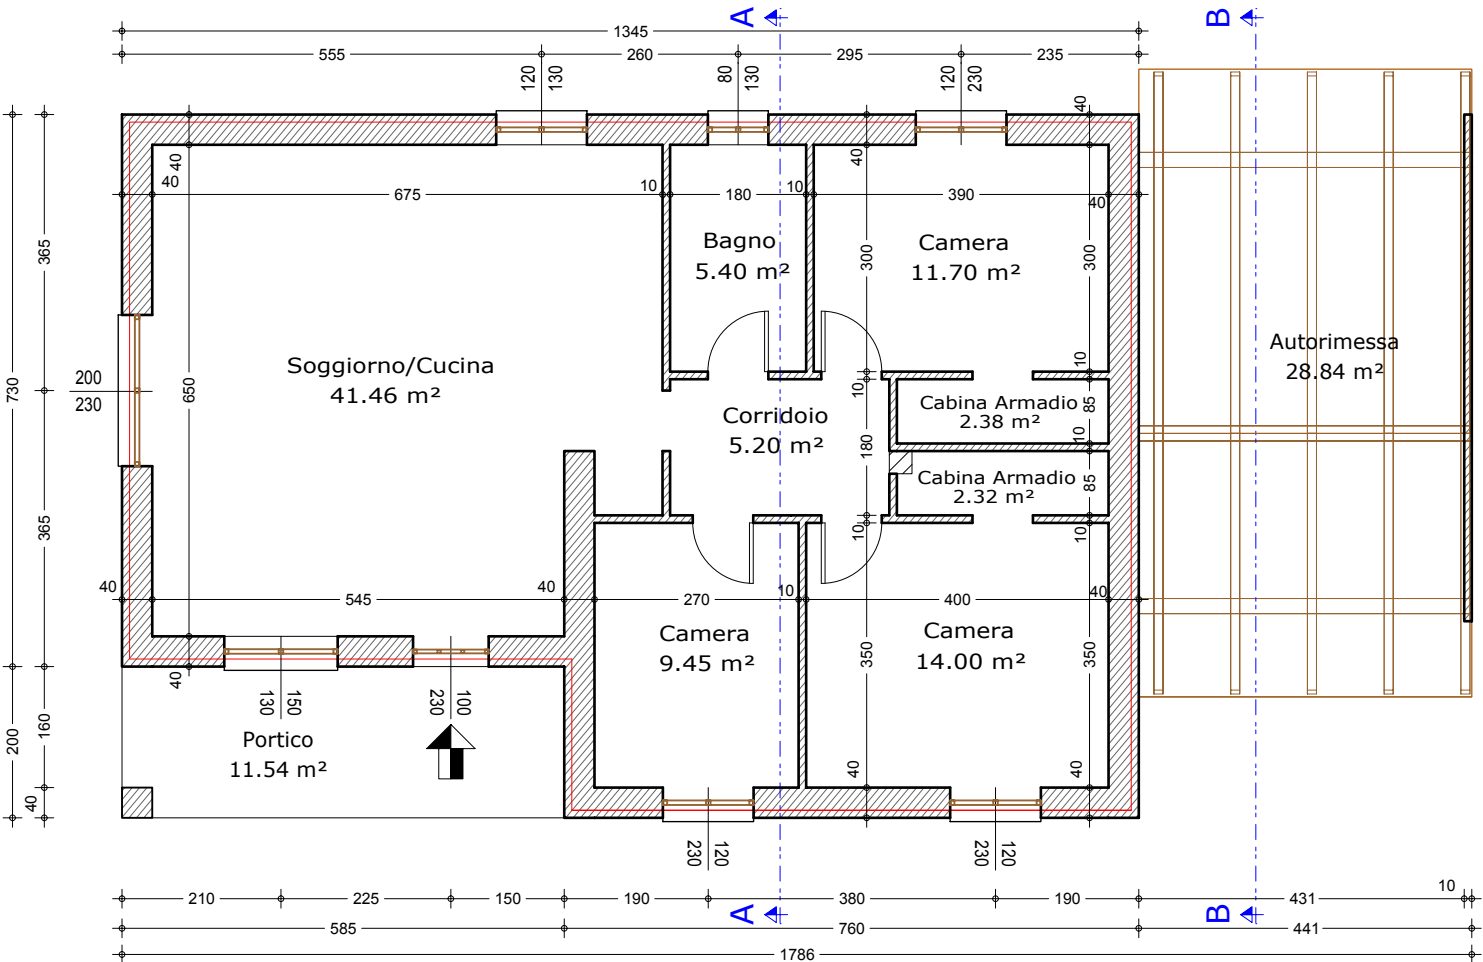

PIANTA PIANO SOTTOTETTO

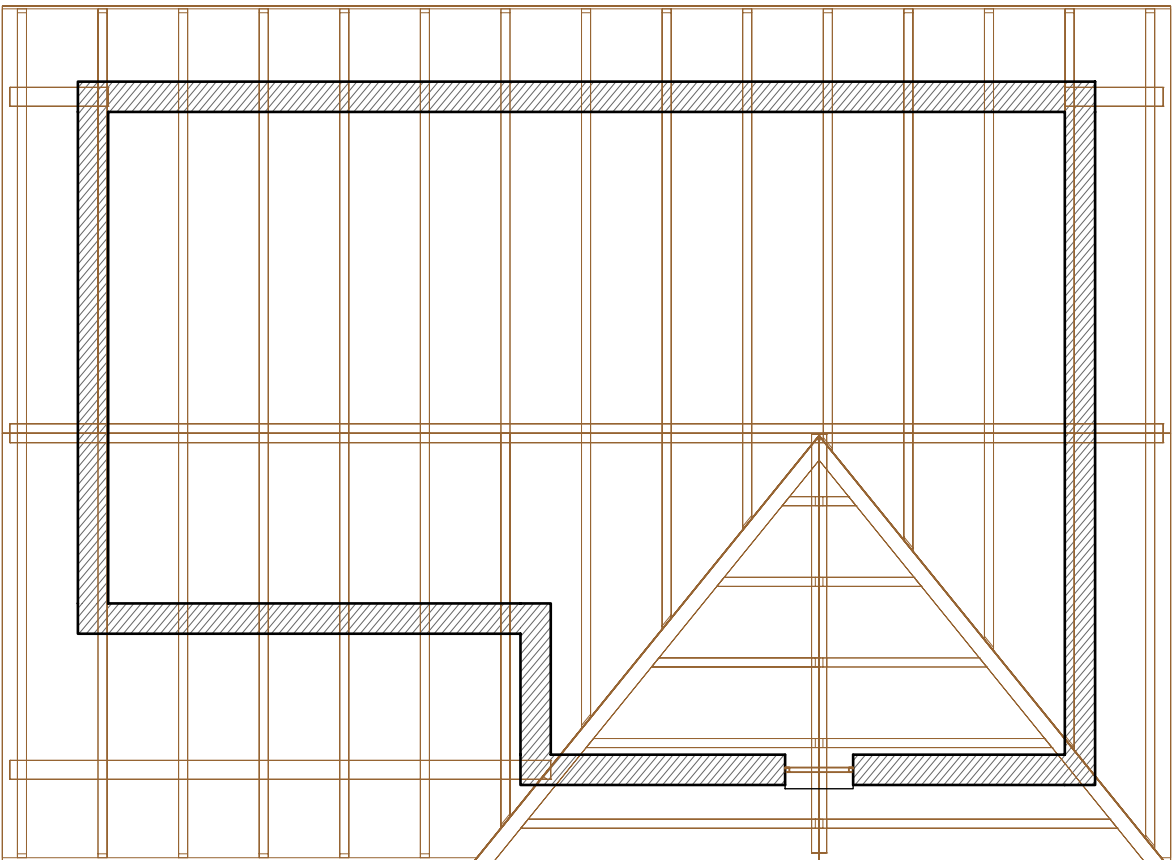

VERIFICA AEROILLUMINANTI

PIANO TERRENO

Vano	Sup. Vano	Sup. finestre	Rapporto (1/8 Vano)	
SOGGIORNO	41.46 m²	8.11 m²	5.18	ok
BAGNO	5.40 m²	1.04 m²	0.68	ok
CAMERA 1	9.45 m²	2.76 m²	1.18	ok
CAMERA 2	11.70 m²	2.76 m²	1.46	ok
CAMERA 3	14.00 m²	2.76 m²	1.75	ok