


**Agenzia del Territorio  
CATASTO FABBRICATI  
Ufficio Provinciale di  
Cuneo**


Dichiarazione protocollo n. CN0092302 del 09/03/2007	
Planimetria di u.i.u. in Comune di Rifreddo	
Via Momborgo	civ. 1
Identificativi Catastali:	Compilata da: Flesia Alessio
Sezione:	Iscritto all'albo: Geometri
Foglio: 7	Prov. Cuneo
Particella: 702	N. 2967
Subalterno: 7	

Scheda n. 1      Scala 1:200

**PIANTA PIANO INTERRATO**  
H. 2.50 mt.

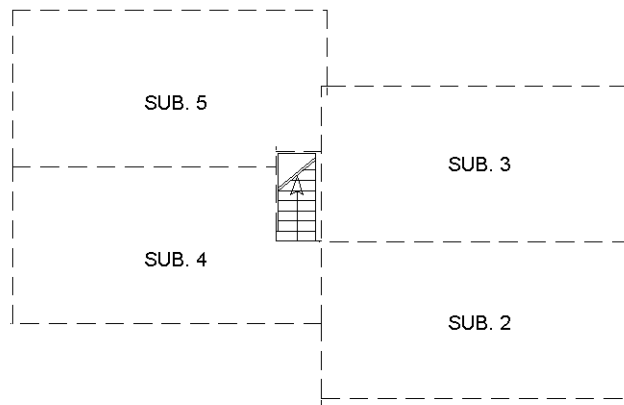

**PIANTA PIANO TERRENO**  
H. 2.70 mt.

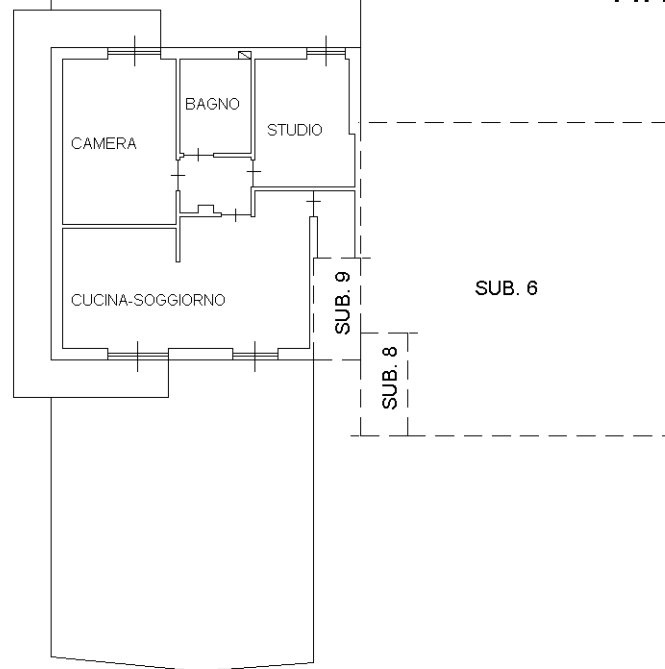

**ORIENTAMENTO**

