

**Agenzia del Territorio
CATASTO FABBRICATI
Ufficio Provinciale di
Torino**

Dichiarazione protocollo n. 1
Planimetria di u.i.u. in Comune di Rivoli


civ.

Identificativi Catastali:
Sezione:
Foglio:
Particella:
Subalterno:


Compilata da:
Cagnazio Giovanni
Iscritto all'albo:
Geometri
Prov. Torino N.

Scheda n. 1 Scala 1:200


PIANTA PIANO TERZO
H=2.80m

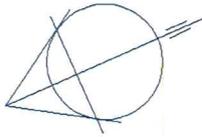

PIANTA PIANO INTERRATO
H=2.50m

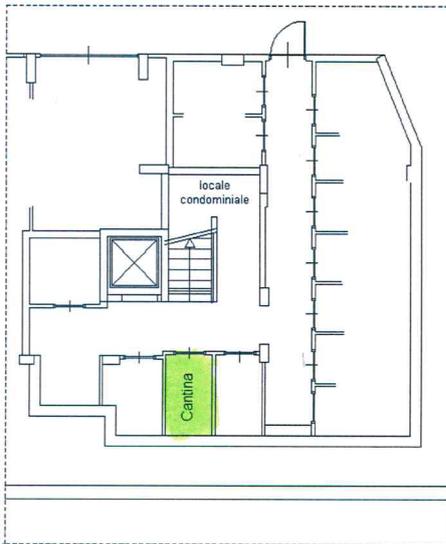

PIANTA PIANO QUARTO SOTTOTETTO

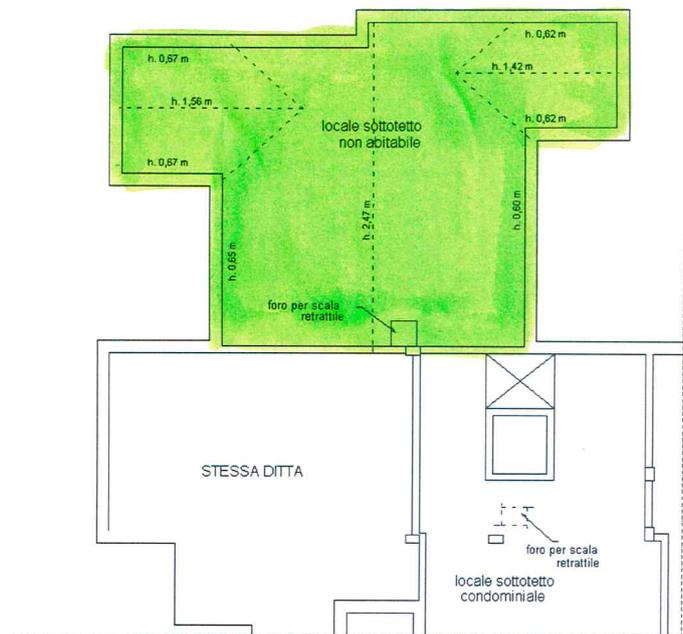

Ultima planimetria in atti

Data Via San Paolo
i. T192947 - Richiedente:

Totale schede: 1 - Formato di acquisizione: A4(210x297) - Formato stampa richiesto: A4(210x297)

Catasto dei Fabbricati - Situazione al 10/07/2020 - Comune di RIVOLI (H355) - < Foglio: ~~1192947~~ - Particella: - Subalterno: