



SCALA 1:100

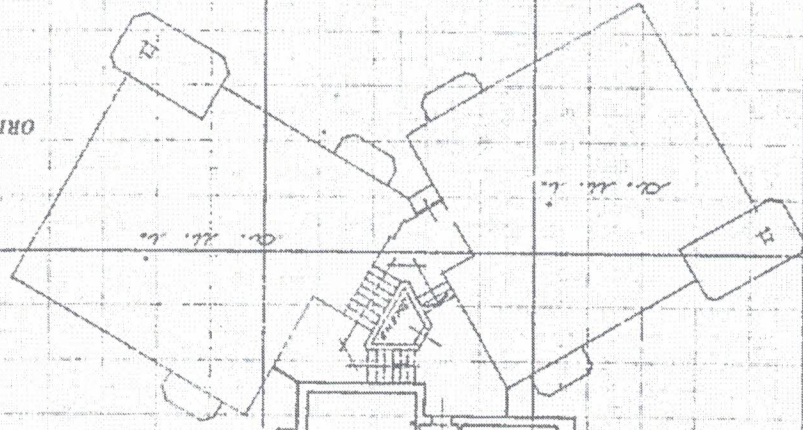

ORIENTAMENTO



PIANTA
TERZO
PIANO

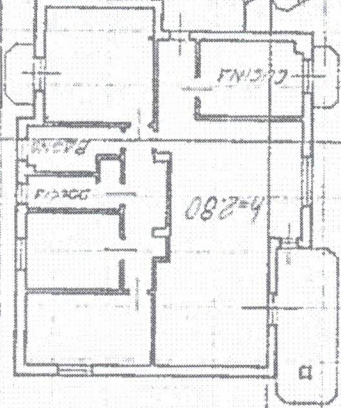

PIANTA PIANO
SEMINTERRATO

