




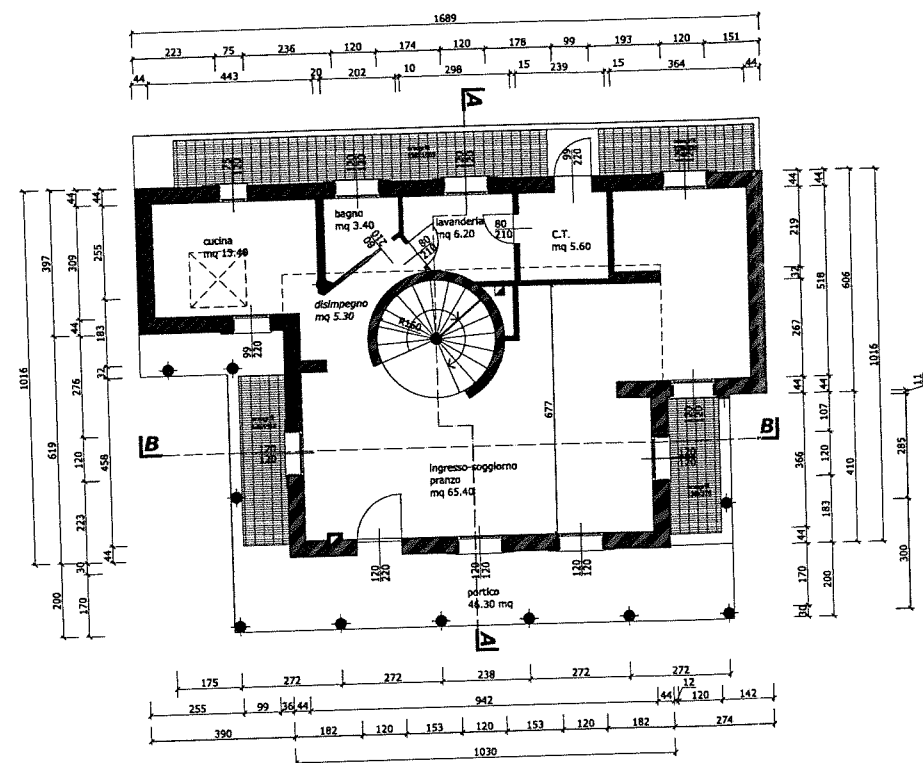


pianta piano terra
+15.00cm/ h utile 270.00 cm
scala 1/100

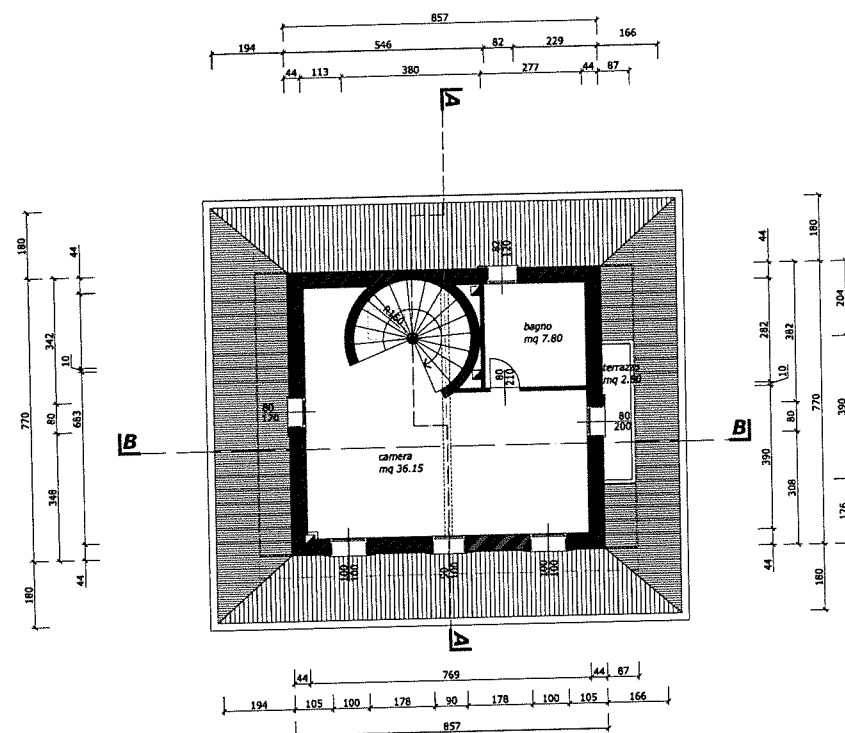

pianta piano secondo
+625.00cm/ h m. utile 250 cm
scala 1/100

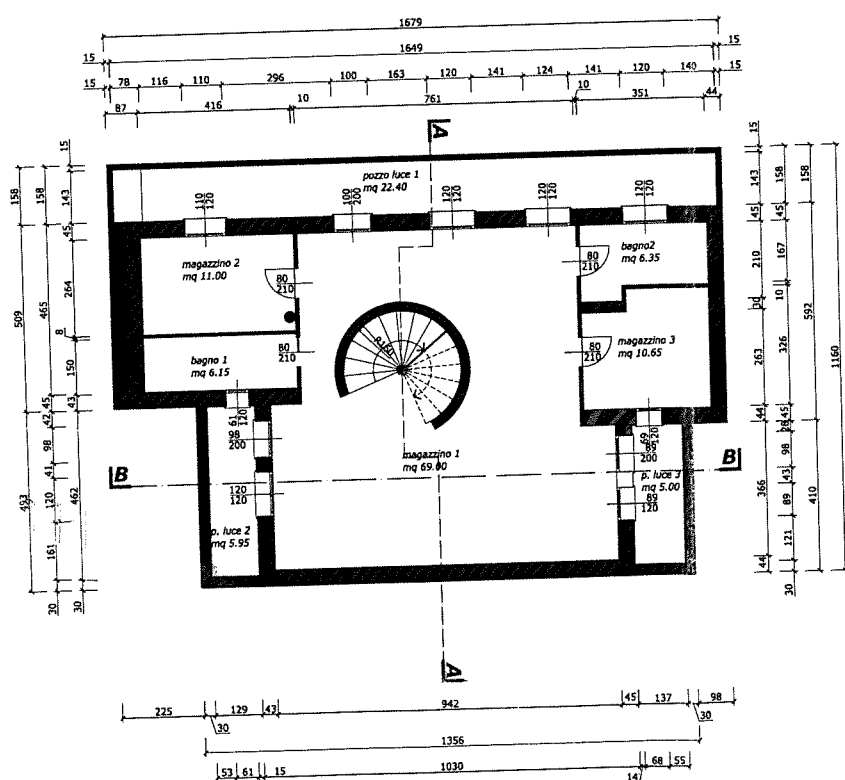

pianta piano interrato
-275.00cm/ h utile 250.00 cm
scala 1/100

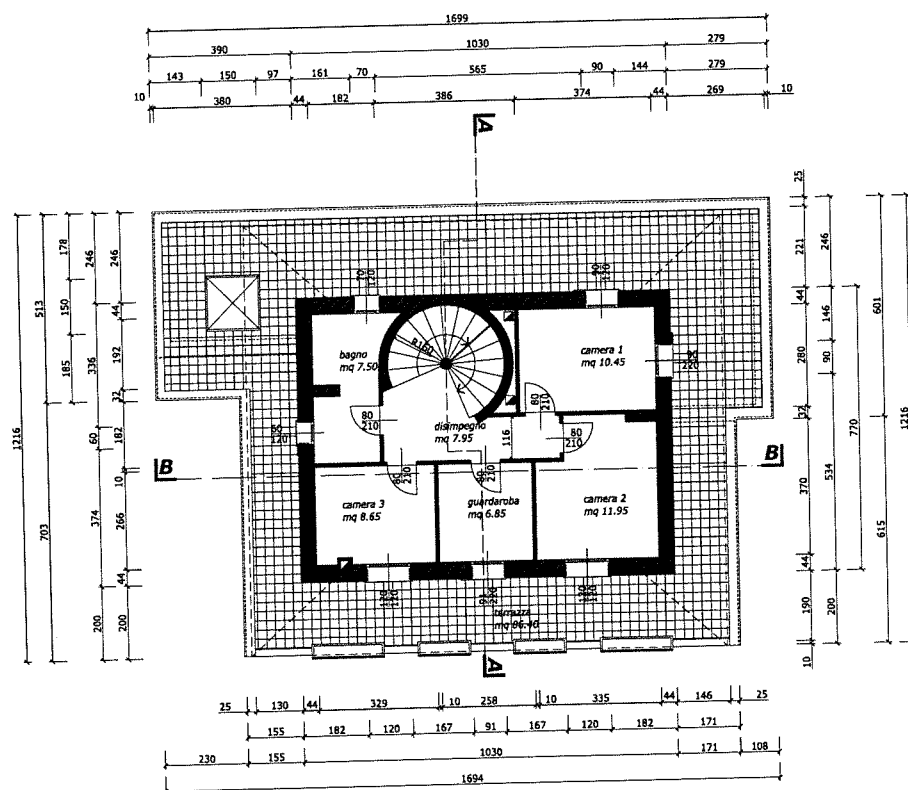

pianta pianoprimo
+320.00cm/ h utile 260 cm
scala 1/100