

Agenzia del Territorio
CATASTO FABBRICATI
Ufficio Provinciale di
Reggio Emilia

Dichiarazione protocollo n. RE0128971 del 29/03/2011
Planimetria di u.i.u. in Comune di Reggio Nell'Emilia
Via P.fornaciari Chittoni

civ. 19

Identificativi Catastali:

Sezione:
Foglio: 247
Particella: 336
Subalterno: 13


Compilata da:
Muraca Beniamino
Iscritto all'albo:
Geometri

Prov. Reggio Emilia

N. 1991

Scheda n. 1

Scala 1:200

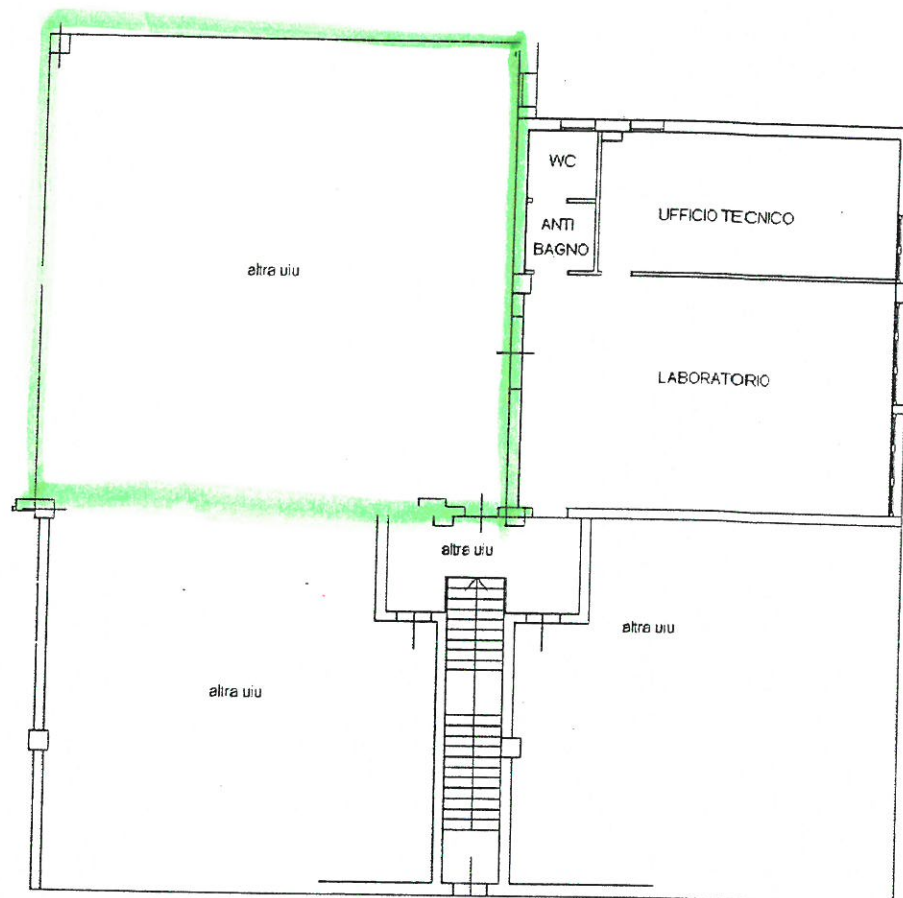

PIANTA PIANO PRIMO

H. 3.00 MT



Catasto dei Fabbricati - Situazione al 08/03/2019 - Comune di REGGIO NELL'EMILIA(H223) - < Foglio: 247 Particella: 336 - Subalterno 13 >
VIA PIETRO FORNACIARI CHITTONI n. 19 piano: 1;