



Pianta Piano Terra  
Scala 1:100

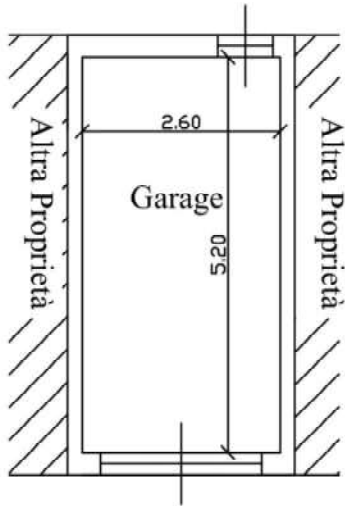

Pianta Piano Primo  
Scala 1:100

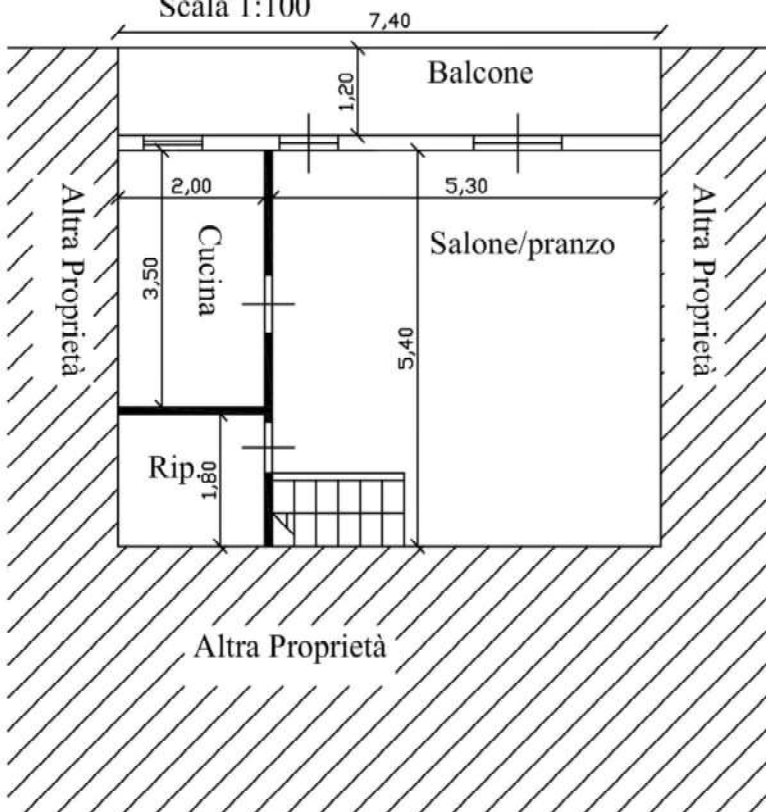

Pianta Piano Secondo  
Scala 1:100

