

Agenzia delle Entrate
CATASTO FABBRICATI
Ufficio Provinciale di
Pordenone

Dichiarazione protocollo n. _____ del _____
Planimetria di u.i.u. in Comune di Pordenone
Piazzetta Celso Costantini

civ. 24

Identificativi Catastali:

Sezione:
Foglio: 20
Particella: 299
Subalterno: 133

Compilata da:
Fabrici Alberto

Iscritto all'albo:
Geometri


Prov. Pordenone

N. 1015

Scheda n. 1

Scala 1:200

410C

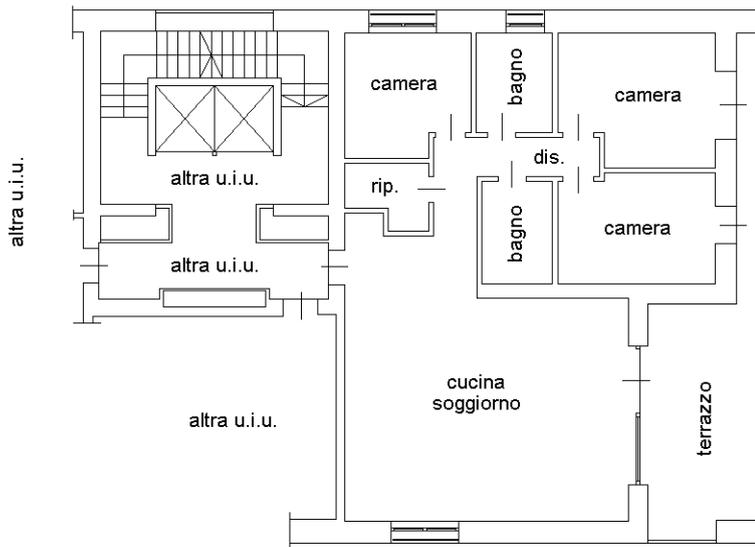

PIANTA PIANO QUARTO

h 2.60

