

Ultima planimetria in atti

Agenzia del Territorio
CATASTO FABBRICATI
Ufficio provinciale di
Torino

Scheda n. 1 - Scala 1: 200

Dichiarazione protocollo n. TO0606119 del 30/08/2007
Planimetria di u.i.u. in Comune di Rivarolo Canavese
Via Salvo D'acquisto


civ. SNC

Identificativi Catastali:
Sezione: 18
Foglio: 1356
Particella: 1356
Subalterno: 30

Compilata da:
Sidari Tonino
Iscritto all'albo:
Geometri
Prov. Torino
N. 5841

PIANTA PIANO TERRENO

H=2,70 m

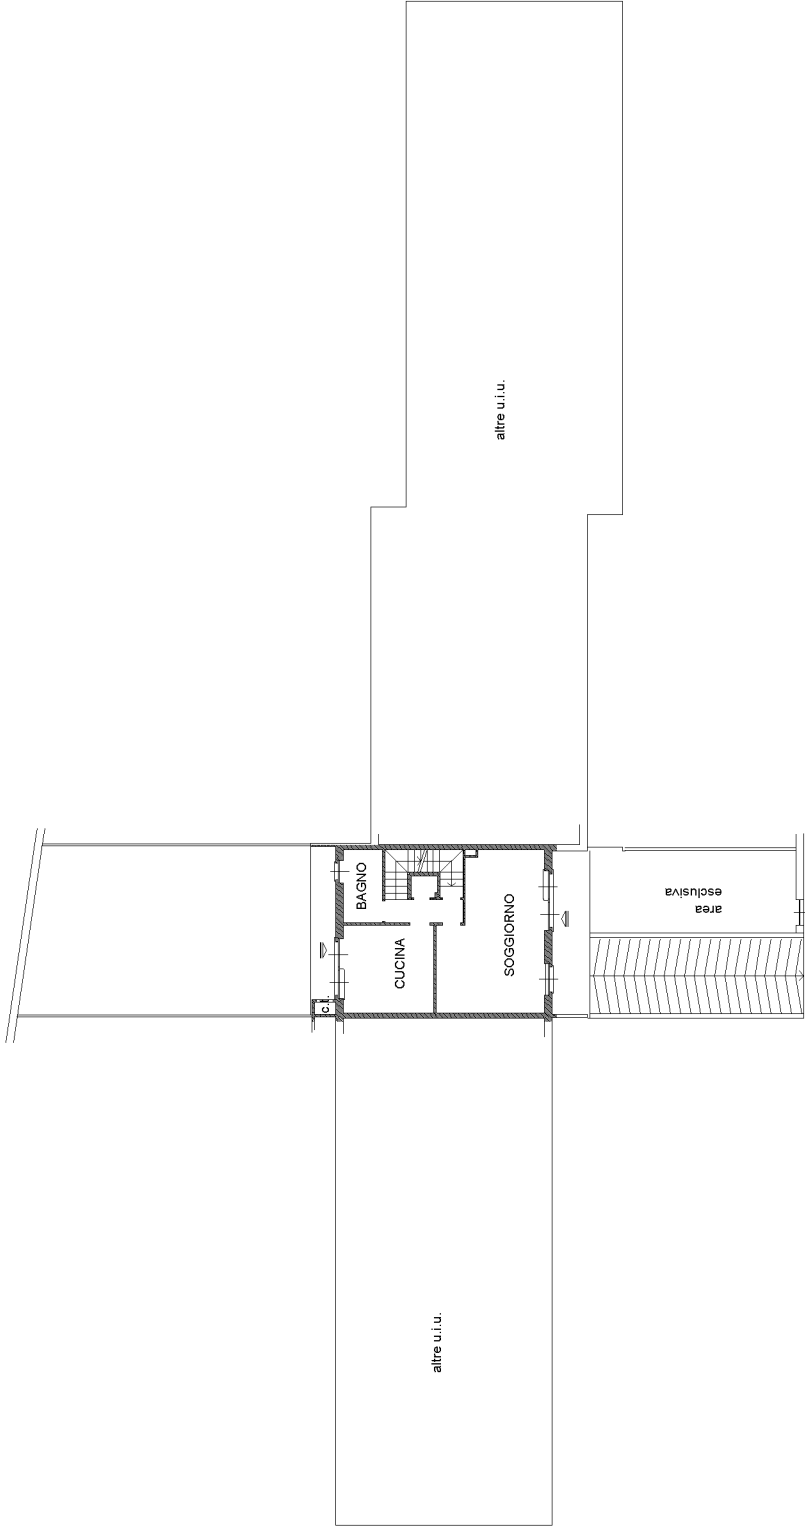

Ultima planimetria in atti

Agenzia del Territorio
CATASTO FABBRICATI
Ufficio provinciale di
Torino

Scheda n. 200 Scala 1: 200

Dichiarazione protocollo n. TO0606119 del 30/08/2007
Planimetria di u.i.u. in Comune di Rivarolo Canavese
Via Salvo D'acquisto


civ. SNC

Identificativi Catastali:
Sezione: 18
Foglio: 1356
Particella: 1356
Subalterno: 30

Compilata da:
Sidari Tonino
Iscritto all'albo:
Geometri
Prov. Torino
N. 5841

PIANTA PIANO INTERRATO

H=2,50 m

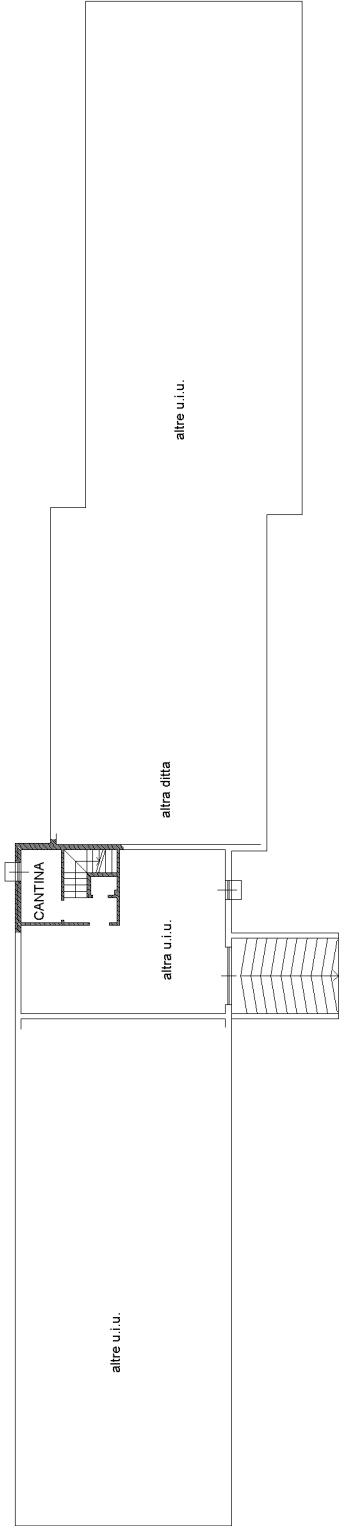

PIANTA PIANO PRIMO

H=2,70 m

