


**Agenzia delle Entrate
CATASTO FABBRICATI
Ufficio Provinciale di
Cuneo**

Dichiarazione protocollo n. CN0075634 del 25/05/2016	
Planimetria di u.i.u. in Comune di Revello	
Via Servour	civ. 22
Identificativi Catastali:	Compilata da: Brondino Giuseppe
Sezione:	Iscritto all'albo: Geometri
Foglio: 26	Prov. Cuneo
Particella: 137	N. 1947
Subalterno: 3	

Scheda n. 1 Scala 1:200

PIANTA PIANO TERRENO.

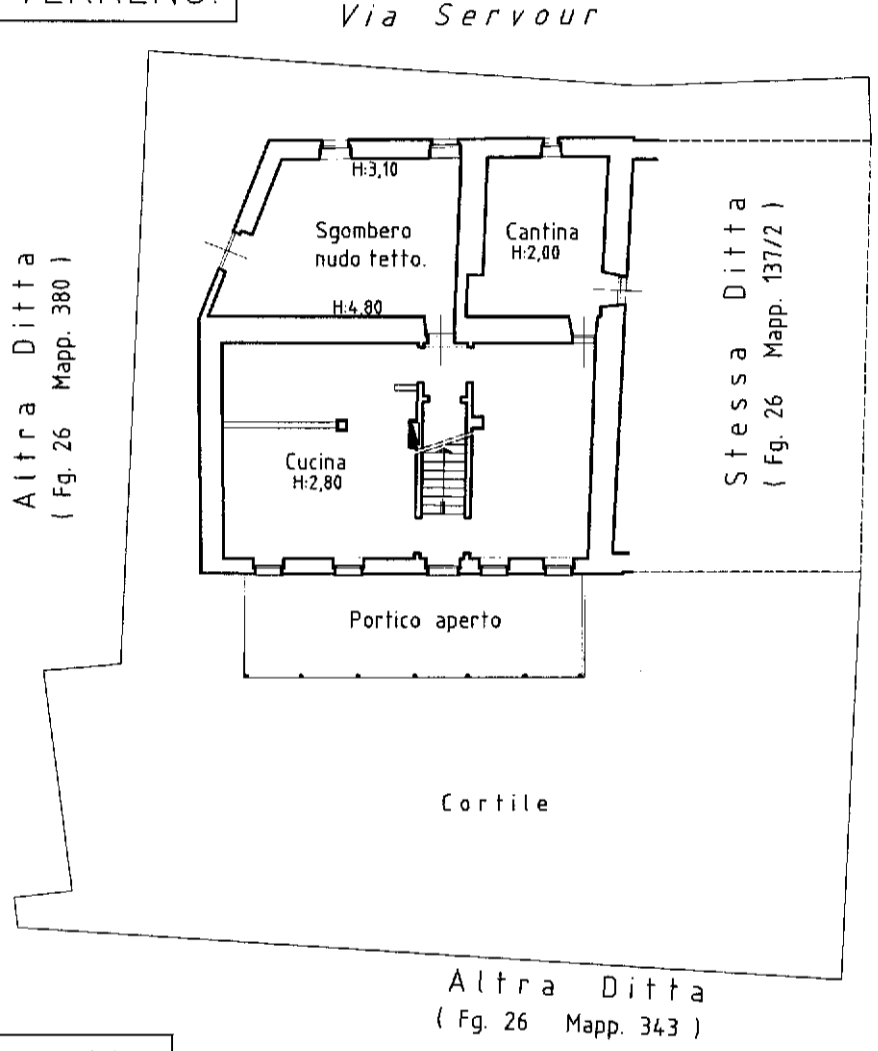

PIANTA PIANO PRIMO.

