


**Agenzia del Territorio
CATASTO FABBRICATI
Ufficio Provinciale di
Cuneo**

Dichiarazione protocollo n. CN0092302 del 09/03/2007 Planimetria di u.i.u. in Comune di Rifreddo Via Momborgo civ. 1	
Identificativi Catastali: Sezione: Foglio: 7 Particella: 702 Subalterno: 5	Compilata da: Flesia Alessio Iscritto all'albo: Geometri Prov. Cuneo N. 2967

Scheda n. 1 Scala 1:200

**PIANTA PIANO INTERRATO
H. 2.50 mt.**

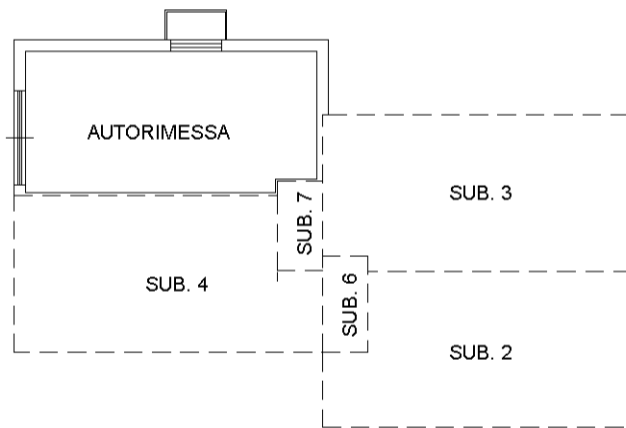

ORIENTAMENTO

