

Agenzia del Territorio
CATASTO FABBRICATI
Ufficio Provinciale di
Como

Dichiarazione protocollo n. CO0014247 del 25/01/2010

Planimetria di u.i.u. in Comune di Faggeto Lario

Piazza Cesare Scotti

civ. SN

Identificativi Catastali:

Sezione: PAL

Foglio: 6

Particella: 4711

Subalterno: 717

Compilata da:

Giromini Angelo

Isoritto all'albo:

Geometri


Prov. Novara

N. 2269


Scheda n. 1

Scala 1:200

PIANO PRIMO

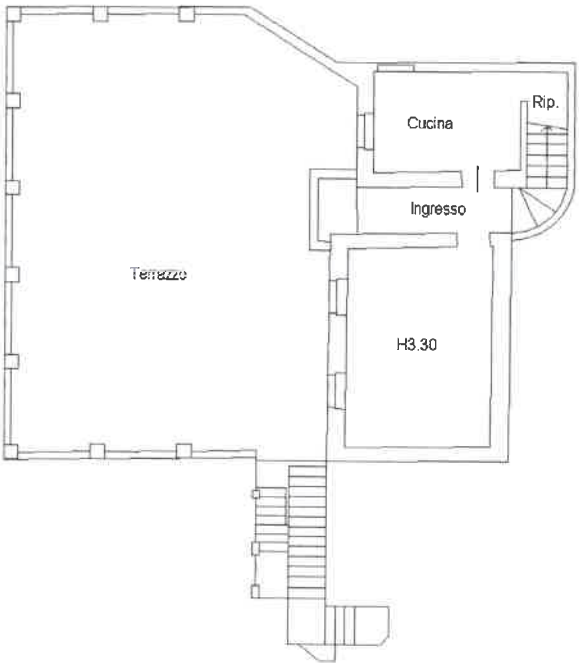

PIANO AMMEZZATO

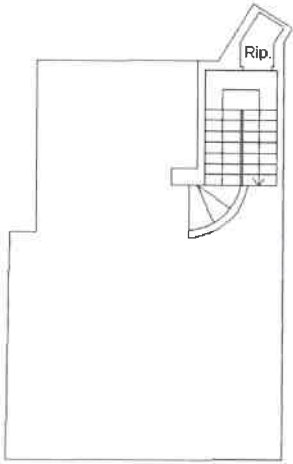

PIANO TERZO



Ultima planimetria in atti

Data: 06/11/2018 - n. T365500 - Richiedente: FVLSFN84P24L049A

Totale schede: 1 - Formato di acquisizione: A4(210x297) - Formato stampa richiesto: A4(210x297)

Catasto dei Fabbricati - Situazione al 06/11/2018 - Comune di FAGGETO LARIO (D462) - < Sez.Urb.: PAL - Foglio: 6 - Particella: 4711 - Subalterno: 717 >
PIAZZA CESARE SCOTTI n. SN piano: 1-3;

Agenzia del Territorio
CATASTO FABBRICATI
Ufficio provinciale di
Como


Dichiarazione protocollo n. CO0030170 del 12/02/2010
Planimetria di u.i.u. in Comune di Faggeto Lario
Piazza Cesare Scotti
civ. SN

Identificativi Catastali:
Sezione: PNL
Foglio: 6
Particella: 4711
Subalterno: 718


Compilata da:
Geronzi Angelo
Iscritto all'albo:
Geometri
Prov. Novara
N. 2269

Scheda n. 10
Scala 1:200


PIANO AMMEZZATO

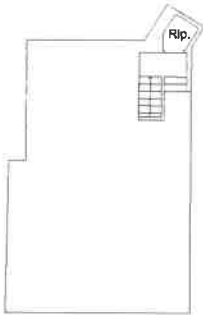

PIANO QUARTO

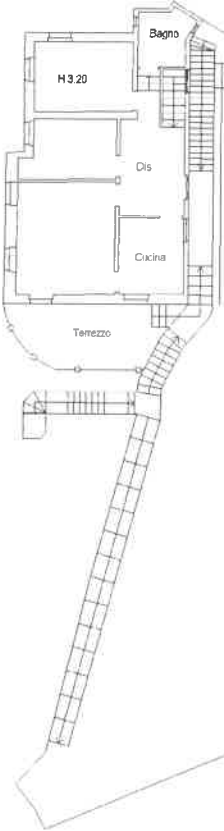

PIANO QUINTO

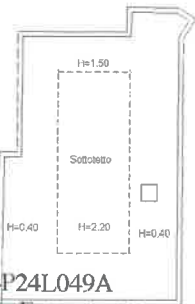

Agenzia delle Entrate
CATASTO FABBRICATI
Ufficio Provinciale di
Como

Dichiarazione protocollo n. CO0076123 del 12/06/2015

Planimetria di u.i.u. in Comune di **Faggeto Lario**

Piazza Cesare Scotti

civ. 2

Identificativi Catastali:

Sezione: **PAL**

Foglio: **6**

Particella: **4711**

Subalterno: **722**

Compilata da:

Ambroggio Lidia

Iscritto all'albo:

Periti Edili

Prov. **Como**

N. **00978**

Scheda n. **1**

Scala **1:200**

PIANTA PIANO TERRENO

H= 3,85m

Mapp. 5289

Mapp. 4802

Autorimessa

Locale caldaia

Mapp. 5389

Sub. 719



Ultima planimetria in atti

Data: 06/11/2018 - n. T365503 - Richiedente: FVLSFN84P24L049A

Totale schede: 1 - Formato di acquisizione: A4(210x297) - Formato stampa richiesto: A4(210x297)

Catasto dei Fabbricati - Situazione al 06/11/2018 - Comune di FAGGETO LARIO (D462) - < Sez.Urb.: PAL - Foglio: 6 - Particella: 4711 - Subalterno: 722 >
PIAZZA CESARE SCOTTI n. 2 piano: T;

Agenzia delle Entrate
CATASTO FABBRICATI
Ufficio Provinciale di
Como

Dichiarazione protocollo n. CO0076125 del 12/06/2015

Planimetria di u.i.u. in Comune di **Faggeto Lario**

Piazza Cesare Scotti

civ. 2

Identificativi Catastali:

Sezione: **PAL**

Foglio: **6**

Particella: **4711**

Subalterno: **721**

Compilata da:

Ambroggio Lidia

Iscritto all'albo:

Periti Edili

Prov. **Como**


N. 00978

Scheda n. **1**

Scala **1:200**

PIANTA PIANO PRIMO
SOTTOSTRADA
H= 3,00m

Mapp. 5289

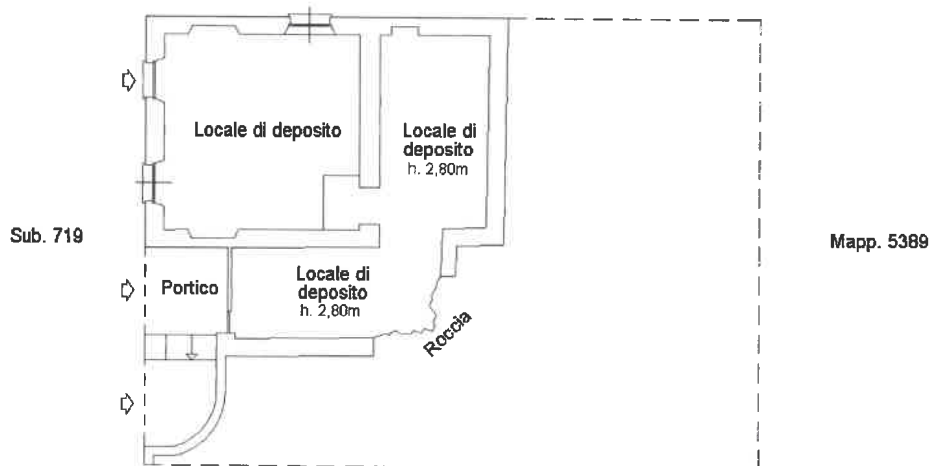

Ultima planimetria in atti

Data: 06/11/2018 - n. T365502 - Richiedente: FVLSFN84P24L049A

Totale schede: 1 - Formato di acquisizione: A4(210x297) - Formato stampa richiesto: A4(210x297)

Catasto dei Fabbricati - Situazione al 06/11/2018 - Comune di FAGGETO LARIO (D462) - < Sez.Urb.: PAL - Foglio: 6 - Particella: 4711 - Subalterno: 721 -
PIAZZA CESARE SCOTTI n. 2 piano: S1;