


Identificativi Catastali:
Sezione:
Foglio: 20
Particella: 200
Subalterno: 6


Compilata da:
Cagnotto Sandro
Iscritto all'albo:
Geometri
Prov. Torino N. 6933

ceda n. 1 Scala 1:200

PIANTA PIANO SECONDO H = 2,85 m

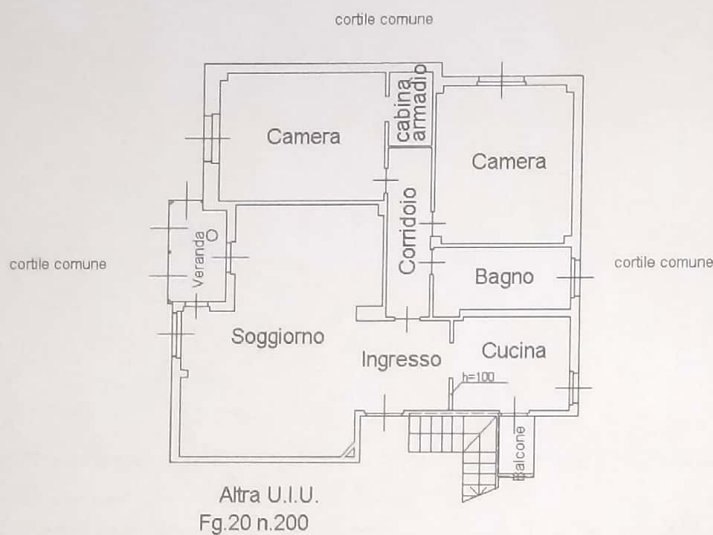

PIANTA PIANO INTERRATO H = 2,35 m

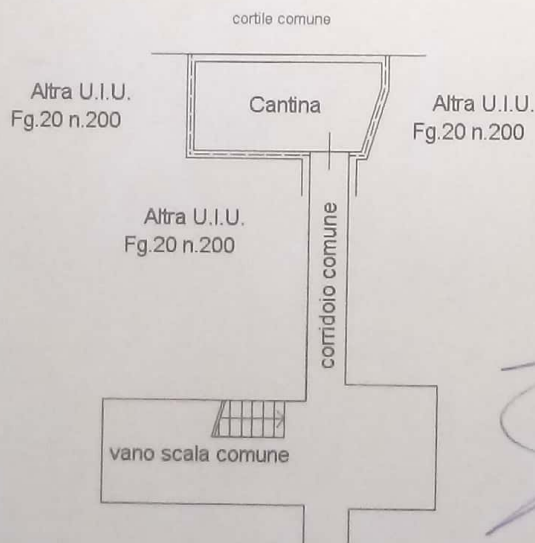

[Handwritten signature]

