


PIANTA PIANO TERRA
Stato di fatto

- Corso Valentino 275, Casale Monferrato (AL) -

Legenda

Superficie di Vendita mq 320,00
Servizi e Uffici mq 54,00

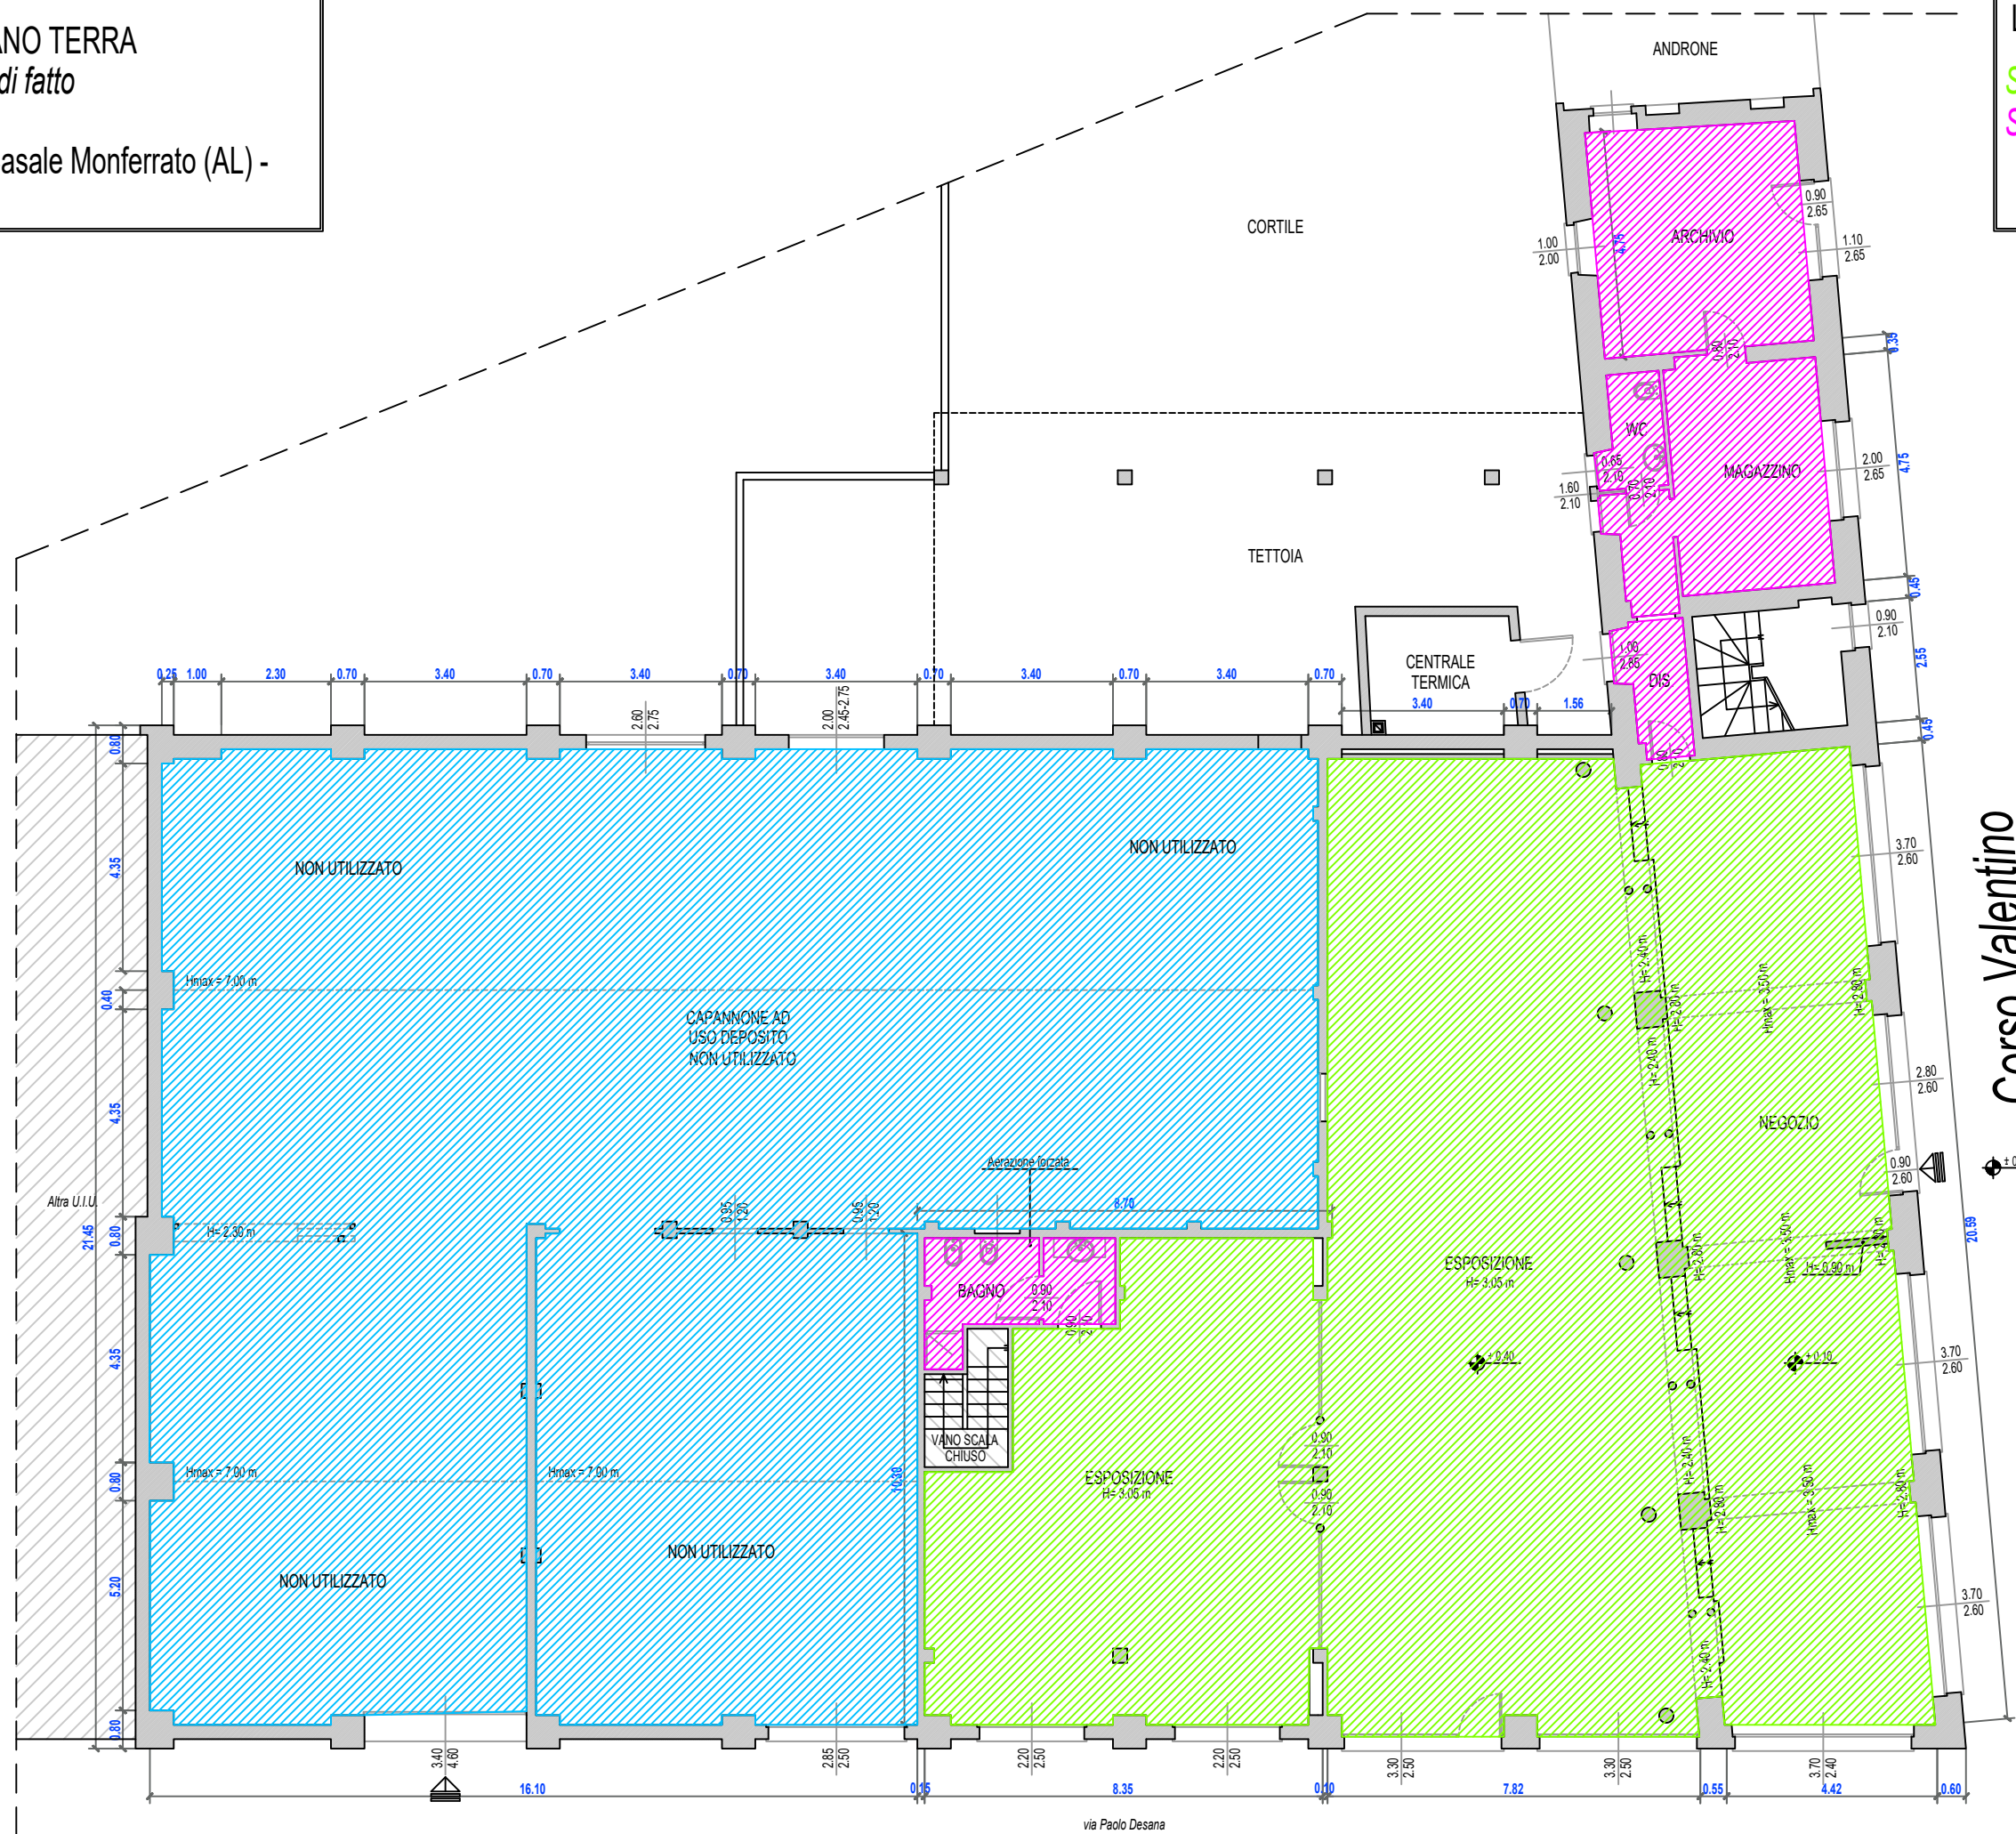

Corso Valentino

±0.00



SCALA 1:100