



Dichiarazione protocollo n. del
Pianimetria di u.i.u. in Comune di San Benigno Canavese
Strada Dell' Alpina
cir. 82

Identificativi Catastali:
Sezione: 3
Foglio: 3
Particella: 221
Subalterno: 13

Compilata da:
Geo Massimo
Iscritto all'albo:
Geometri
Prov. Torino
N. 5751


PIANO TERRA

H. 2.80 m

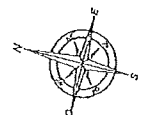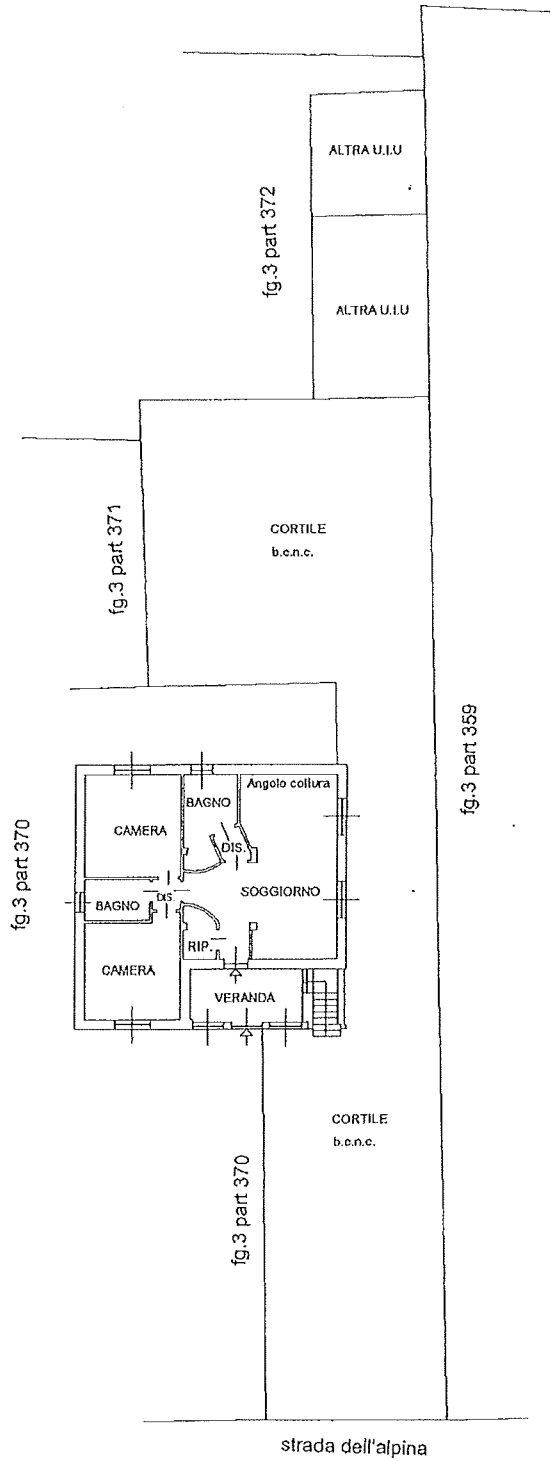

PIANTA PIANO TERRENO SCALA 1:100

IN PROGETTO

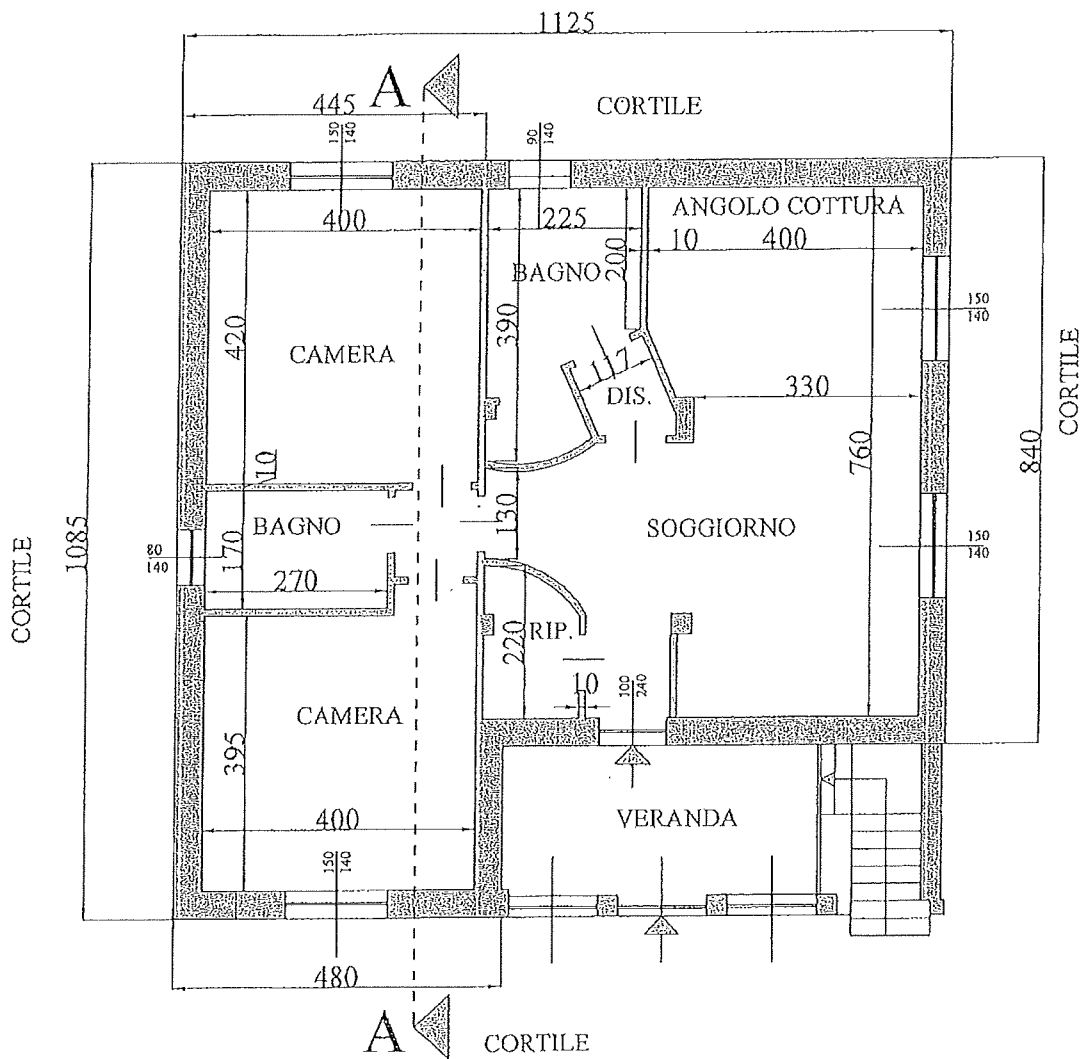

CALCOLO DELLA SUPERFICIE FINESTRATA:

SOGGIORNO MQ. $35,87 / 8 =$ MQ. 4,48

BAGNO MQ. $6,96 / 8 =$ MQ. 0,87

CAMERA 1 MQ. $16,80 / 8 =$ MQ. 2,10

CAMERA 2 MQ. $16,34 / 8 =$ MQ. 2,04

BAGNO MQ. $4,59 / 8 =$ MQ. 0,57

2F.+1P. MQ. 6,60

1F. MQ. 1,26

1F. MQ. 2,10

1F. MQ. 2,10

1F. MQ. 1,12