

Comune di GORDONA

**RISTRUTTURAZIONE
E D I L I Z I A**

Loc. Bruciata, Val Bodengo

Comune di Gordona

F g . 4 4 m a p p . 5 0 2

Committente

AZIENDA AGRICOLA BIAVASCHI CHIARA

Via Piazze n.29, Gordona (So)

c.f. titolare: **BVS CHR 78R65 C623R**

Progettista Resp.le

Lorenzo Arch. Martocchi

Collaboratori

ELABORATI GRAFICI

PROGETTO
PIANTE - SEZIONI - PROSPETTI

SCALA 1:50

Chiavenna, luglio 2017

AGG. N.	OGGETTO MODIFICA	DATA
1	--/--/2017
2	--/--/2017
3	--/--/2017
4	--/--/2017

N.B. Il presente aggiornamento annulla e/o sostituisce le versioni precedenti

QUESTO DISEGNO E' DI PROPRIETA' RISERVATA SECONDO TERMINI DI LEGGE .
E' VIETATA LA RIPRODUZIONE ANCHE PARZIALE SENZA AUTORIZZAZIONE SCRITTA.



STUDIO ASSOCIATO HANGAR 17/A

ARCHITETTO LORENZO MARTOCCHI E GEOMETRA LUCA MARTOCCHI

Via Mario del Grosso n. 17A 23022 CHIAVENNA (SO)

T./F. +39 0343 290171 C. F./P.I. 00947570149

e-mail: studio@hangar17a.it

sito: www.hangar17a.it


e-mail certificata: studiohangar17a@pec.it

T.02

elaborati grafici

pianta piano terra - progetto 1:50


s
t
r
u
t
t
r
a

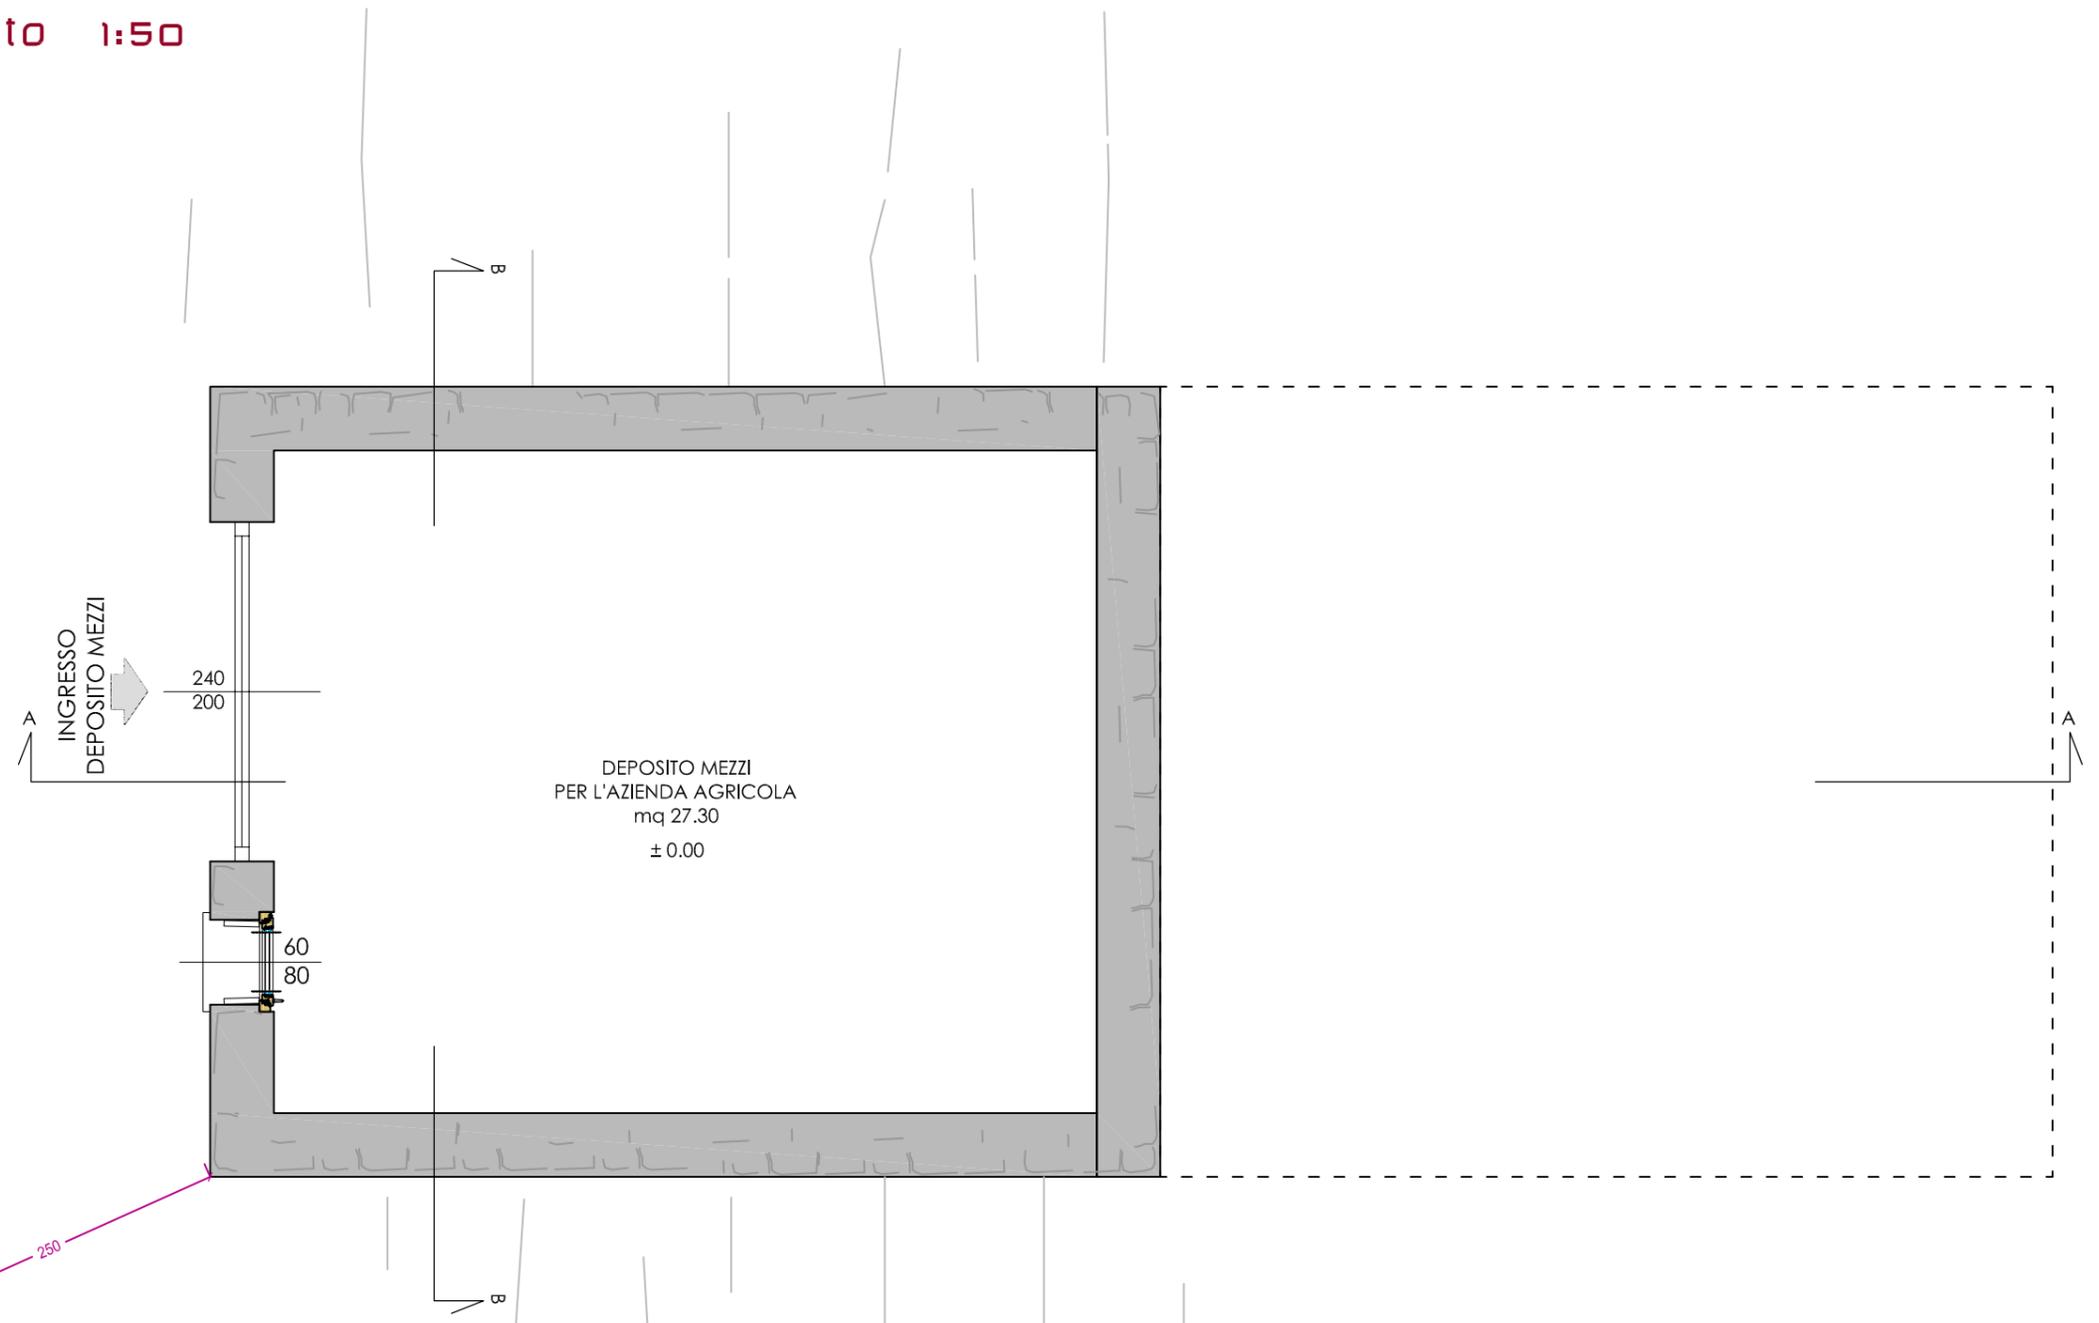

elaborati grafici

pianta piano primo - progetto 1:50


s
p
p
p
r
t
s

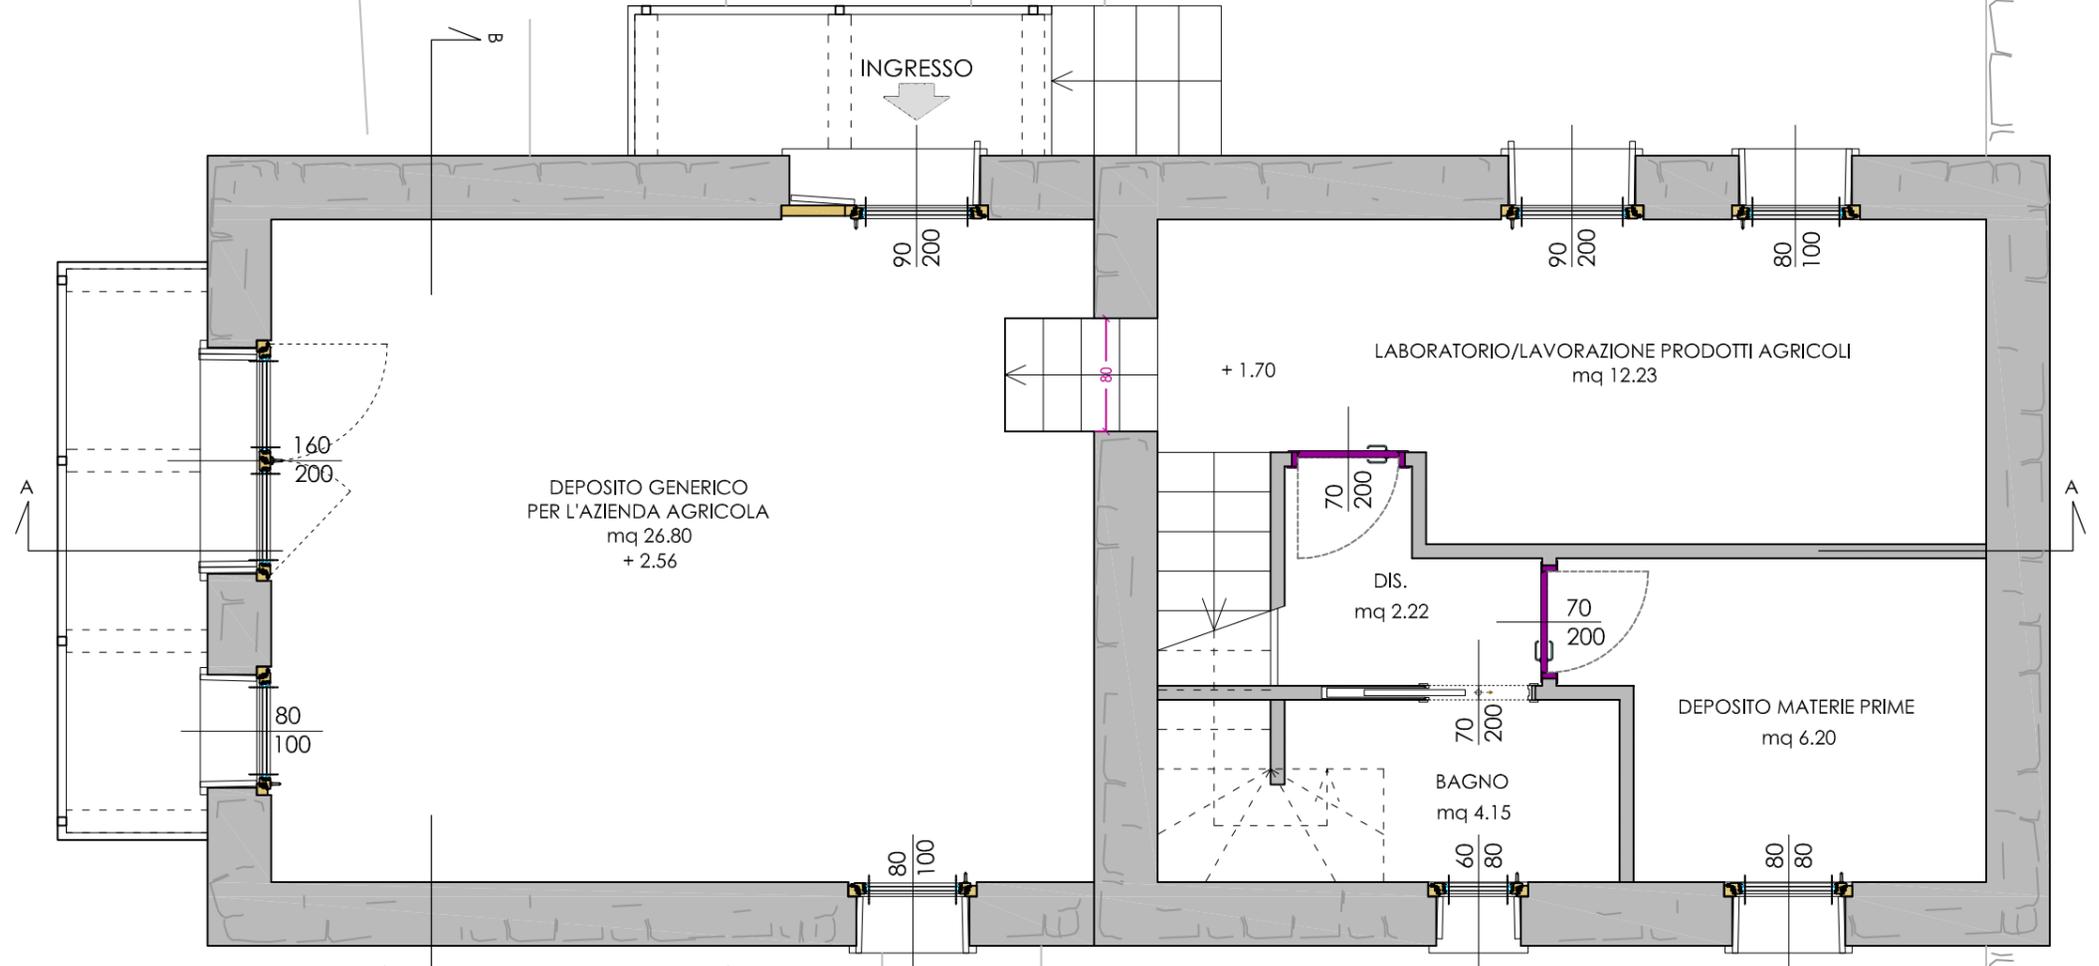

elaborati grafici


pianta piano secondo - progetto 1:50

S
P
P
R
I
S

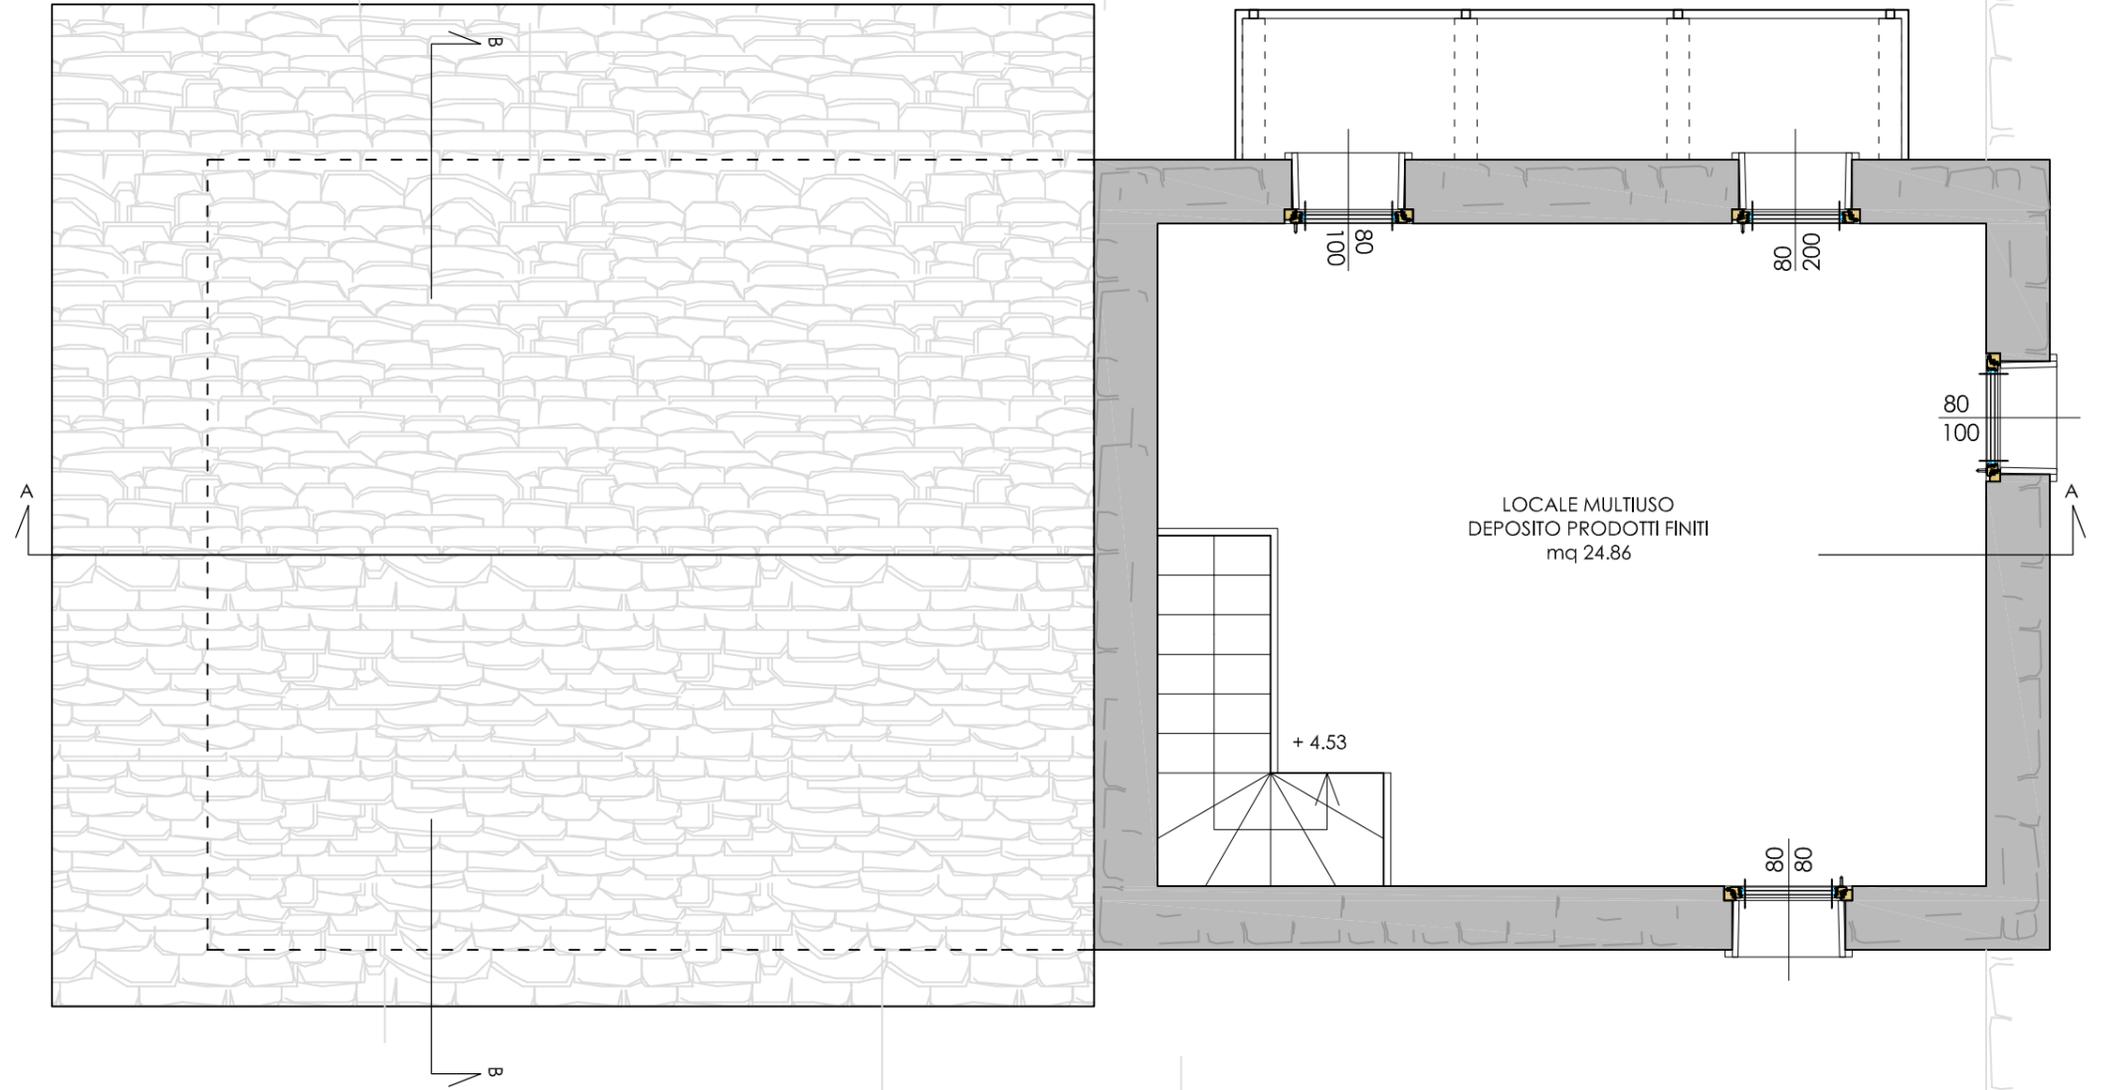


elaborati grafici

sezione aa - progetto 1:50

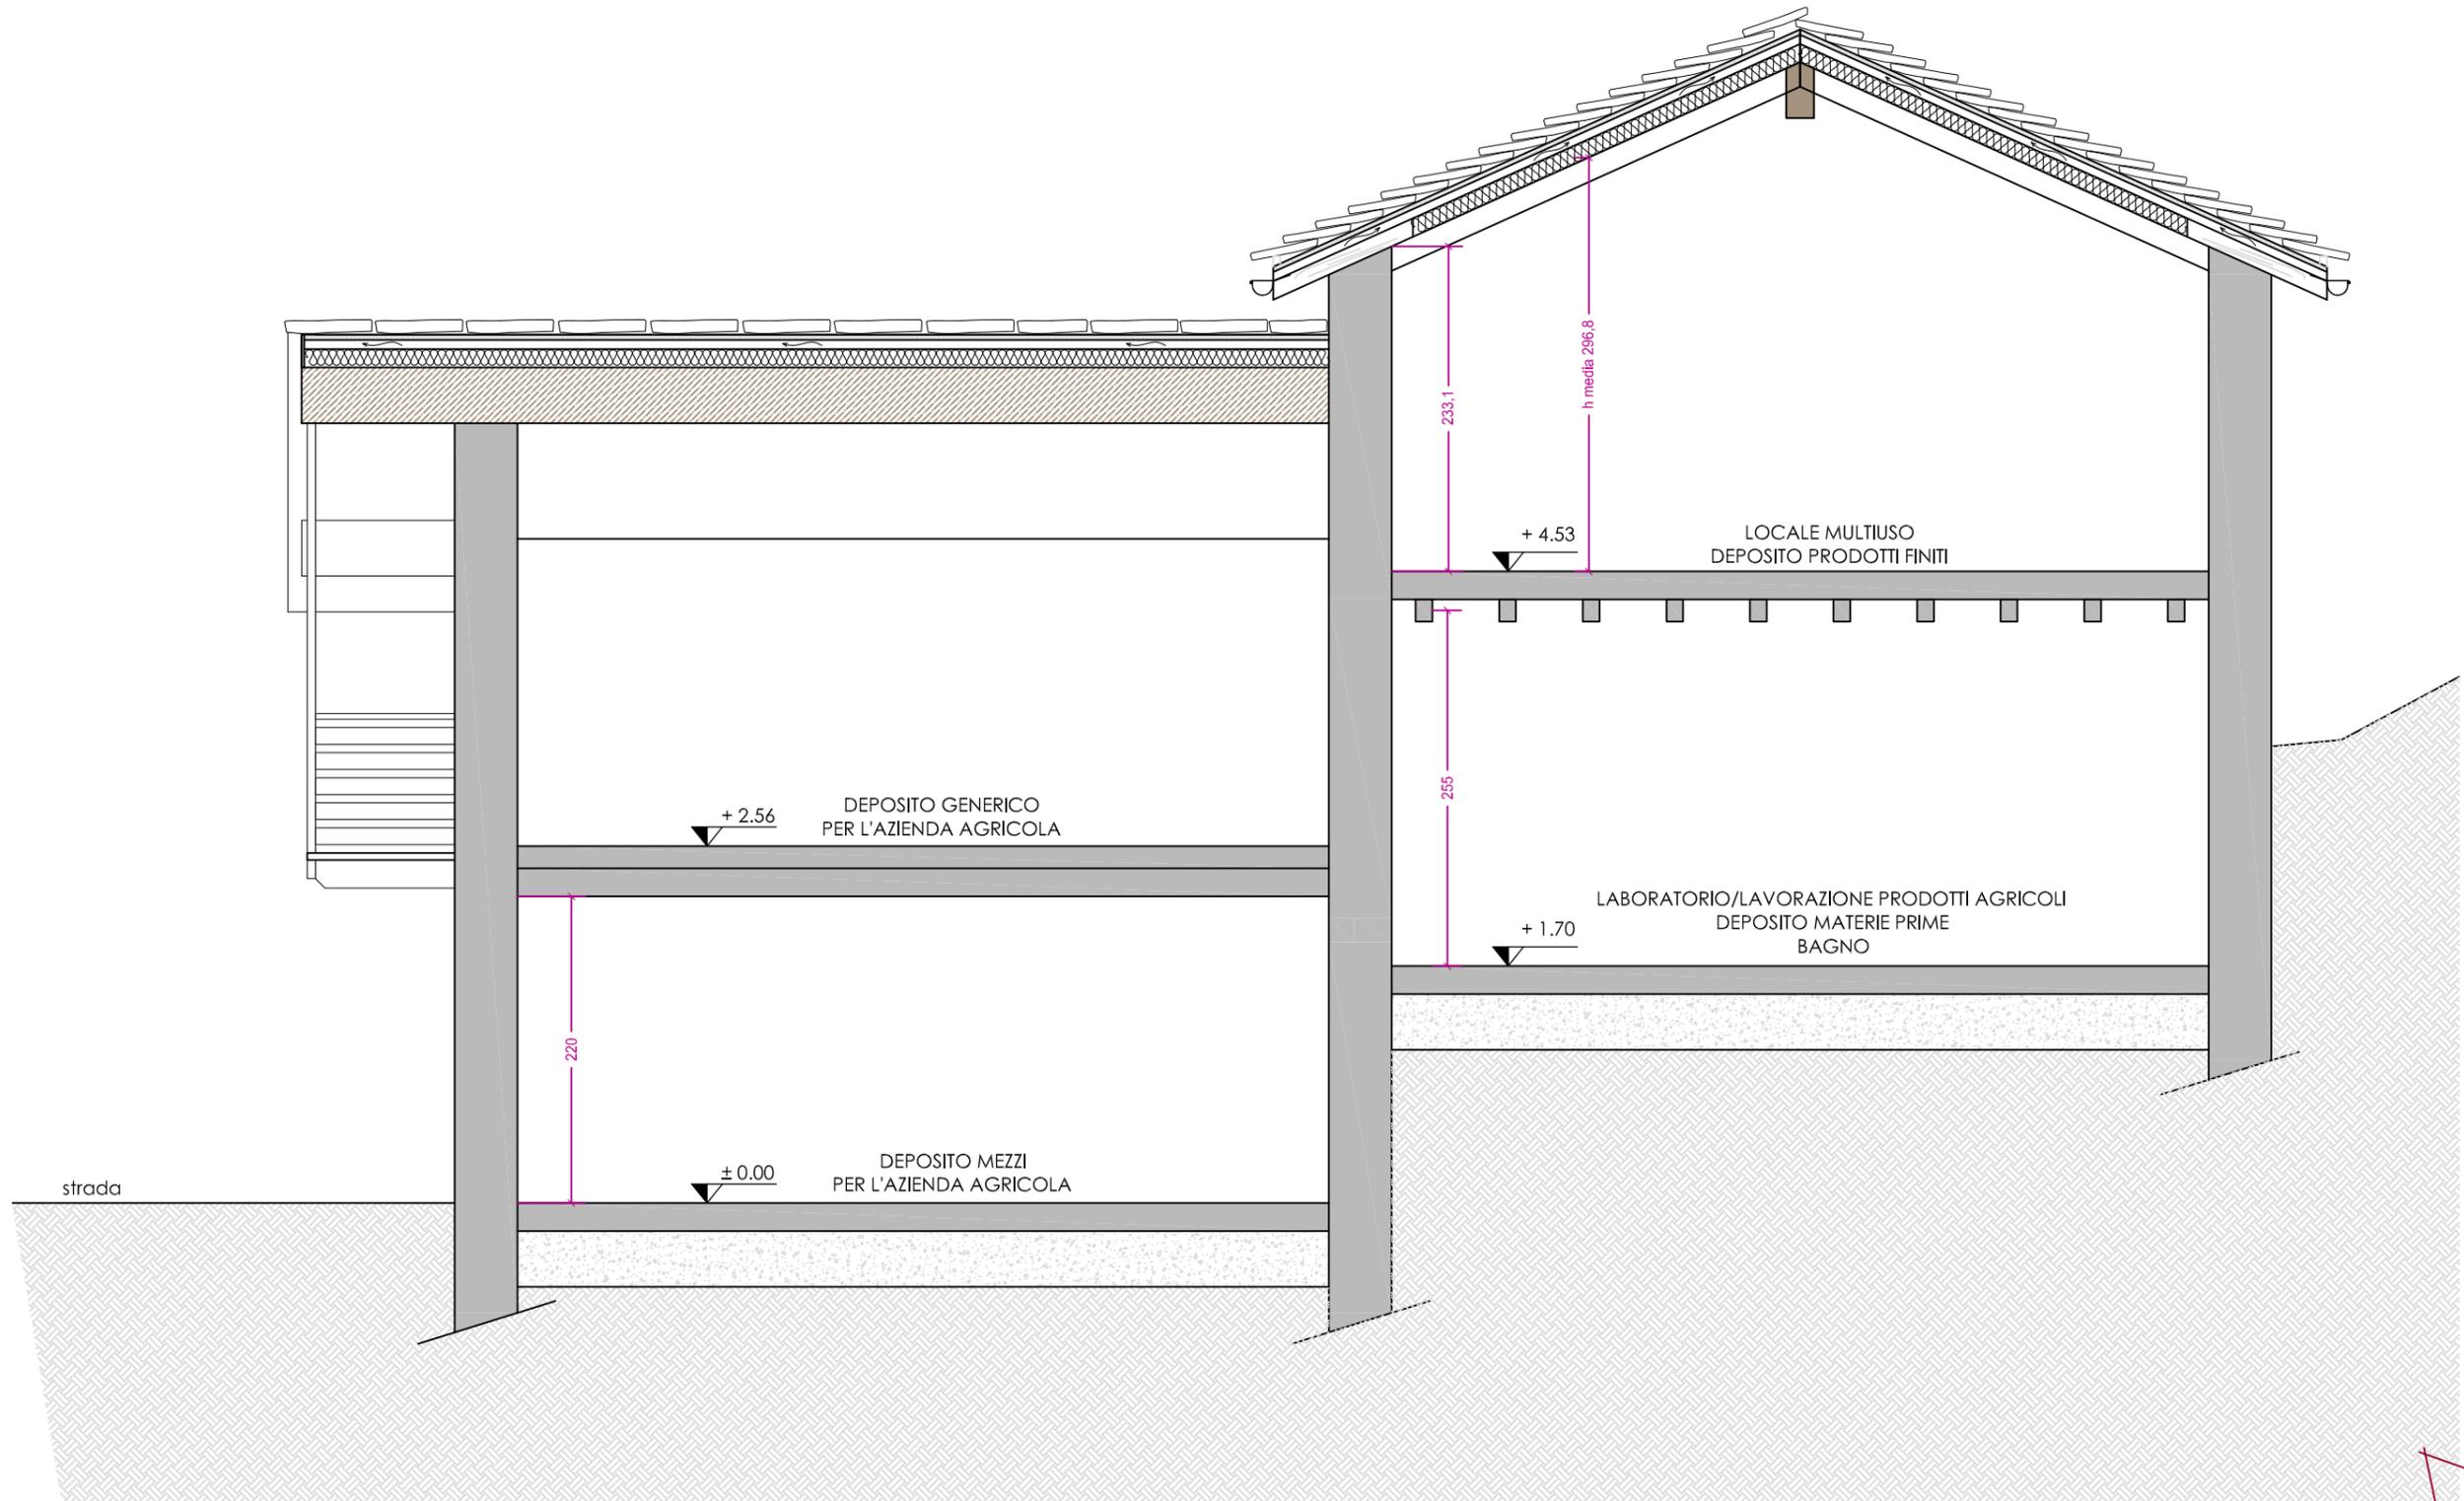


elaborati grafici

sezione bb - progetto 1:50

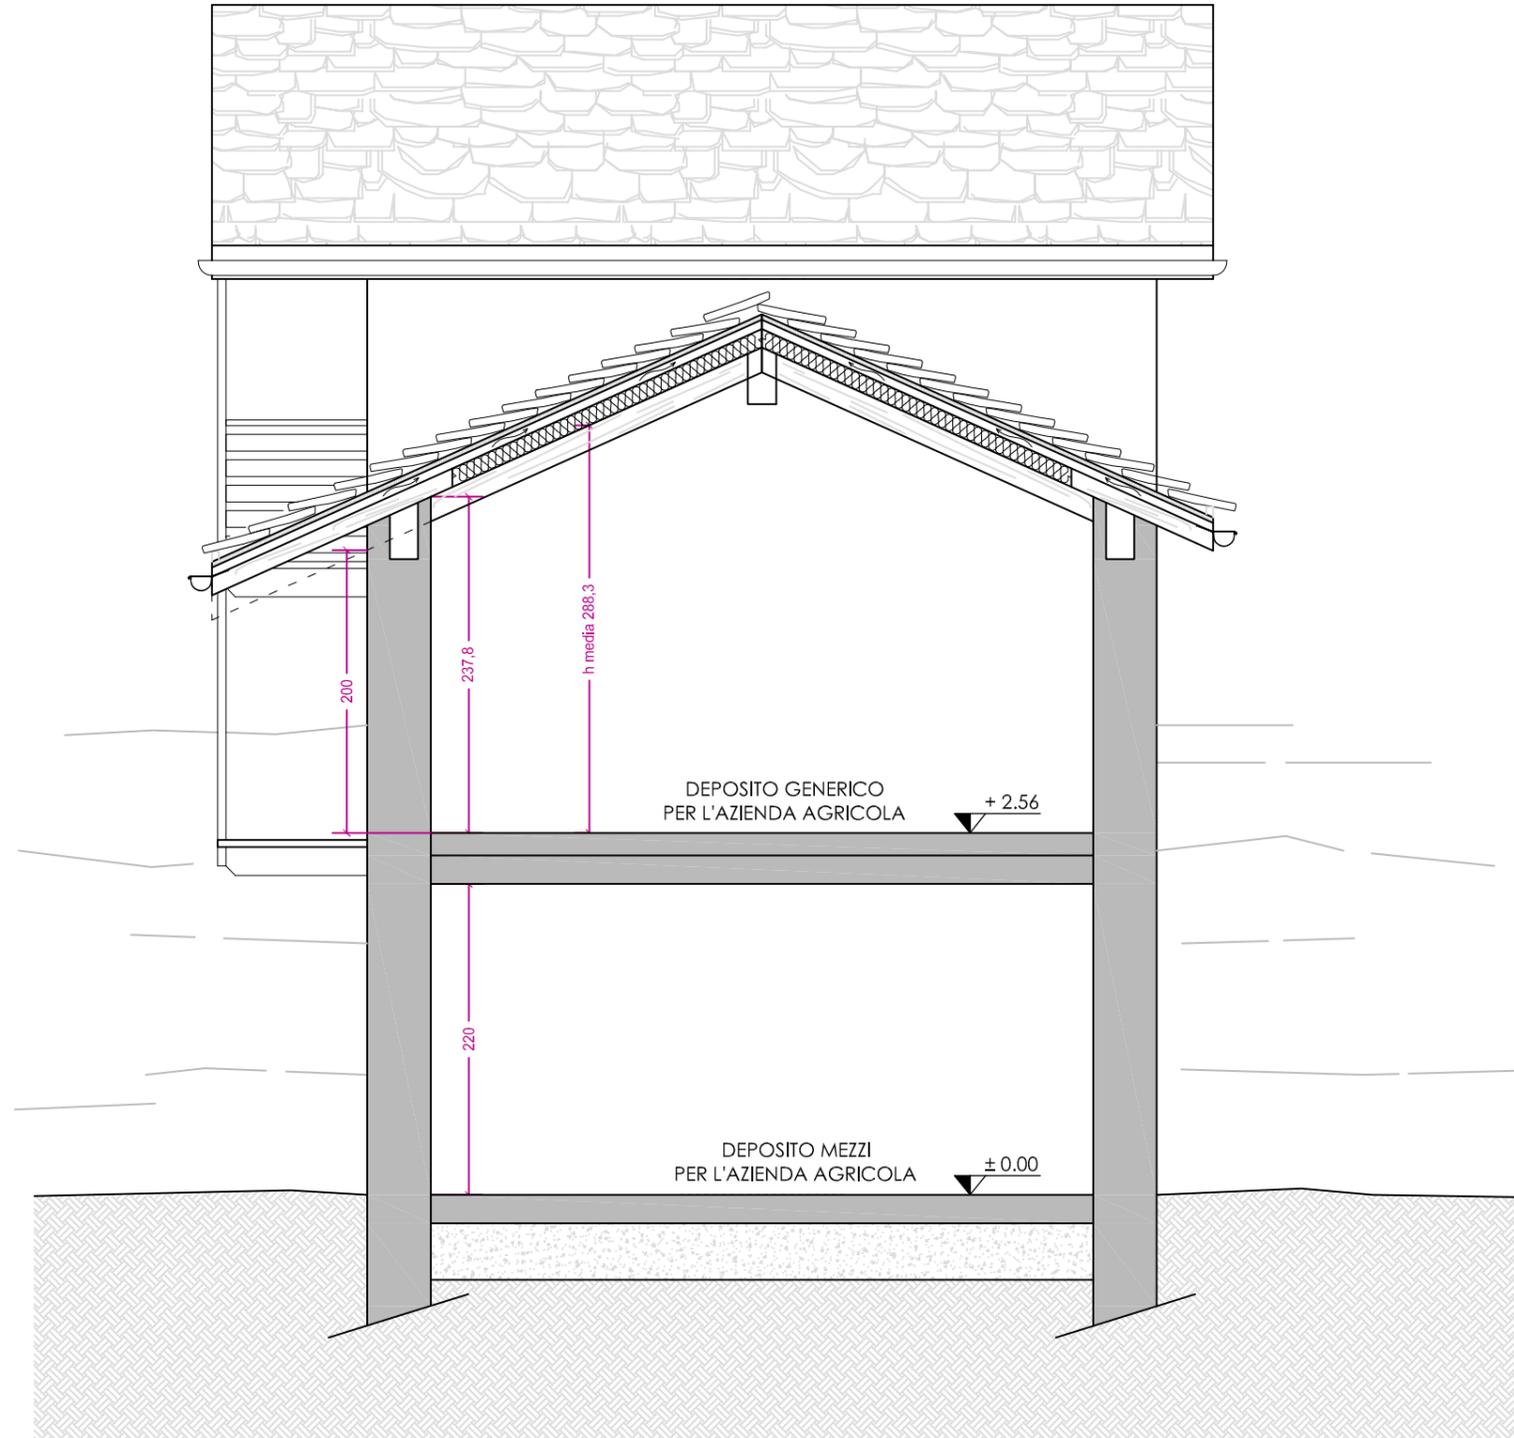


elaborati grafici

prospetto nord - progetto 1:50

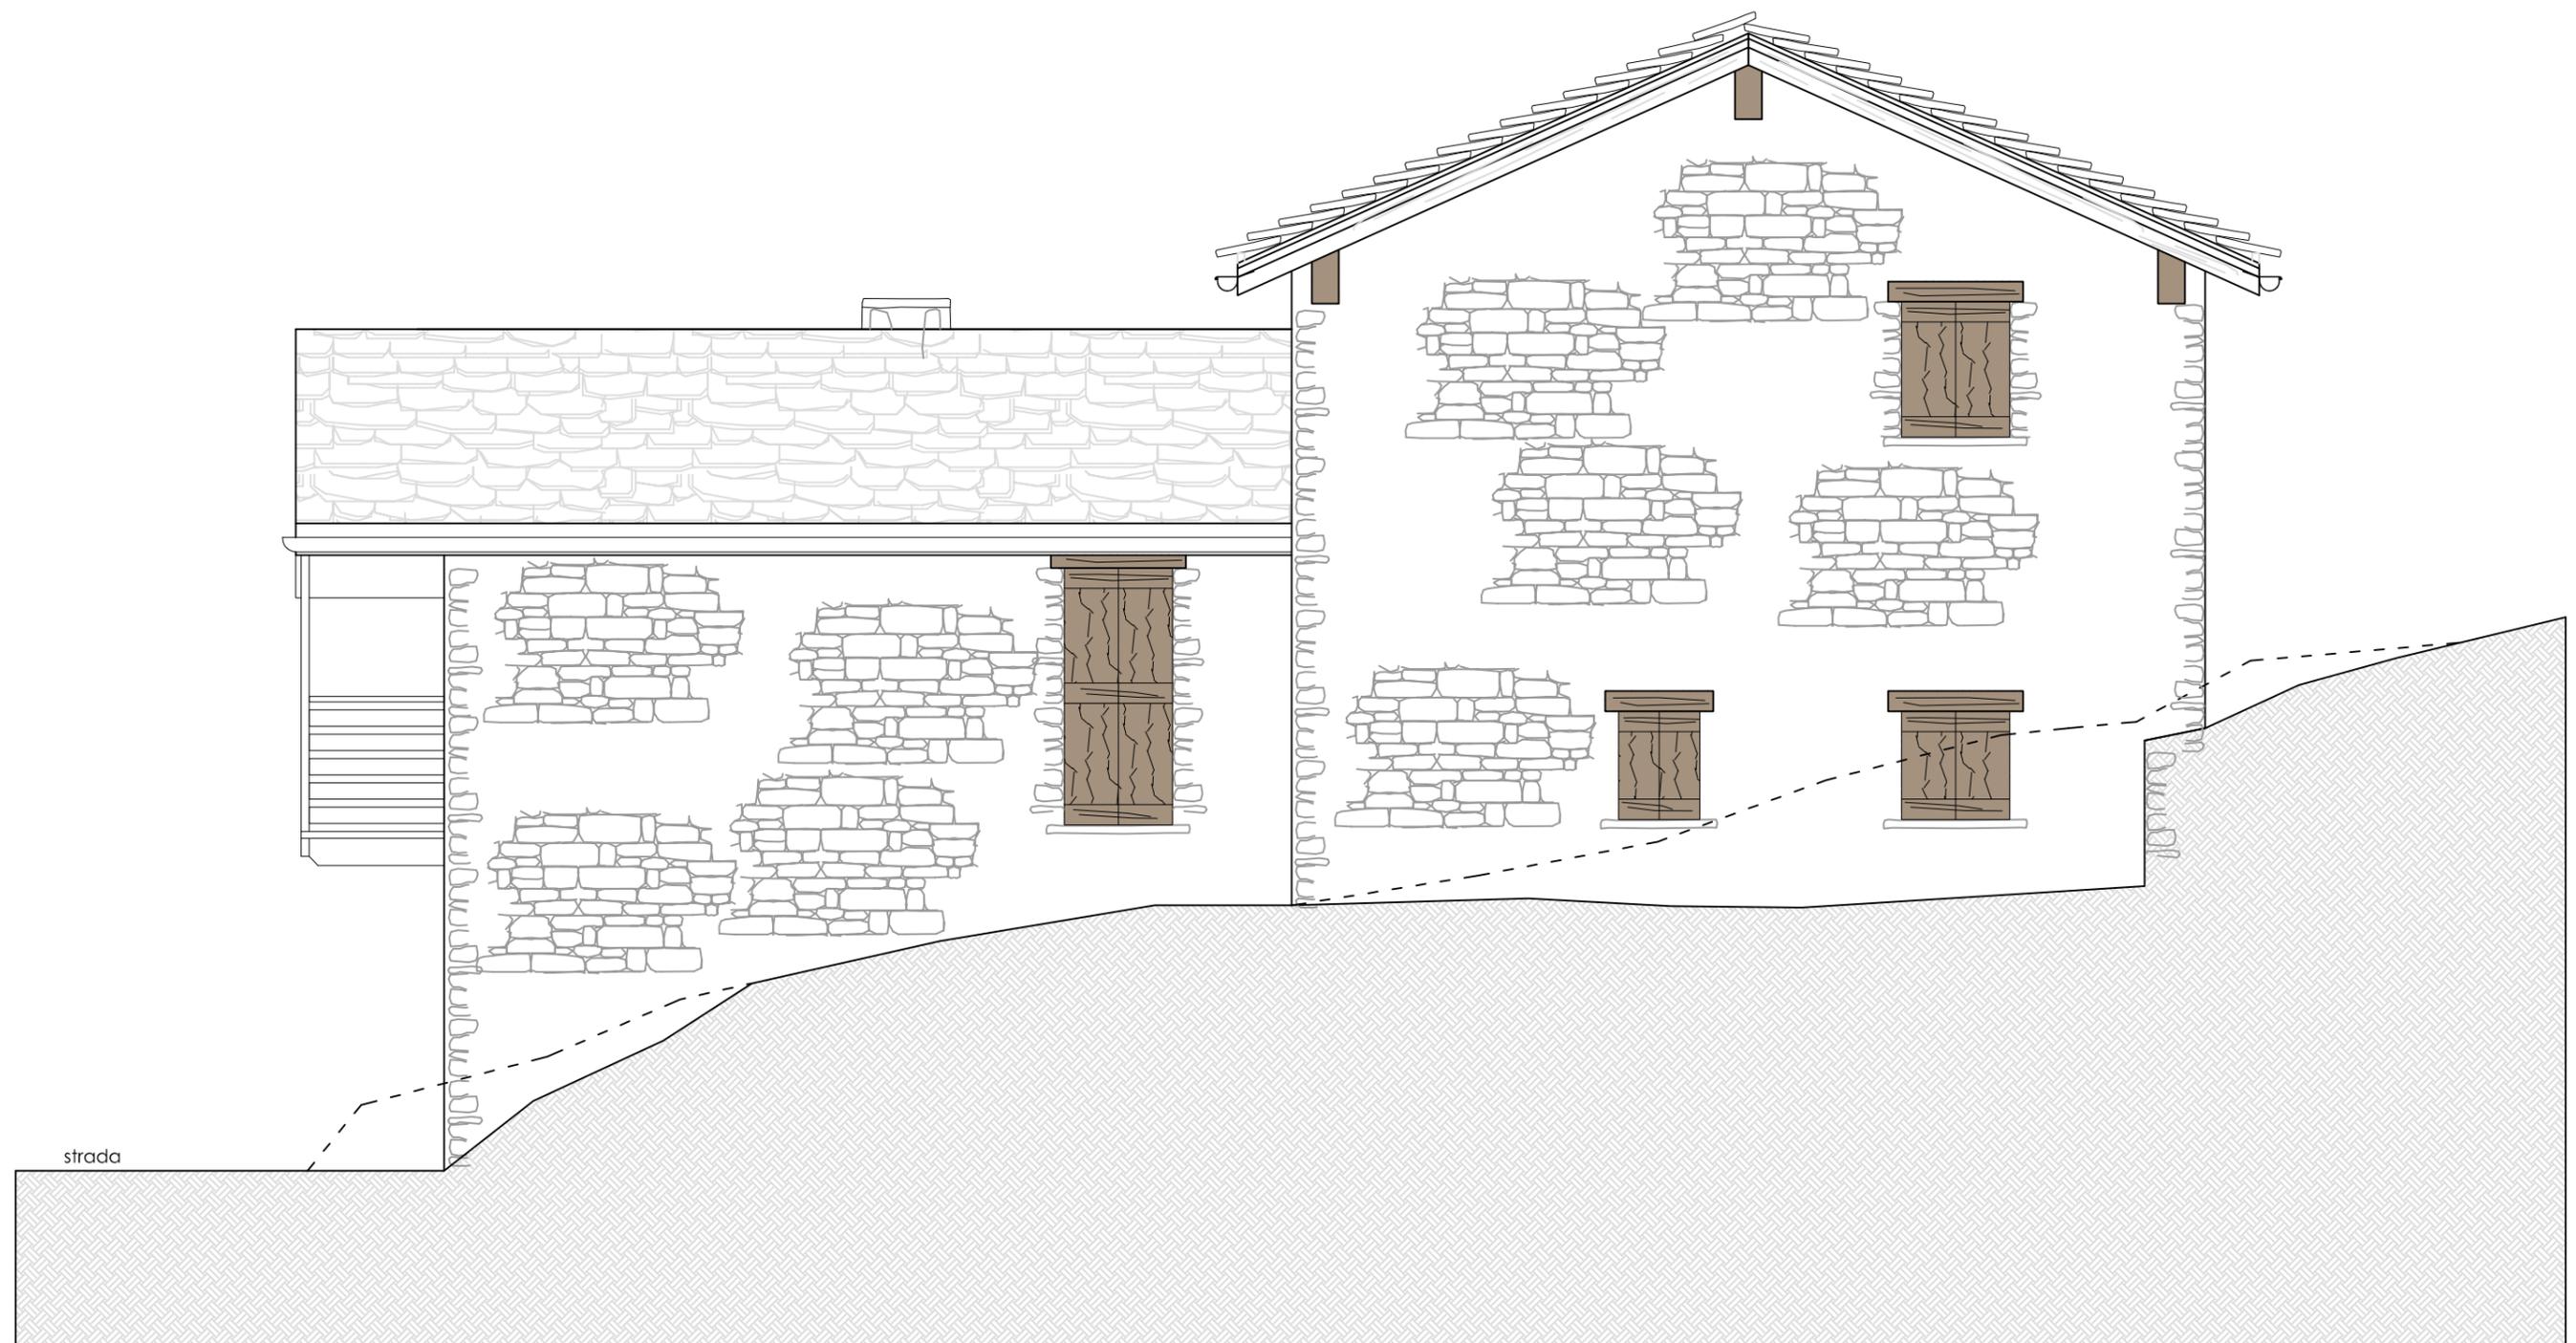

elaborati grafici

prospetto est - progetto 1:50

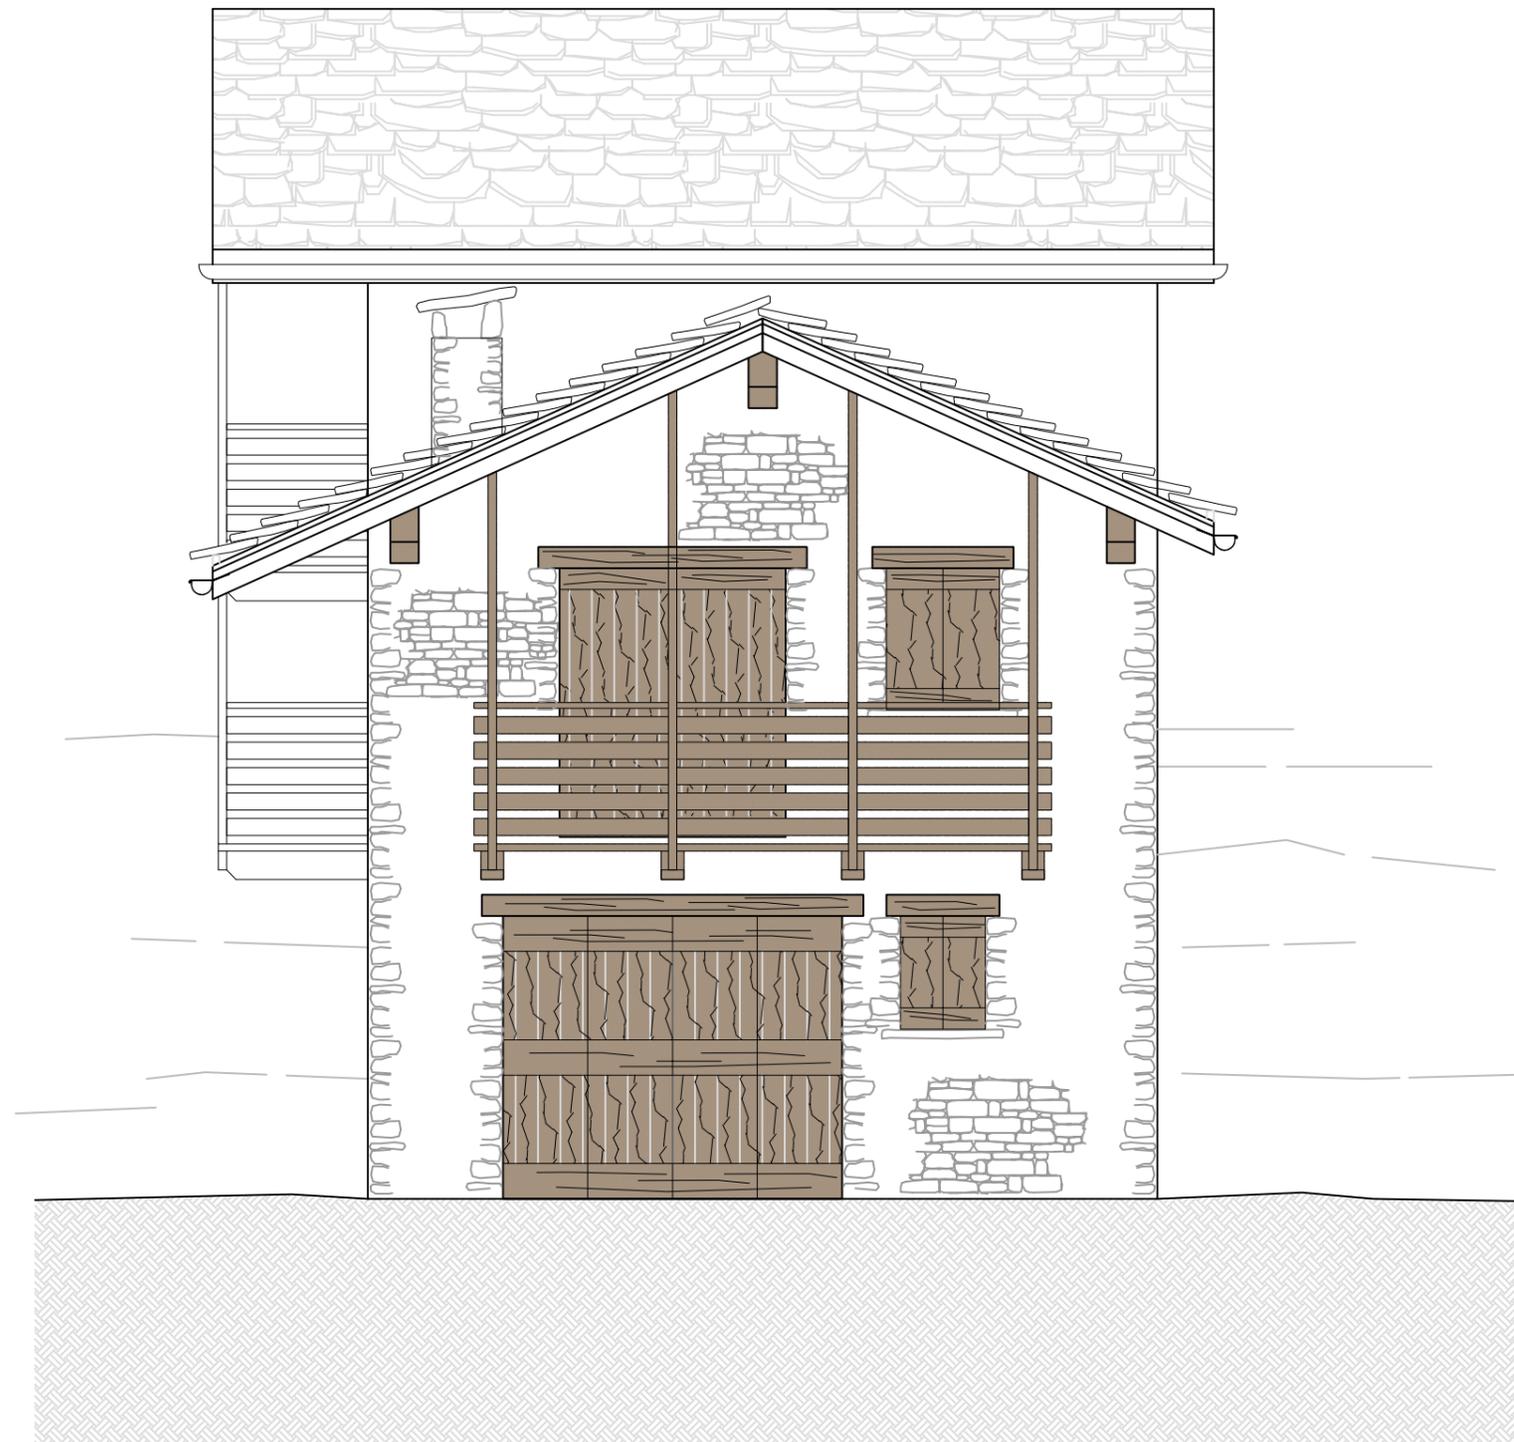

elaborati grafici

prospetto sud - progetto 1:50



elaborati grafici

prospetto ovest - progetto 1:50

