



Mario Ruggeri Geometra
UFFICI: Cremona, C.so Matteotti 27 - Tel. 0372/23014 - Fax 0372/55434
Part. IVA 00017200197 - Collegio Geometri Cremona n. 889

OTTOBRE 2005

TAV. 1


SCALA 1:100

NEGOZIO PER ATTIVITA' COMMERCIALE
Via Solferino 16/A - Cremona
PIANTA PIANO TERRA
PIANTA PIANO INTERRATO

PROPRIETARIA: MIGLIOLI ELISEO

CARATTERISTICHE DEI LOCALI			
NUM.	DESTINAZIONE	H locali	Superf. pov.
①	LOCALE INTER.1	340	13,86 mq
②	LOCALE INTER.2	255	13,86 mq
③	LOCALE INTER.3	340	22,44 mq
④	LOCALE INTER.4	340	22,44 mq
⑤	BAGNO INT.	270	2,52 mq
⑥	NEGOZIO P.T.	270	9,50 mq
TOT. SUPERFICIE			84,62 mq

PIANTA PIANO INTERRATO

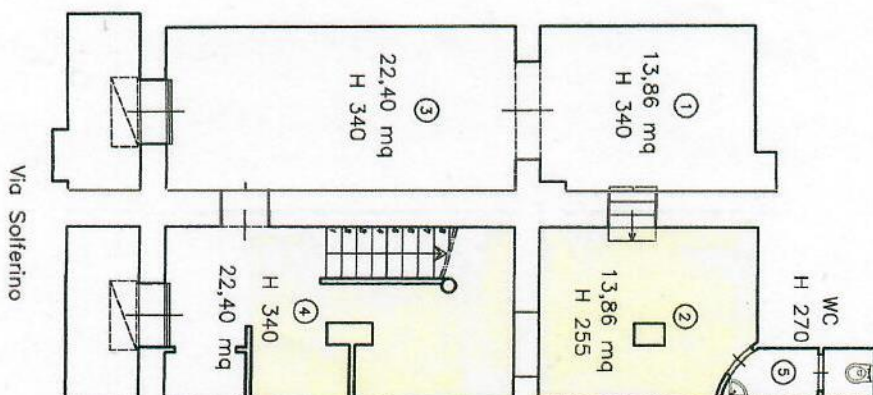

PIANTA PIANO TERRA

