

**PIANTA PIANO TERRA** scala 1:100

**UNITA' 1**

- Garage: 19.04 m<sup>2</sup>
- Bagno: 3.41 m<sup>2</sup>
- Ripost.: 3.00 m<sup>2</sup>
- Anti: 2.20 m<sup>2</sup>
- Corr.: 3.12 m<sup>2</sup>
- Soggiorno Cucina: 43.96 m<sup>2</sup>

**UNITA' 2**

- Garage: 22.36 m<sup>2</sup>
- Bagno: 3.41 m<sup>2</sup>
- Anti: 3.80 m<sup>2</sup>
- Soggiorno Cucina: 41.86 m<sup>2</sup>

**Accesso carrai**

**Accesso pedonale**

**Ingresso Unità 1**

**Ingresso Unità 2**

**SENSE UNICO**



**0.15**


**2**

**1**

Dimensions and area calculations are provided for various spaces, including parking areas, courtyards, and building footprints.

PIANTA PIANO PRIMO scala 1:100

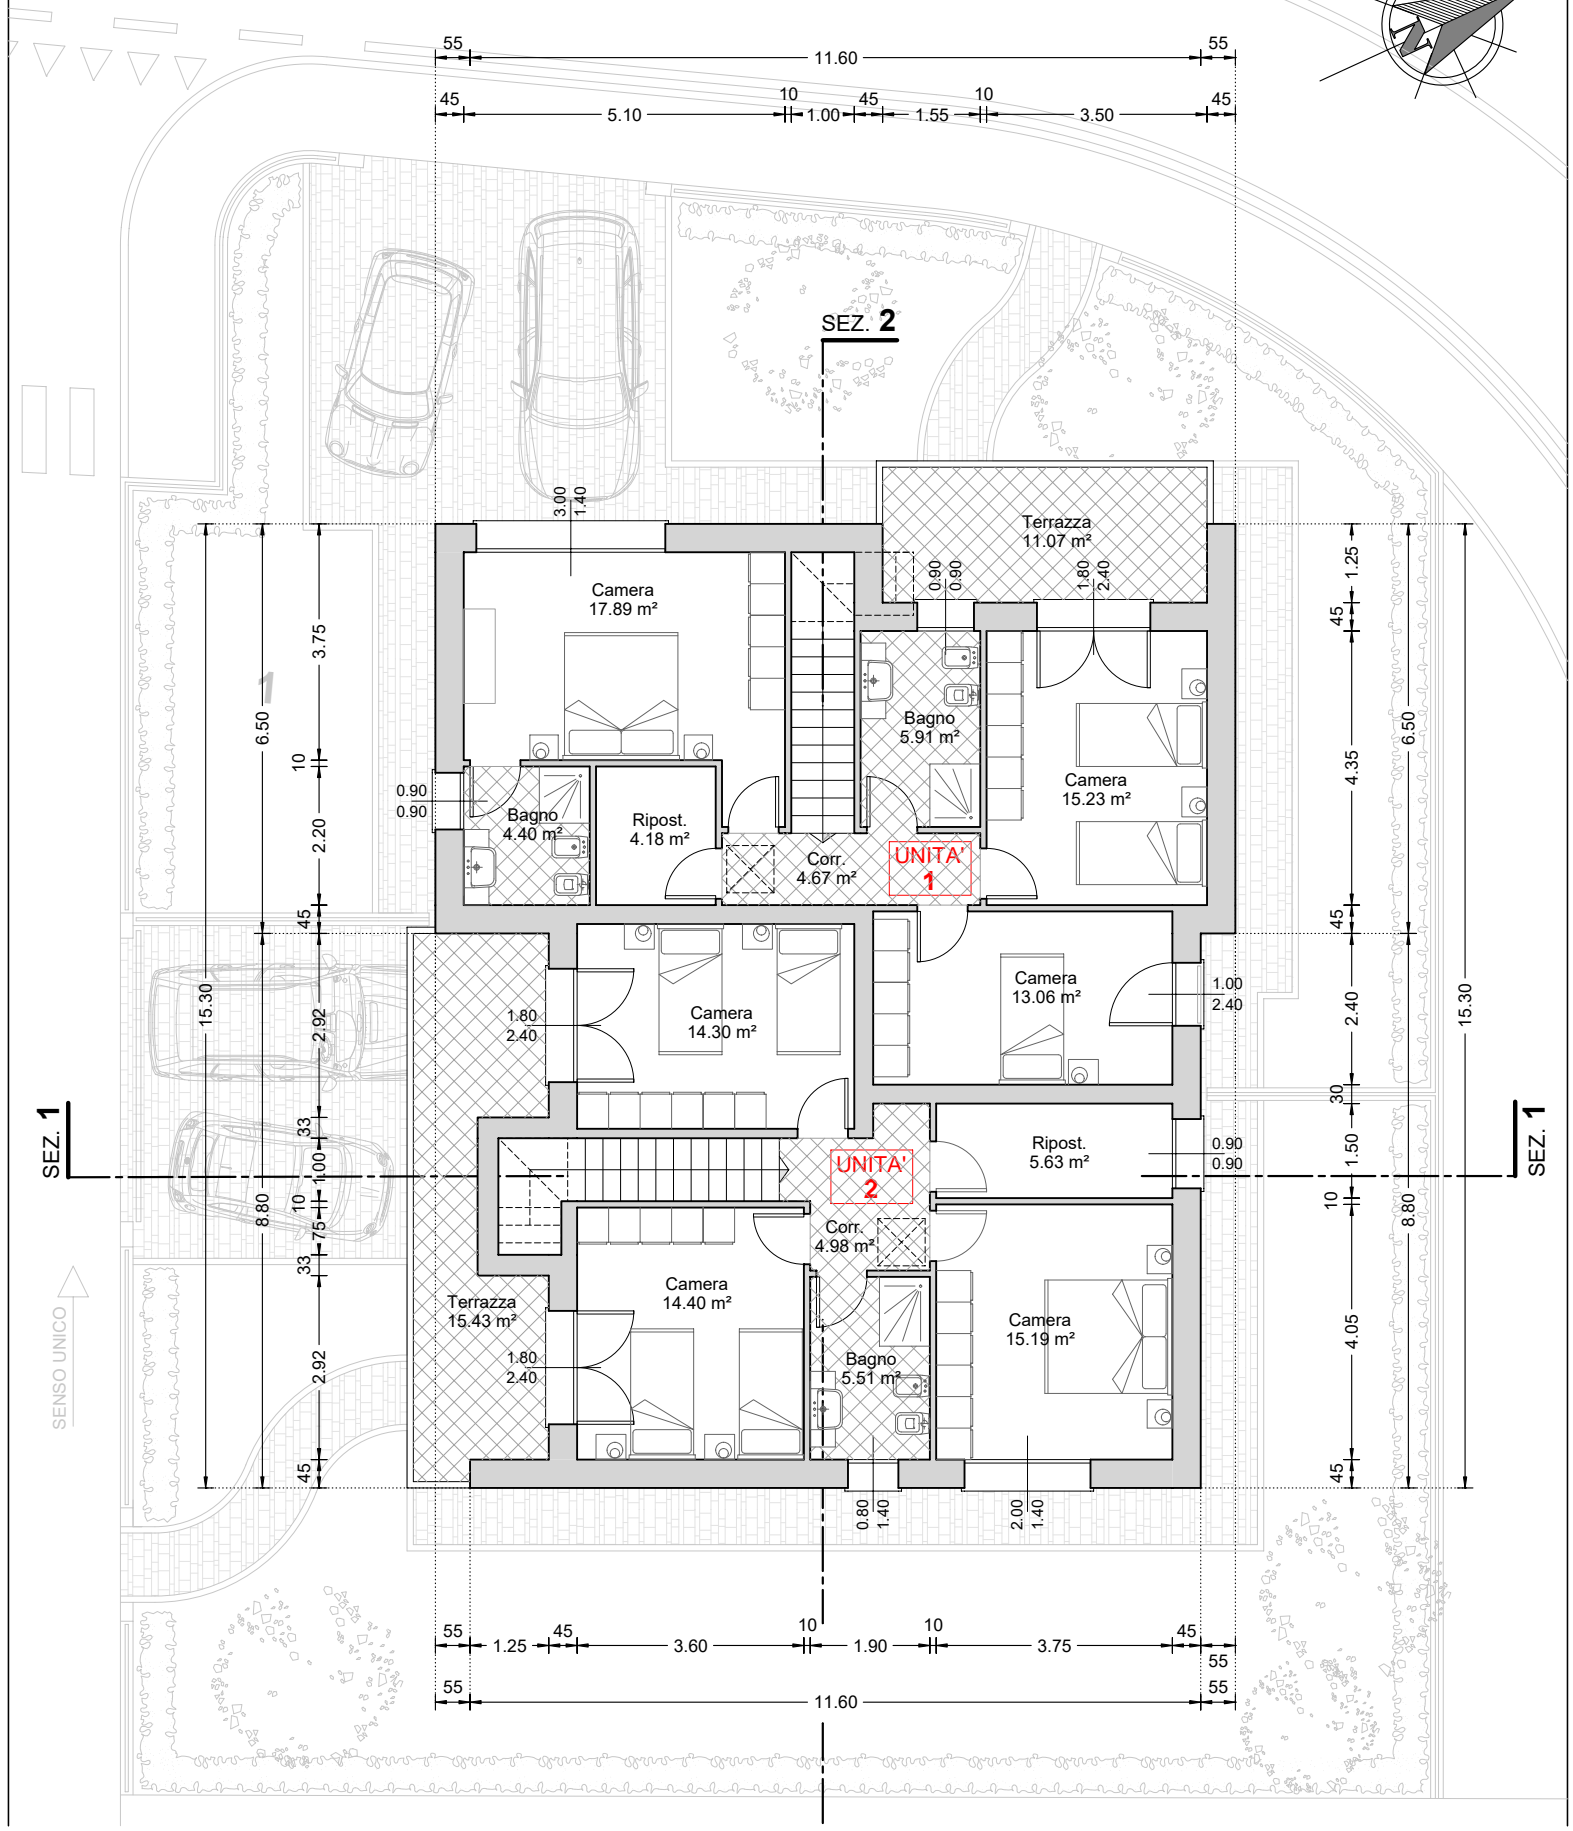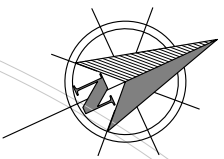

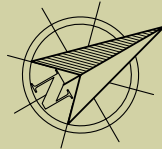

accesso  
pedonale

accesso  
carralo

accesso  
carralo

accesso  
pedonale

LOTTO 3

UNITA' 2

LOTTO 2

UNITA' 1

UNITA' 3

UNITA' 4

Cucina-Pranzo  
16.28 m<sup>2</sup>

Soggiorno  
25.09 m<sup>2</sup>

Bagno  
5.40 m<sup>2</sup>

Disimp.  
2.20 m<sup>2</sup>

Rip.  
5.06 m<sup>2</sup>

Garage  
30.09 m<sup>2</sup>

Cucina-Pranzo  
16.28 m<sup>2</sup>

Soggiorno  
25.09 m<sup>2</sup>

Bagno  
5.40 m<sup>2</sup>

Disimp.  
2.20 m<sup>2</sup>

Rip.  
5.06 m<sup>2</sup>

Garage  
30.09 m<sup>2</sup>

Soggiorno  
25.09 m<sup>2</sup>

Bagno  
5.40 m<sup>2</sup>

Disimp.  
2.20 m<sup>2</sup>

Rip.  
5.06 m<sup>2</sup>

Cucina-Pranzo  
16.28 m<sup>2</sup>

Soggiorno  
25.09 m<sup>2</sup>

Cucina-Pranzo  
16.28 m<sup>2</sup>

Bagno  
5.40 m<sup>2</sup>

Disimp.  
2.20 m<sup>2</sup>

Rip.  
5.06 m<sup>2</sup>

Garage  
30.09 m<sup>2</sup>

Portico  
15.15 m<sup>2</sup>

Portico  
15.15 m<sup>2</sup>

Portico  
15.15 m<sup>2</sup>

Portico  
15.15 m<sup>2</sup>

**PIANTA PIANO PRIMO** scala 1:100