

**Agenzia del Territorio  
CATASTO FABBRICATI  
Ufficio Provinciale di  
Lucca**

Planimetria di u.i.u. in Comune di Lucca  
Corso Garibaldi - Lucca


CORSO  
GARIBOLDI  
civ. 54 FONDO

Identificativi Catastali:  
Sezione:  
Foglio: 197  
Particella: 482  
Subalterno: 6

Compilata da:  
Carmignani Pellegrino  
Iscritto all'albo:  
Geometri  
Prov. Lucca

N. 759

hedra n. 1      Scala 1:200

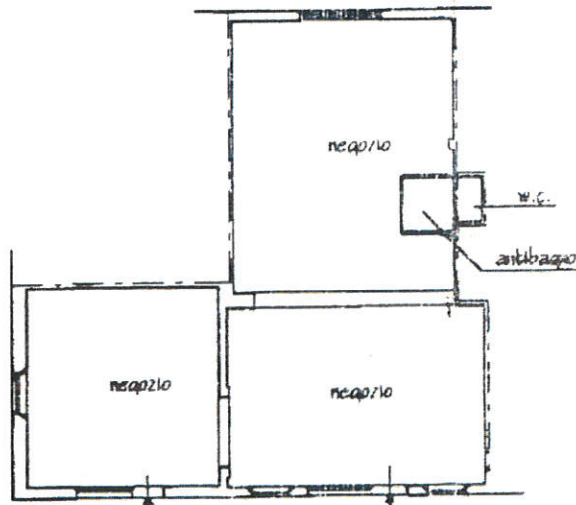

del Geom. Gabriele Alessandro  
**AGENZIA IMMOBILIARE**  
**CASA NOTIZIA**  
Piazza S. Frediano, 18 (primo piano) - 55100 LUCCA  
Tel. 0583/950570 - Tel. 0583/91477  
P.I. 02519010462 - N. REA: LU-232198



PIANTA PIANO TERRA H.3.00


CORSO GIUSEPPE GARIBOLDI n. 18 piano 1.

Identificativi Catastali:  
 Sezione:  
 Foglio: 197  
 Particella: 482  
 Subalterno: 6

Compilata da:  
 Carmignani Pellegrino  
 Iscritto all'albo:  
 Geometri  
 Prov. Lucca

N. 759

hedra n. 1 Scala 1:200

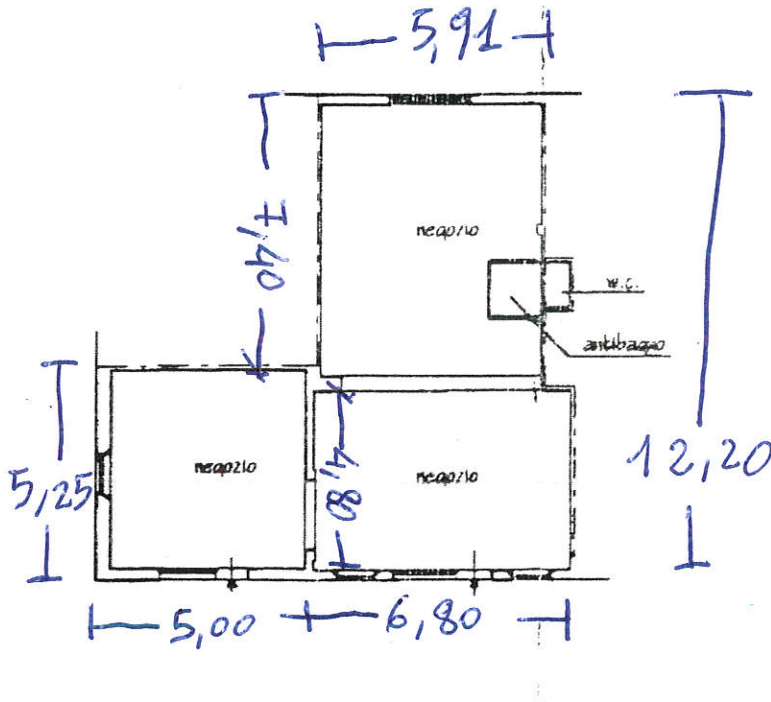

PIANTA PIANO TERRA H.3.00

del Geom. Gabriele Alessandro  
**AGENZIA IMMOBILIARE**  
**NOTIZIA**  
 Piazza S. Frediano, 18 (primo piano) - 55100 LUCCA  
 Tel. 0583/950570 - Tel. 0583/91477  
 P.I. 02519010462 - N. REA: LU-232198

