


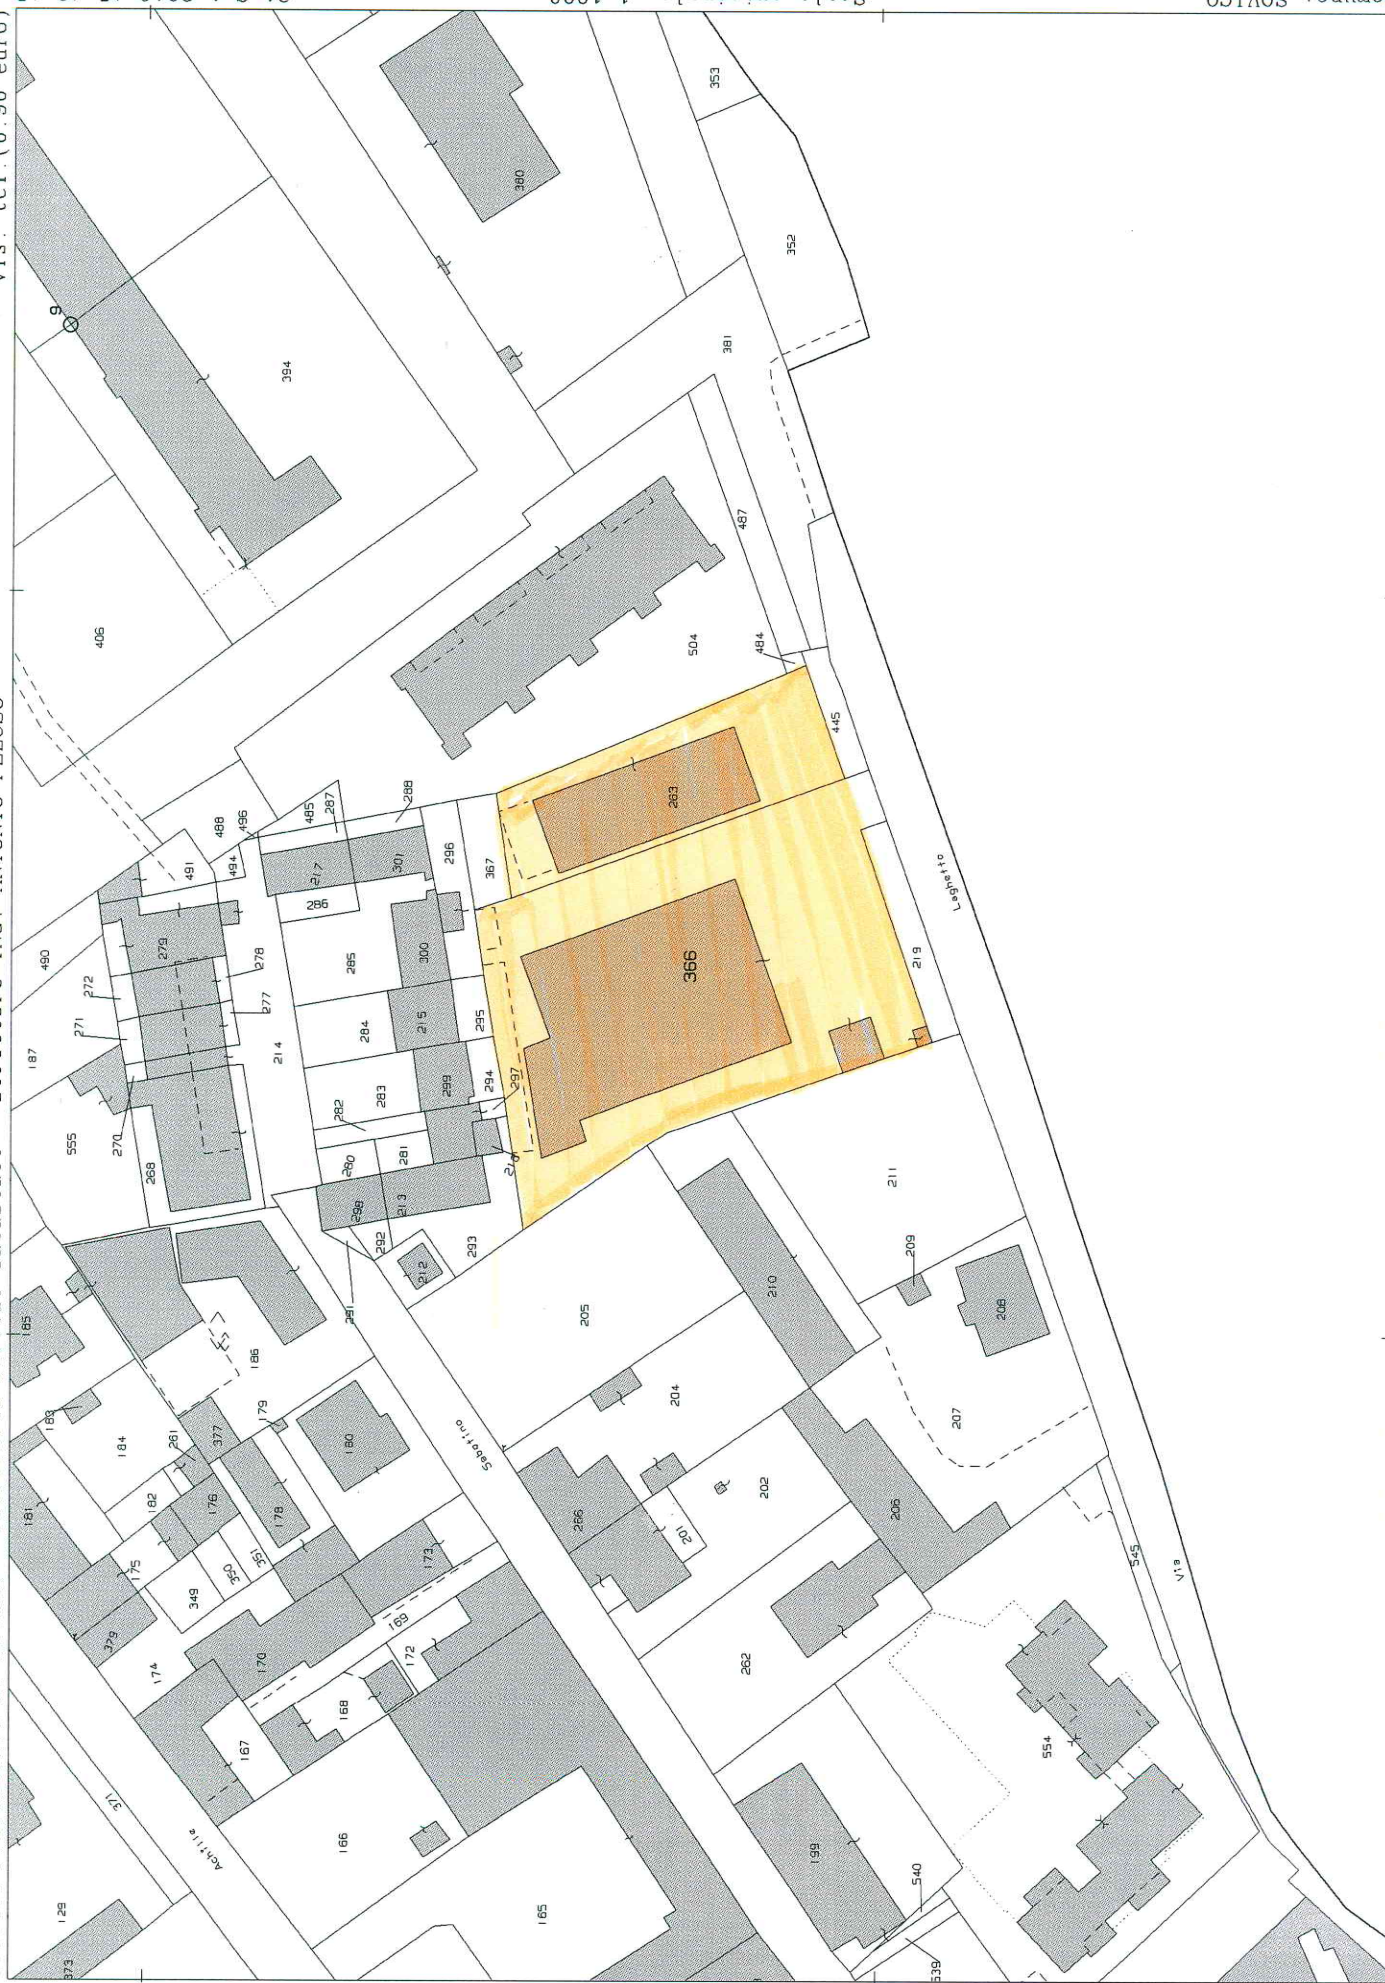


Compilata da:
Vimercati Giuseppe
Iscritto all'albo:
Architetti
Prov. Milano N. 5231

Identificativi Catastali:
Sezione:
Foglio: 11
Particella: 263
Subalterno: 701

Dichiarazione protocollo n. 39103 del 20/01/2003
Panzanica Sabotino 701 - Comune di Sovico
Via Laghetto
civ. 9

Agenzia del Territorio
CAIASTO FABBRICATI
Ufficio provinciale di
Milano

Scala 1:200

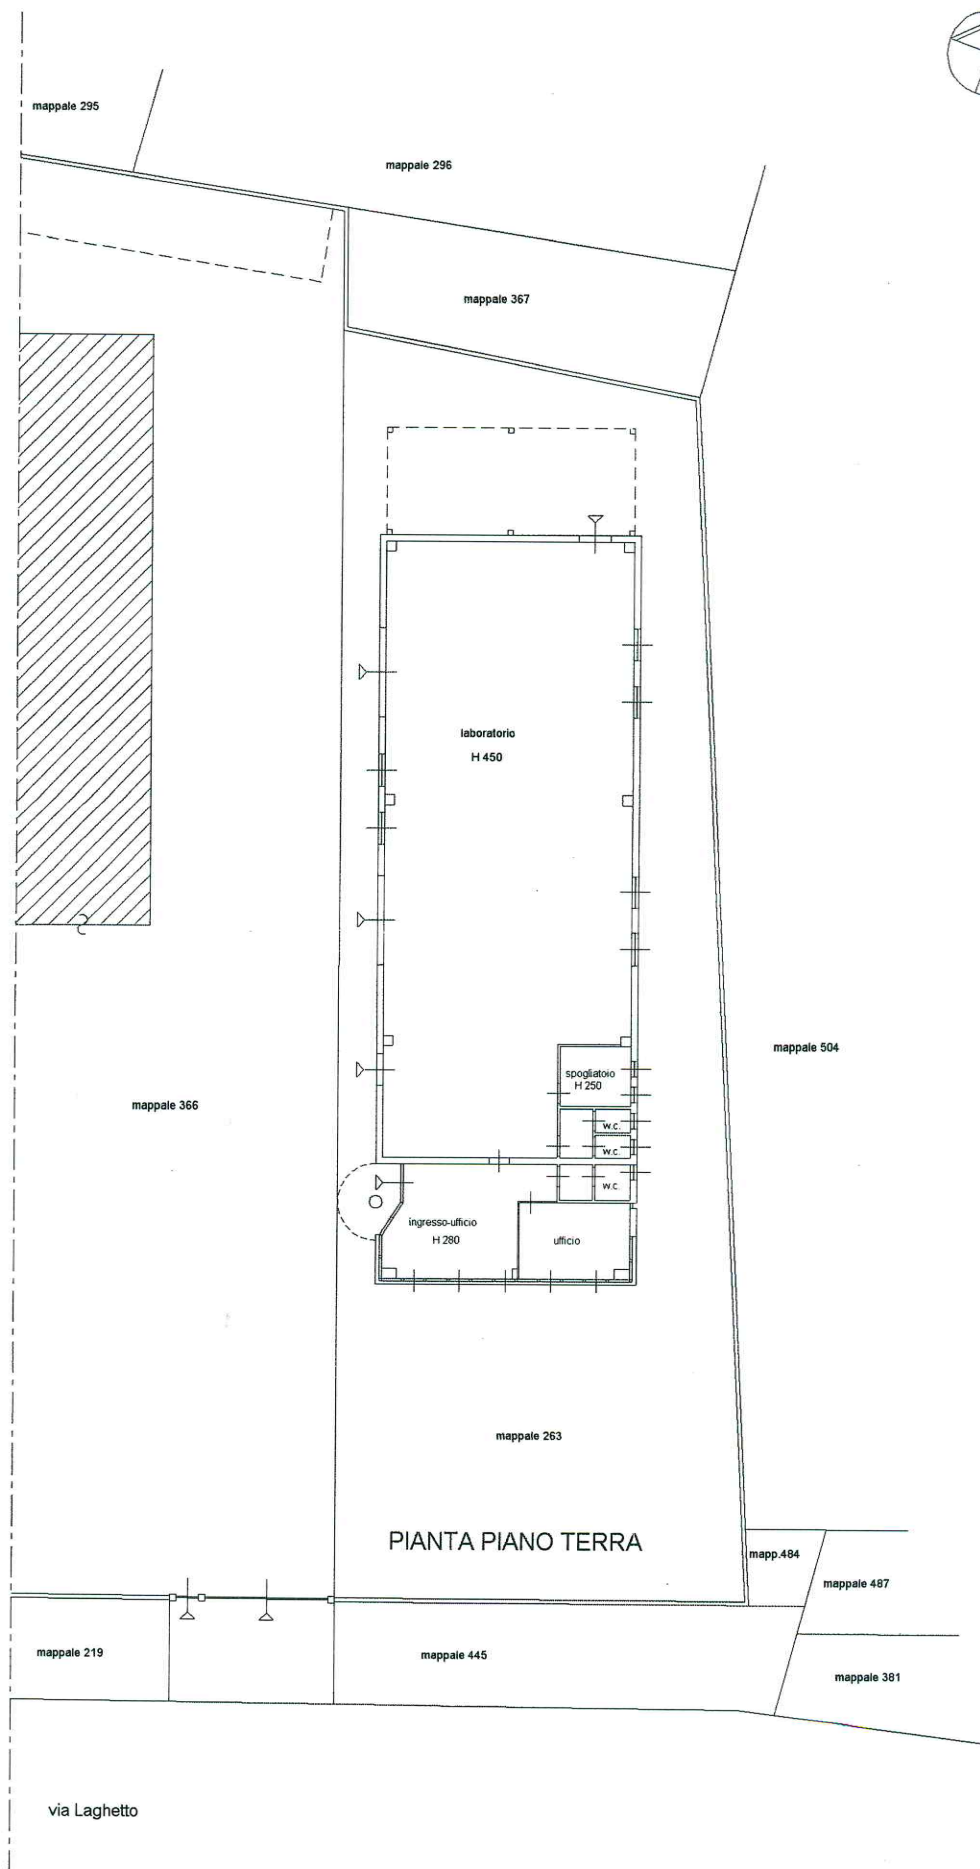

EDIFICIO B

1.3.2010

Agenzia del Territorio
CATASTO FABBRICATI
Ufficio provinciale di
Milano

Dichiarazione protocollo n. MI0522916 del 08/07/2005
Particella: 366 - Subalterno 704 -
Planimetria di u.i.u. in Comune di Sovico

Via Laghetto


civ. 9

Scala 1: 200

n.1

Identificativi Catastali:
Sezione:
Foglio: 11
Particella: 366
Subalterno: 704

Compilata da:
Vimercati Giuseppe
Iscritto all'albo:
Architetti
Prov. Milano
N. 5231

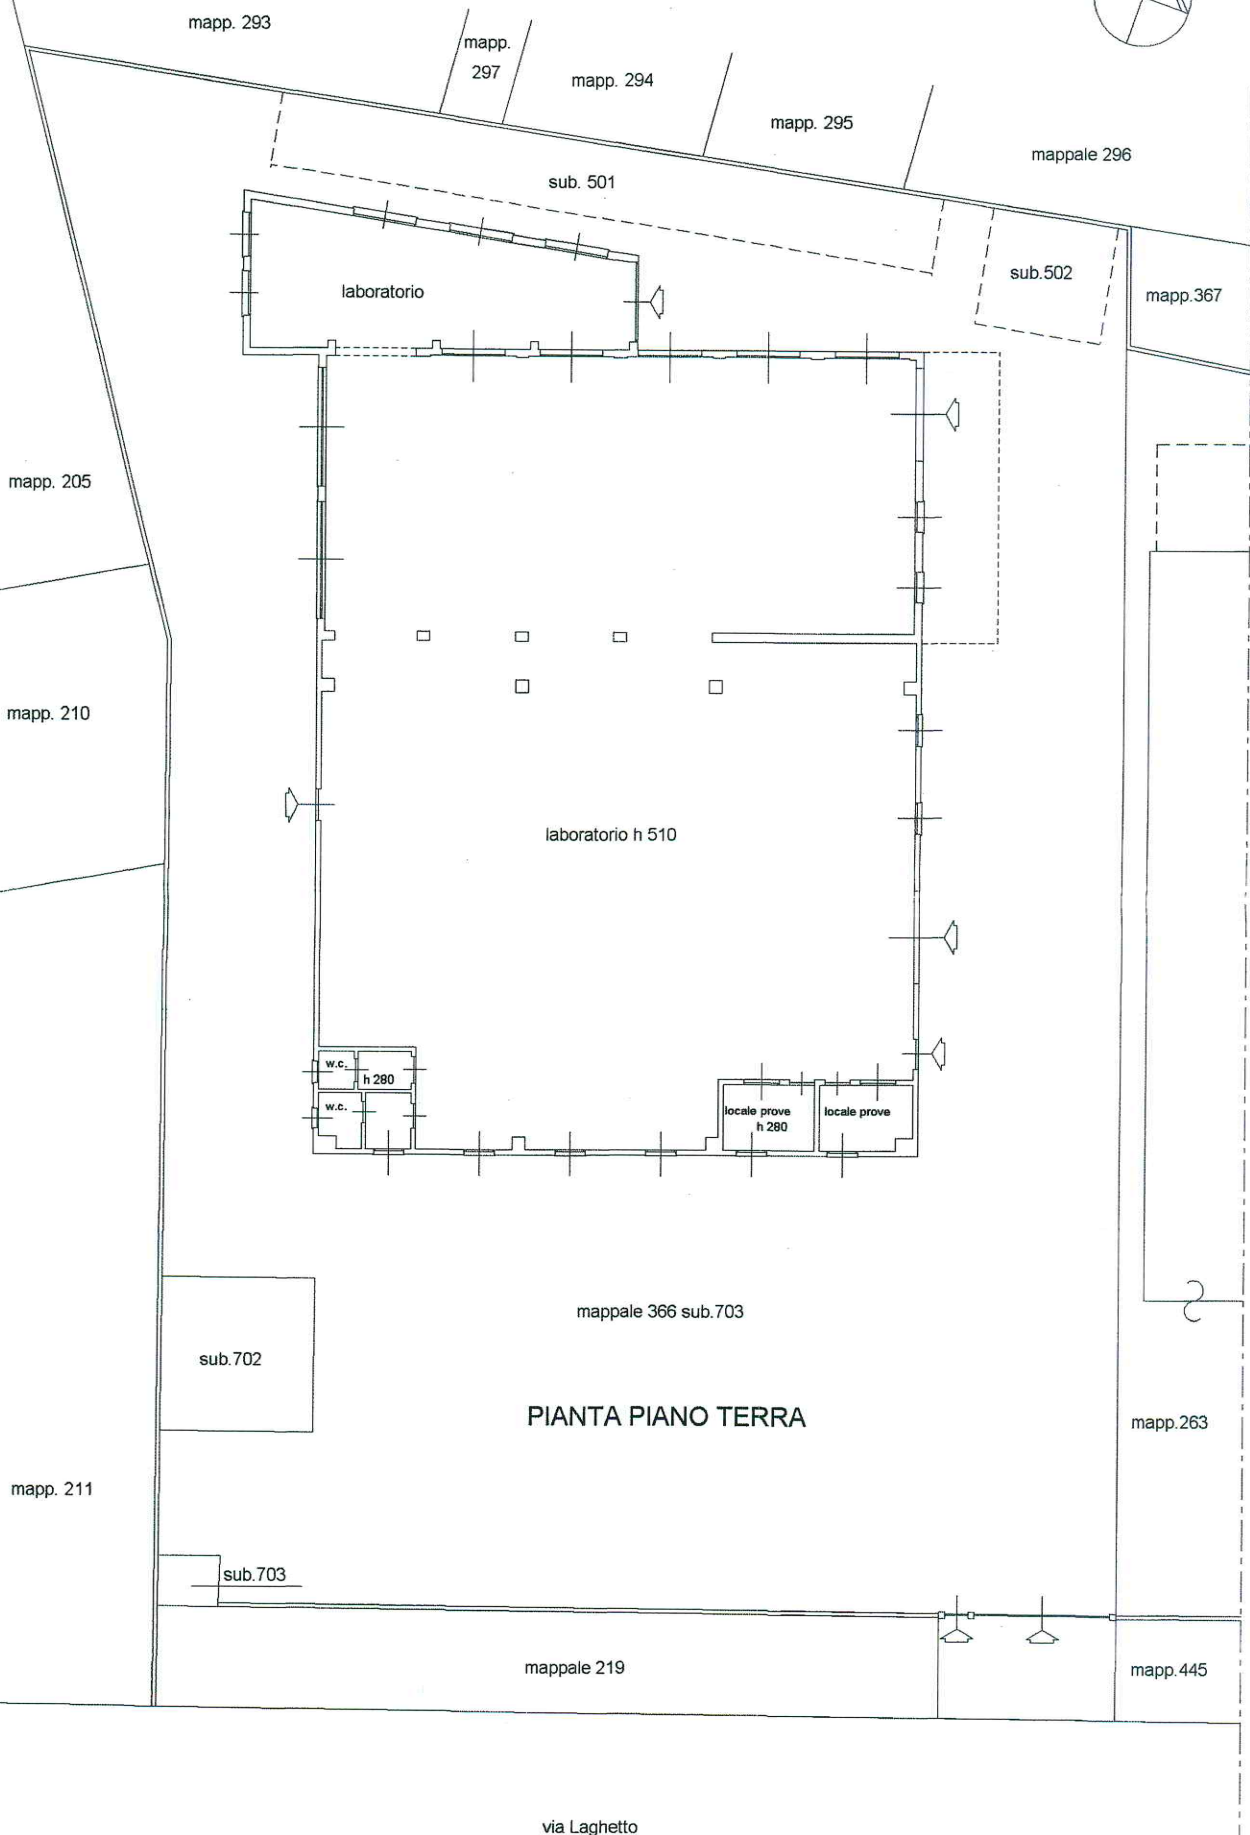

AUGOLI NESSA

Data: 04/08/2010 - n. BA0406136 - Richiedente

Agenzia del Territorio
CATASTO FABBRICATI
Ufficio Provinciale di
Milano

Dichiarazione protocollo n. 38933 del 20/01/2003

Planimetria di u.i.u. in Comune di Sovico

Via Laghetto

civ. 9

Identificativi Catastali:

Sezione:

Foglio: 11

Particella: 366

Subalterno: 702

Compilata da:

Vimercati Giuseppe

Iscritto all'albo:

Architetti

Prov. Milano

N. 5231

Scheda n. 1



Scala 1:200

Catasto dei fabbricati - Situazione al 04/08/2010 - Comune di SOVICO (1878) - Foglio: 11 Particella: 366 - Subalterno: 702 -
VIA LAGHETTO n. 9 piano: T;

mapp. 210

mapp. 211

mappale 366

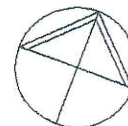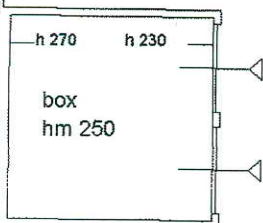

PIANTA PIANO TERRA

Ultima Planimetria in atti

mappale 219

Data: 04/08/2010 - n. BA0406136 - Richiedente

Fot.schede: 1 - Formato di acq.: A4(210x297) - Fatt. di scala: 1:1

1 E N C I A 1

MODULARIO
F. 119 rend. 487




MINISTERO DELLE FINANZE
DIREZIONE GENERALE DEL CATASTO E DEI SS.TT.EE.
CATASTO EDILIZIO URBANO (RDL 13-4-1939, n. 652)

MOD. BN (C

LIRE
500

Planimetria di u.i.u. in Comune di **SOVICO** via **Laghetto** civ. **9**

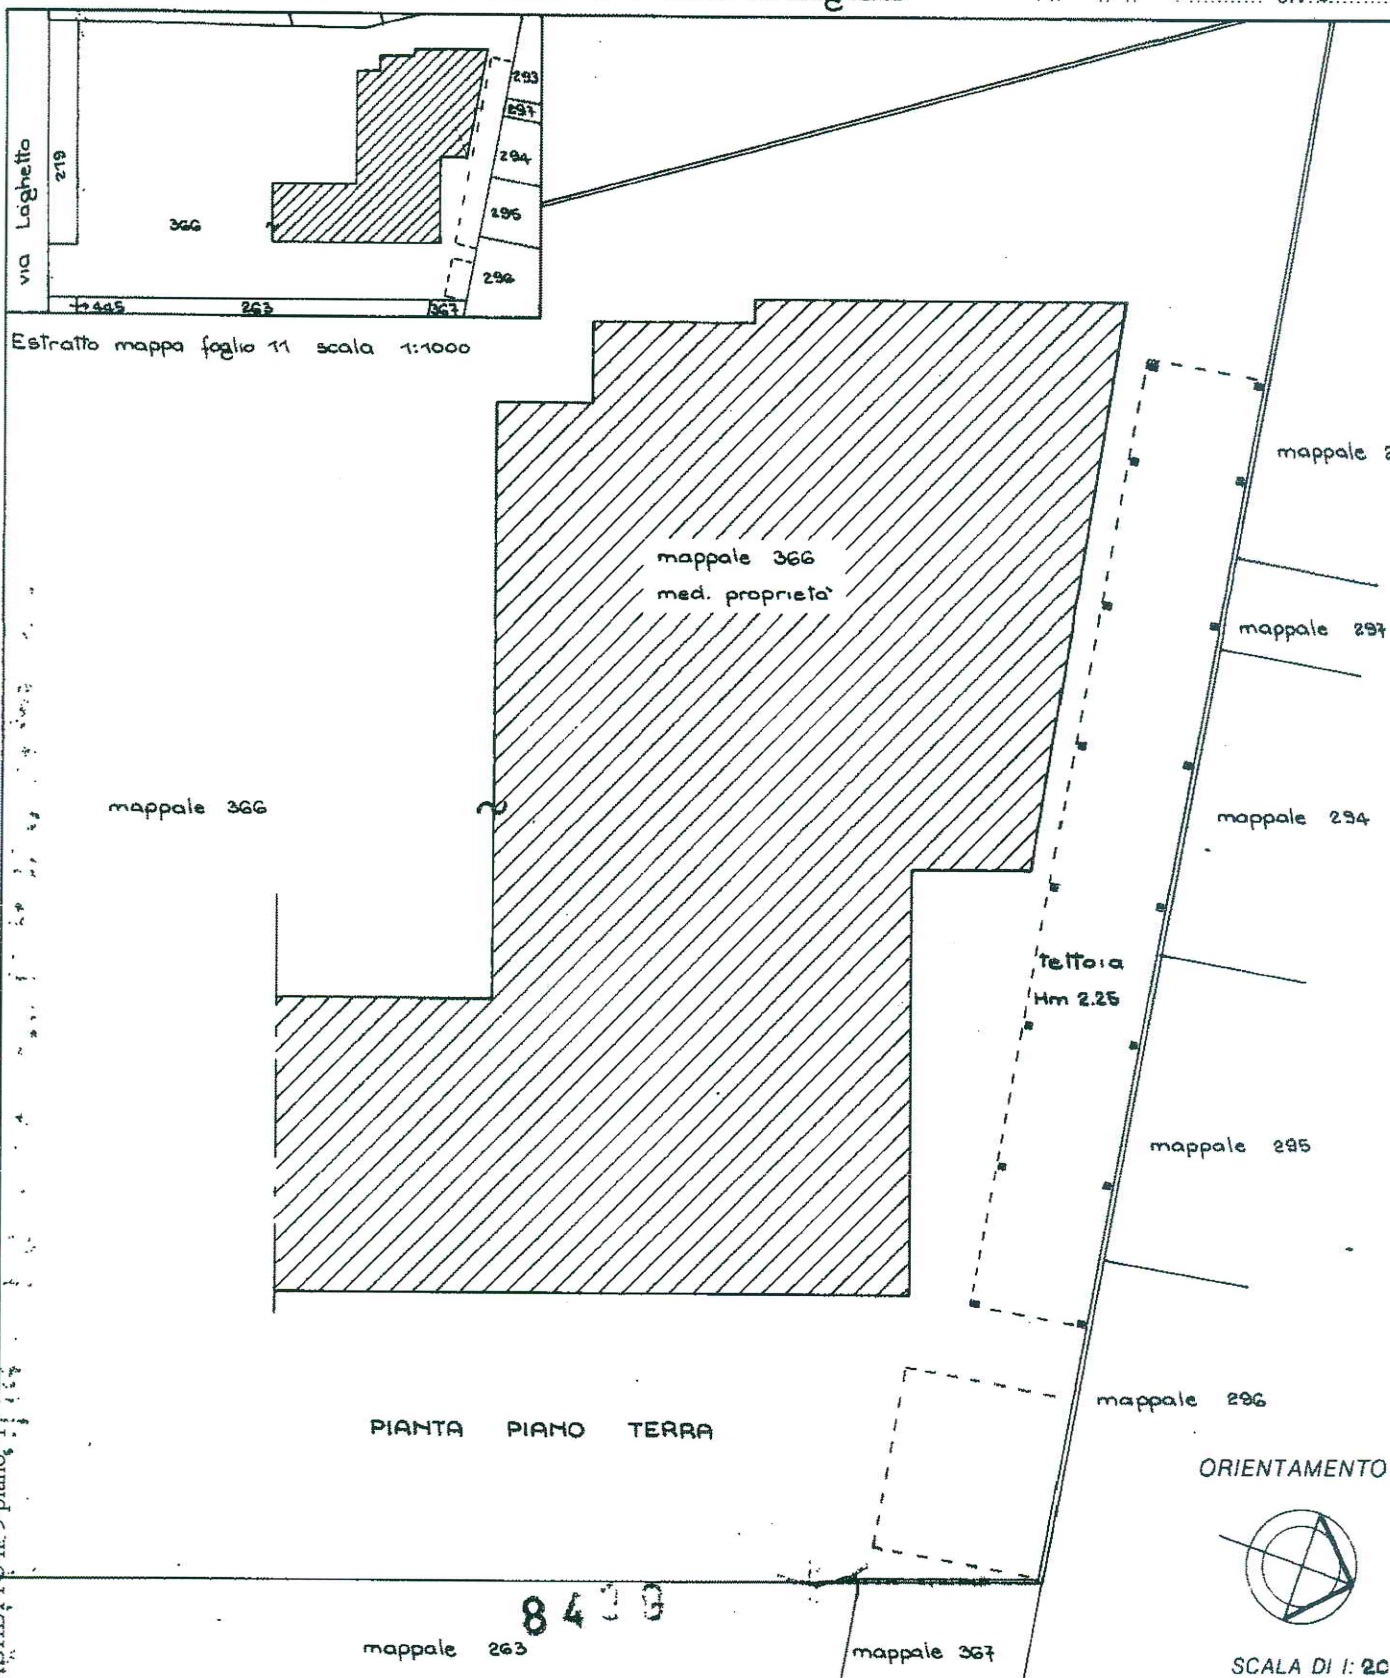

Catasto dei Fabbricati - Situazione al 04/08/2010 - Comune di SOVICO (1878) - < Foglio: 11 Particella: 366 - Subalterno 501 >
VIA LAGHETTO n. 9 piano I

Dichiarazione di N.C. ☐
Denuncia di variazione ☒
Ultima Planimetria in atti
Identificativi catastali

Compilata dal **GIUSEPPE VIMERCATI** architetto
Iscritto all'albo degli **ARCHITETTI**



RISERVATO ALL'UFFICIO

Data presentazione: 02/03/1995 - Data: 04/08/2010 - II. BA0406130 - Richiedente
Tot. schede: 1 - Formato di acq.: A4 (208x297) - Fatt. di scala: 1:1

Tettoia 2

MODULARIO
F. rig. rend 497




MINISTERO DELLE FINANZE
DIREZIONE GENERALE DEL CATASTO E DEI SS.TT.EE.
CATASTO EDILIZIO URBANO (RDL 13-4-1939, n. 652)

MOD. BN (C)

LIRE
500

Planimetria di u.i.u. in Comune di **SOVICO** via **Laghetto** civ. **9**

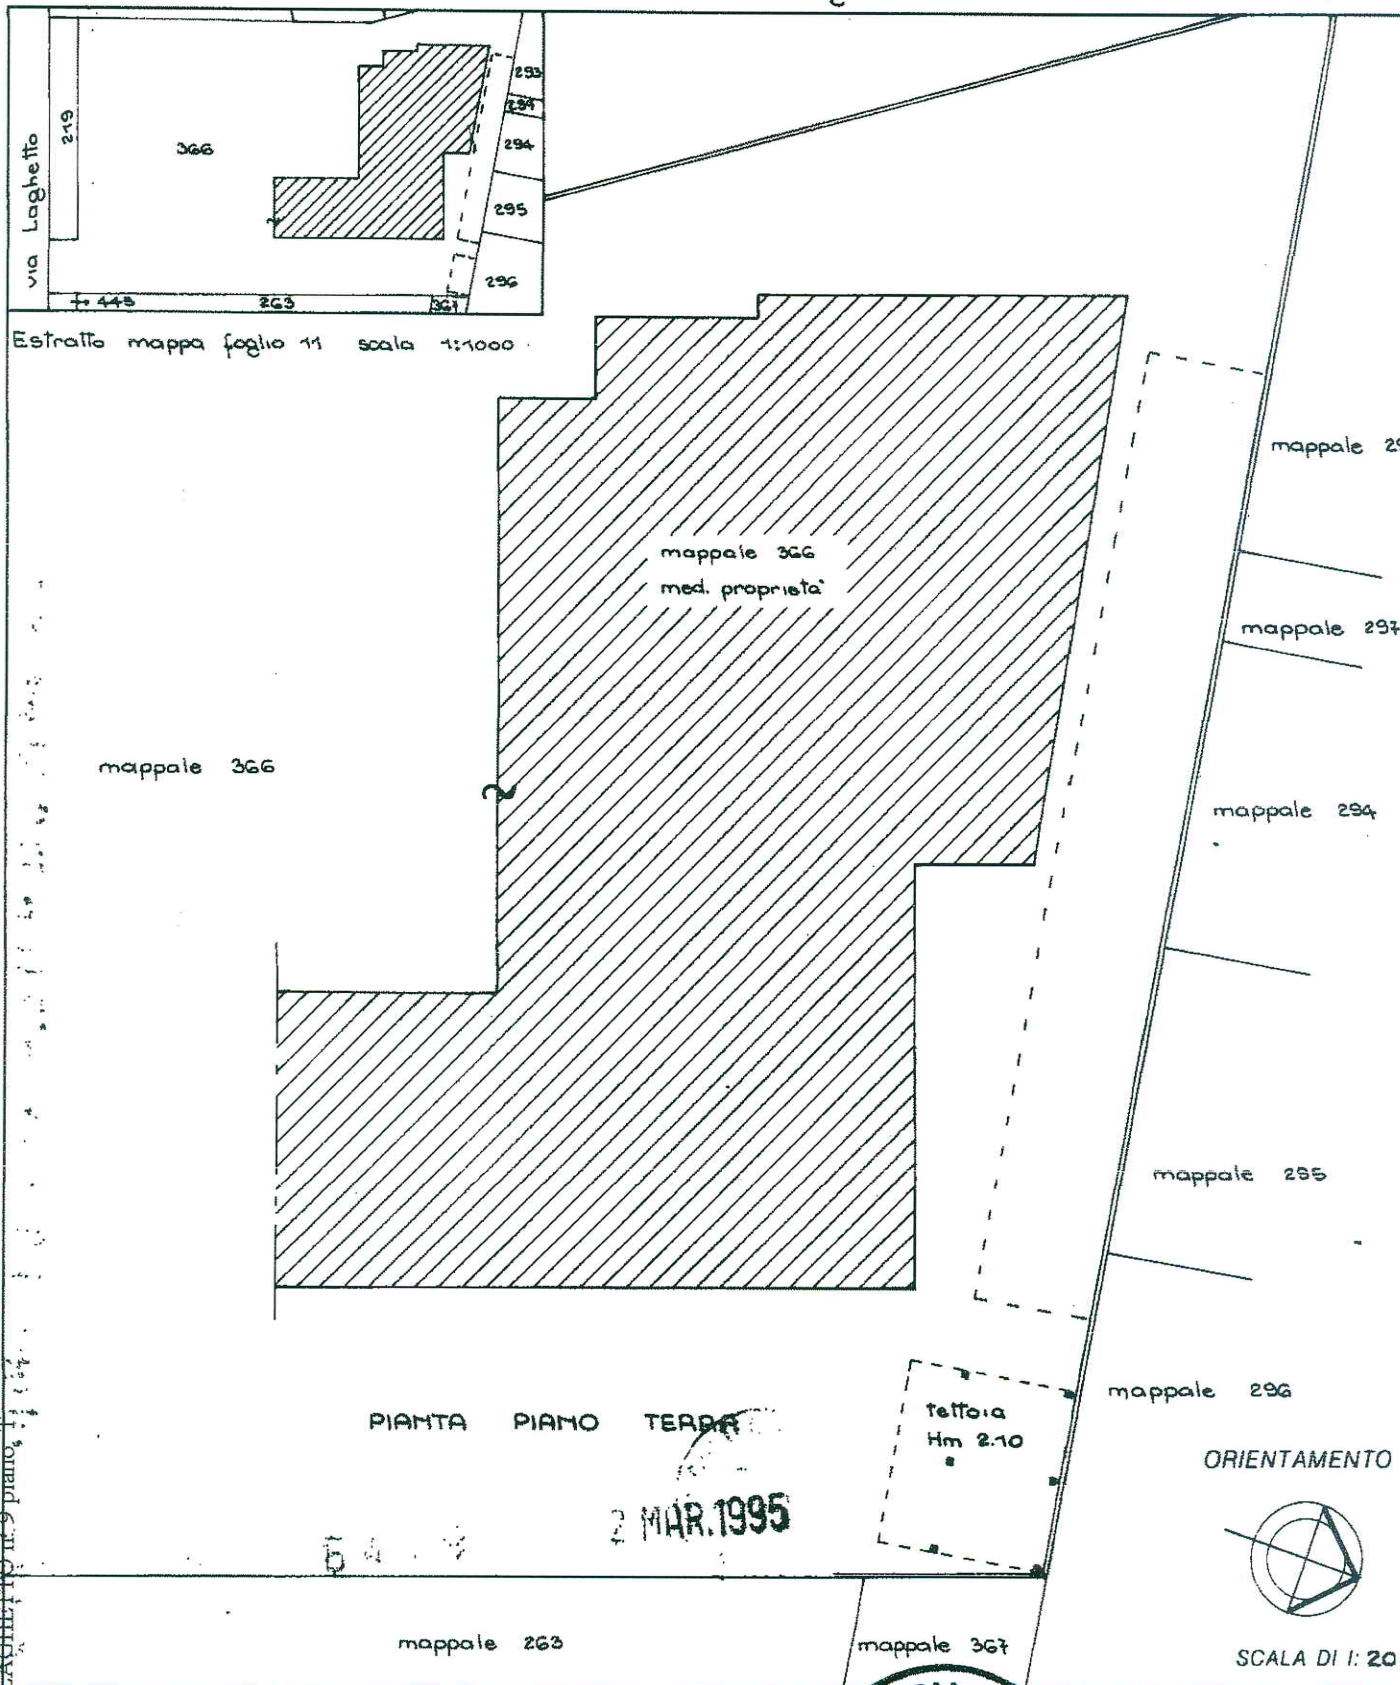

Catasto dei fabbricati - Situazione al 04/08/2010 - Comune di SOVICO (1878) - < Foglio: 11 Particella: 366 - Subalterno 502 >
VIA LAGHETTO n. 9 piano 1°

Dichiarazione di N.C. ☐
Denuncia di variazione ☒
Ultima Planimetria in atti
Identificativi catastali

Data presentazione: 02/08/1995 - Data: 04/08/2010 - Il. BA0406133 - Richiedente
Tot. schede: 1 - Formato di seg.: A4 (208x297) - Fatt. di scala: 1:1

Compilata dal
GIUSEPPE VIMERCATI Architetto
Iscritto all'albo degli ARCHITETTI
della provincia di MILANO
data Firma



RISERVATO ALL'UFFICIO

U.T.E. - MILANO
Visto per escettazione
Il tecnico di turno
Geom. E. Anzani