

Agenzia del Territorio
CATASTO FABBRICATI
Ufficio Provinciale di
Cuneo

Dichiarazione protocollo n. CN0202907 del 14/06/2005

Planimetria di u.i.u. in Comune di Mondovì

Via Rosa Bianca

civ. 15

Identificativi Catastali:

Sezione:

Foglio: 99

Particella: 140

Subalterno: 32

Compilata da:
Lobera Giorgio

Iscritto all'albo:
Geometri

Prov. Mondovì



N. 510

Scheda n. 1

Scala 1:200

PIANTA PIANO TERRENO

VIA ROSA BIANCA

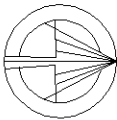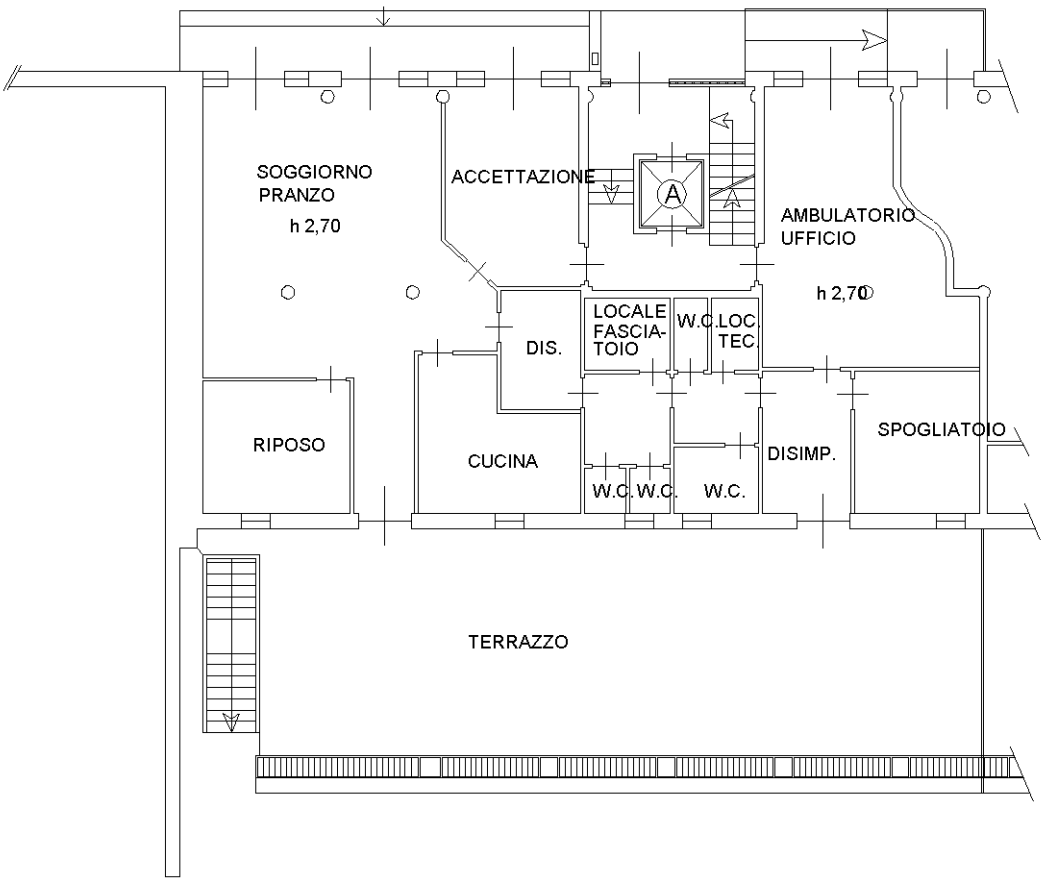

Ultima planimetria in atti

Data: 09/09/2020 - n. T101416 - Richiedente: RNCGLI89D61F158K

Totale schede: 1 - Formato di acquisizione: A4(210x297) - Formato stampa richiesto: A4(210x297)

Catasto dei Fabbricati - Situazione al 09/09/2020 - Comune di MONDOVI' (F351) - < Foglio: 99 - Particella: 140 - Subalterno: 32 >
VIA DELLA ROSA BIANCA n. 15 piano: T;