




Planimetria di u.l.u. in Comune di MARIANO COMENSE via DELLA RIVIERA CALOPOLI civ. 10

PARTITA 11
SEZIONE AC
FOGLIO 11
NUMERO 2762
SUBALY 6
PORZIONE 1


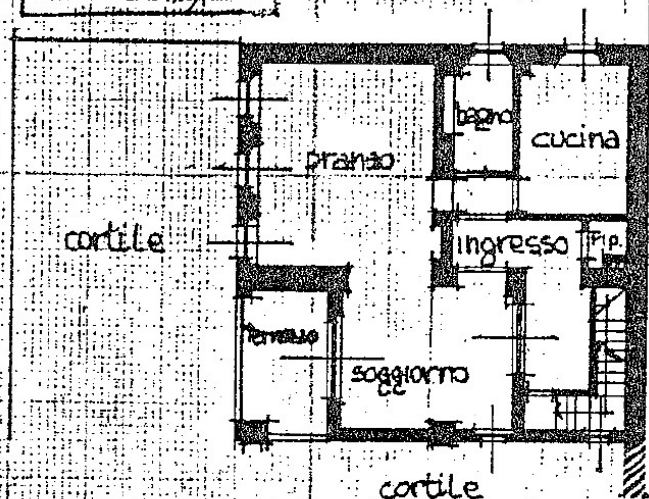


propr. stessa
ditta



RIPOSTIGLIO
PIANTA PIANO TERRA

PIANTA PIANO PRIMO H=mt 3.10

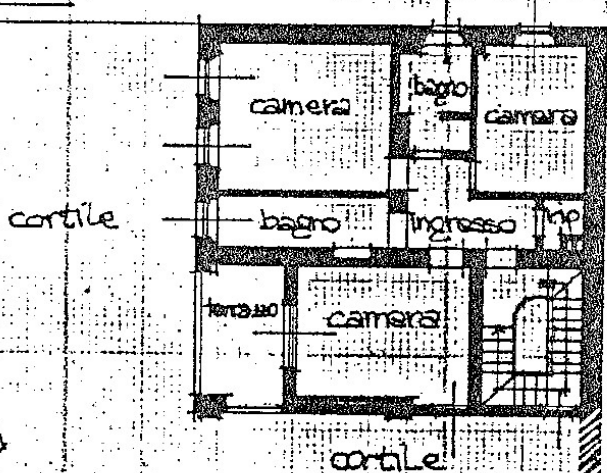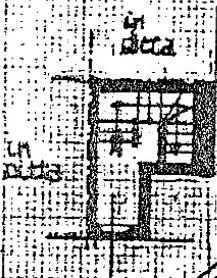

propr. stessa
ditta

PIANTA PIANO SECONDO H=mt 3.10

ESTRATTO MAPPA

SCALA 1:2000

ORIENTAMENTO



26 NOV 1992

SCALA DI 1:200

Dichiarazione di N.C. ☐
Denuncia di variazione ☒

Completata dal C. arch. MARIO SECCHI
(Titolo, cognome e nome)

Iscritto all'albo degli architetti
della provincia di COMO n. 124
data 15/09/1992 Firma Mario Secchi



RISERVATO ALL'UFFICIO



167