

Agenzia del Territorio
CATASTO FABBRICATI
Ufficio Provinciale di
Novara

Dichiarazione protocollo n NO0190924 del 17/07/2007	
Planimetria di u.i.u. in Comune di Bogogno	
Via Don Giovanni Bosco civ.	
Identificativi Catastali:	Compilata da: Gloria Valter
Sezione:	Iscritto all'albo: Geometri
Foglio: 5	Prov. Novara
Particella: 585	N. 2314
Subalterno:	


Scheda n. 1 Scala 1:200



PIANTA SOTTOTETTO



PIANTA PRIMO PIANO

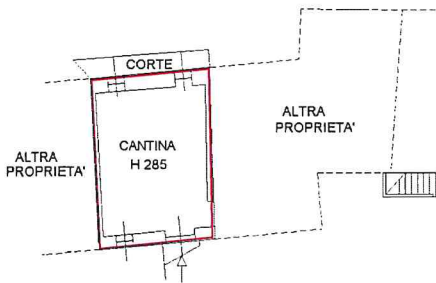

PIANTA PIANO TERRA



10,00 m

mapa 01

Catasto dei Fabbricati - Situazione al 15/12/2020 - Comune di BOGOGNO (A929) - < Foglio: 5 - Particella: 585 - Subalterno: 0 >
VIA DON GIOVANNI BOSCO piano: 1-1-2;

Scala 1: 200


civ.

Compilata da:
Gloria Valter
Iscritto all'albo:
Geometri
Prov. Novara




Identificativi Catastali:

Sezione:	
Foglio:	5
Particella:	580
Subalterno:	

N. 2314

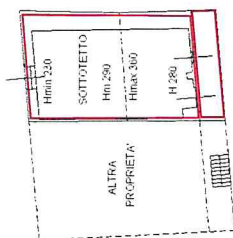


PIANTA SOTTOTETTO

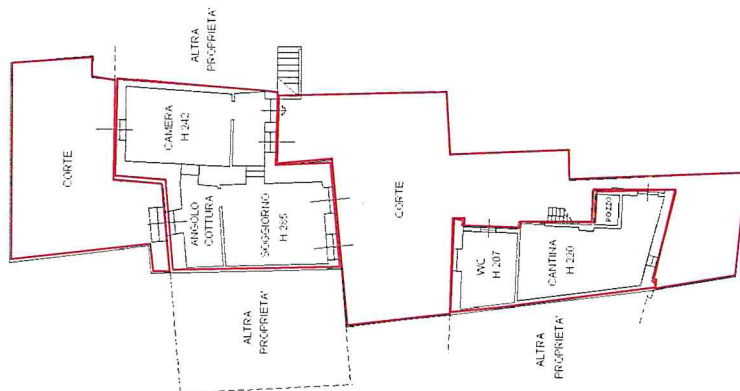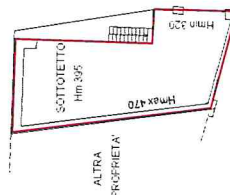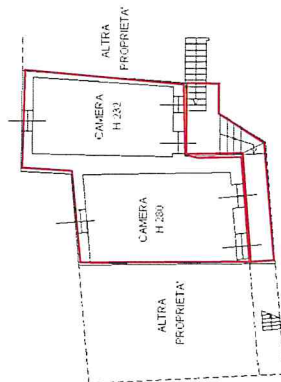

PIANTA PRIMO PIANO

PIANTA PIANO TERRA

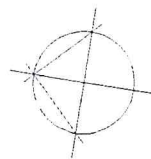

10,00 m

Catasto dei Fabbricati - Situazione al 15/12/2020 - Comune di BOGGNO (A929) - < Foglio: 5 - Particella: 380 - Subalterno: 0 >
VIA DON GIOVANNI BOSCO piano: T-1-2;