



Pianta Piano Terra
Scala 1: 100

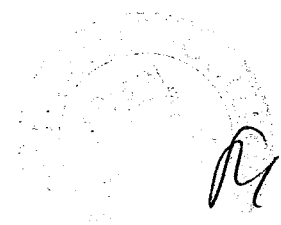

Pianta piano primo

Scala 1: 100

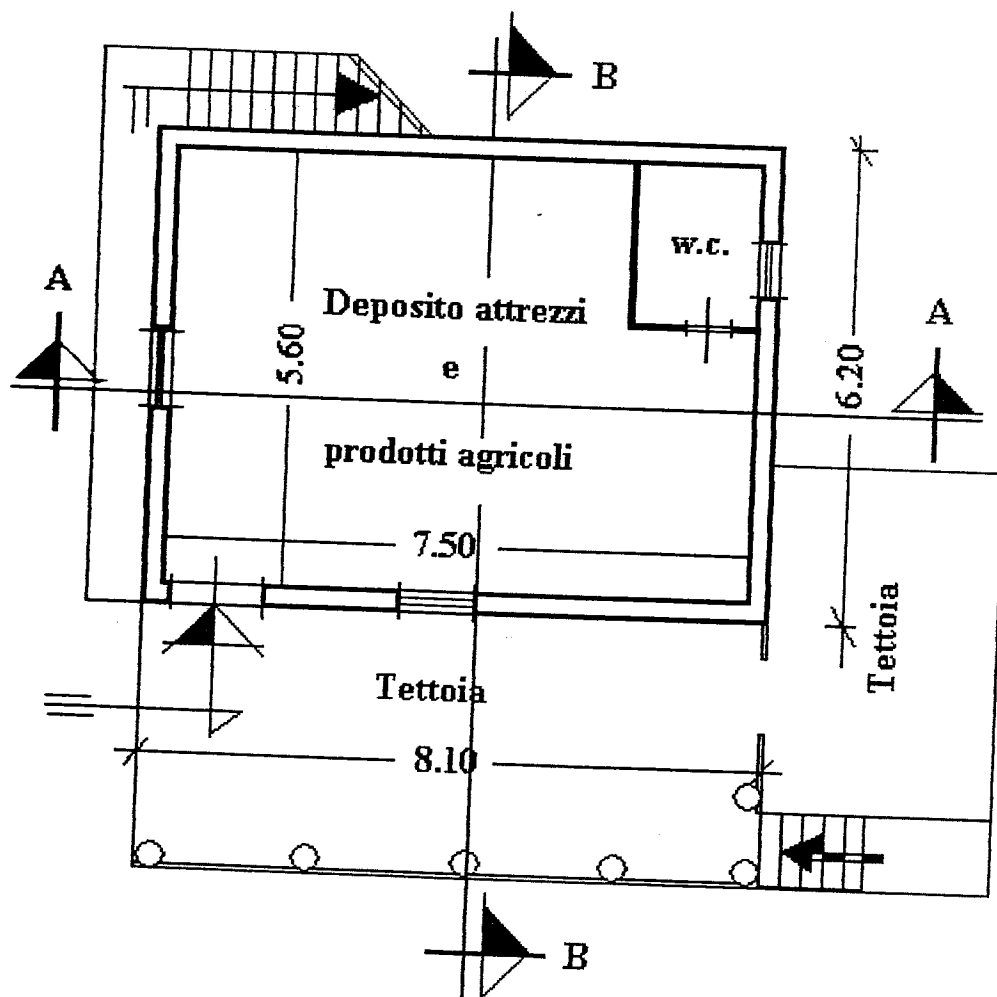