


COMUNE DI CITTA' DI CASTELLO

PROVINCIA DI PERUGIA




Planimetria catastale in scala 1: 2000, foglio di mappa n. 197, part. n. 141;

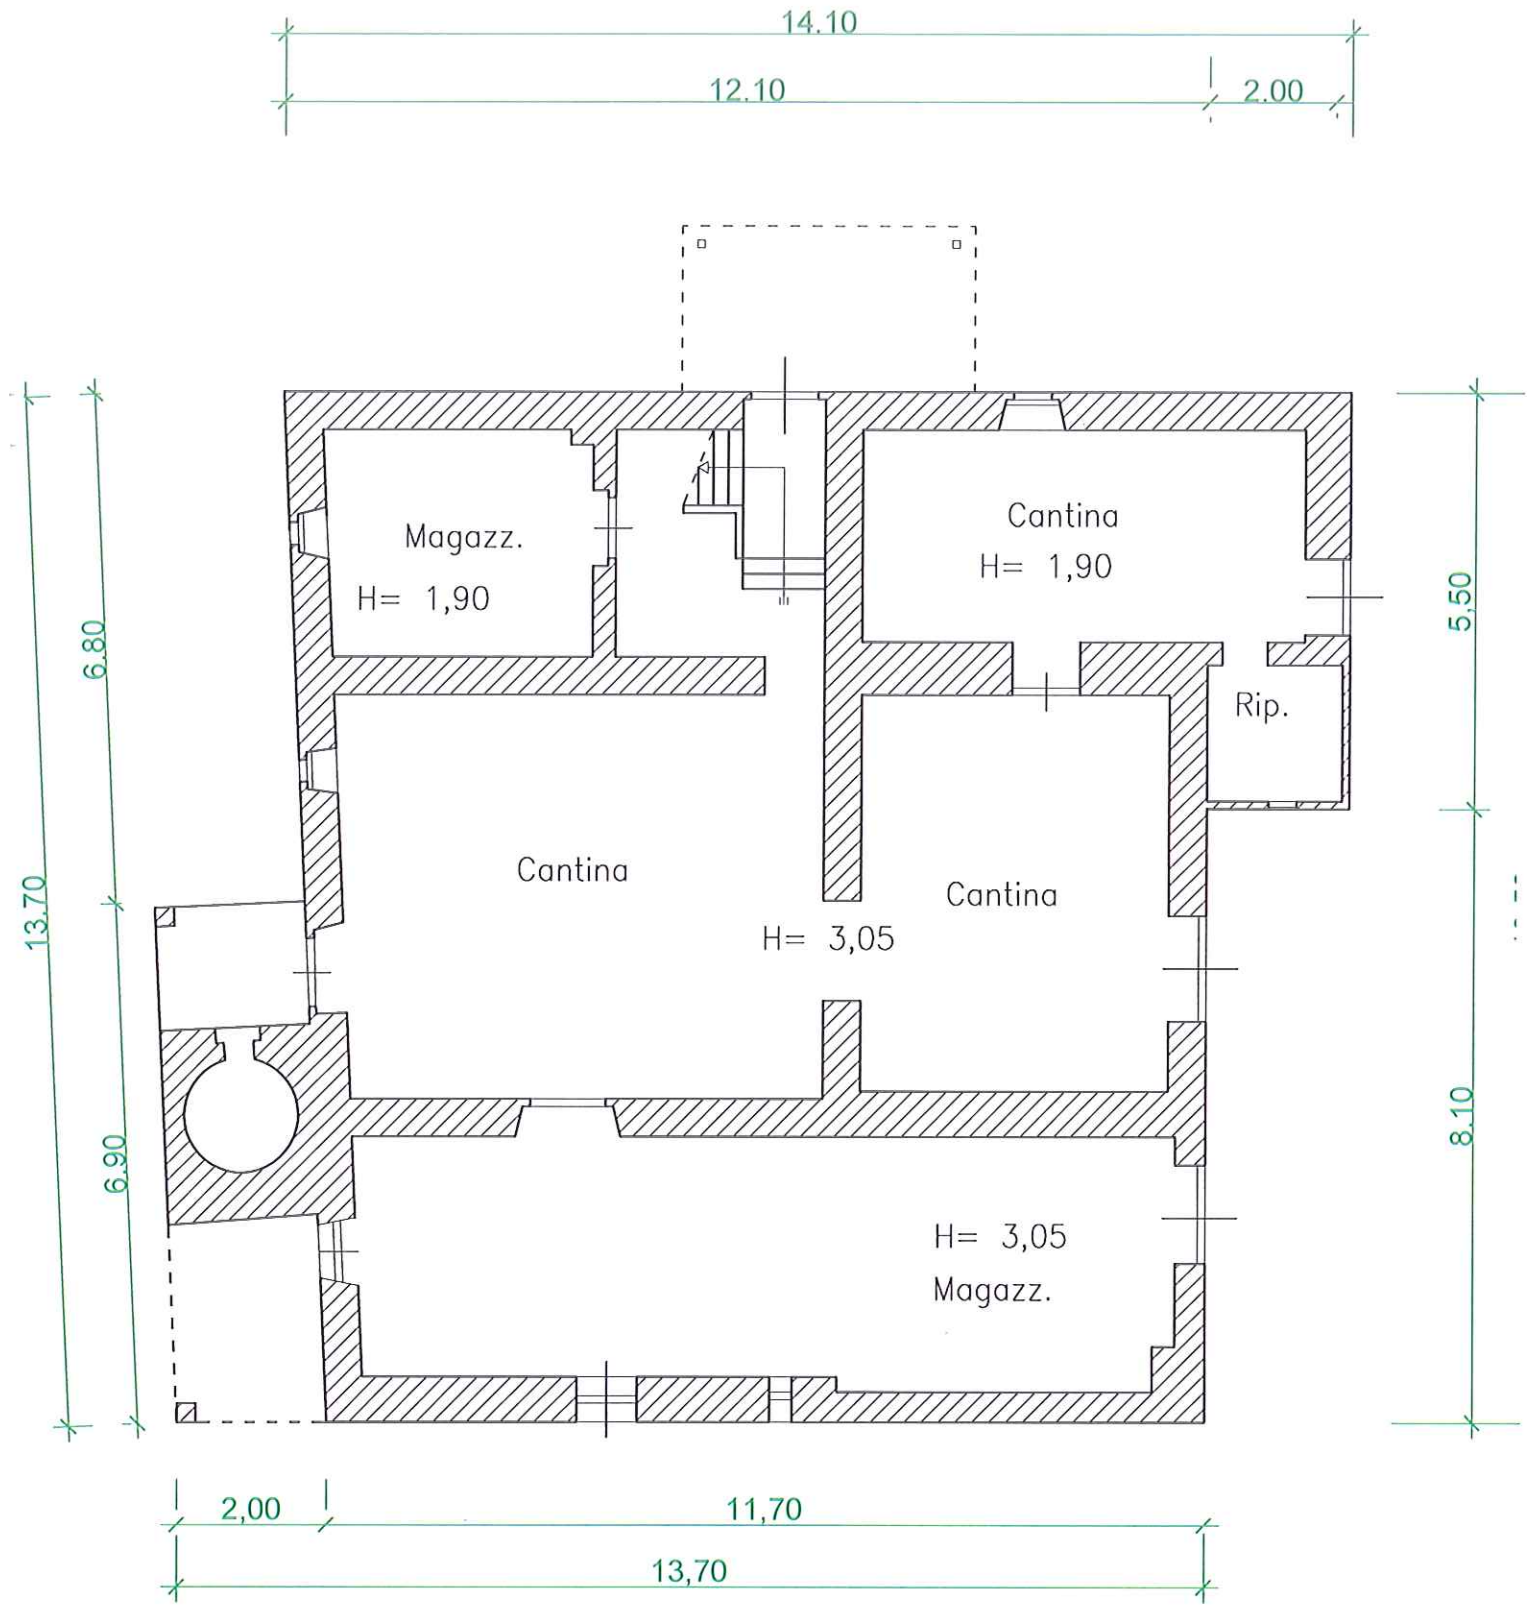


PIANTA PIANO TERRA


12.10 2.00

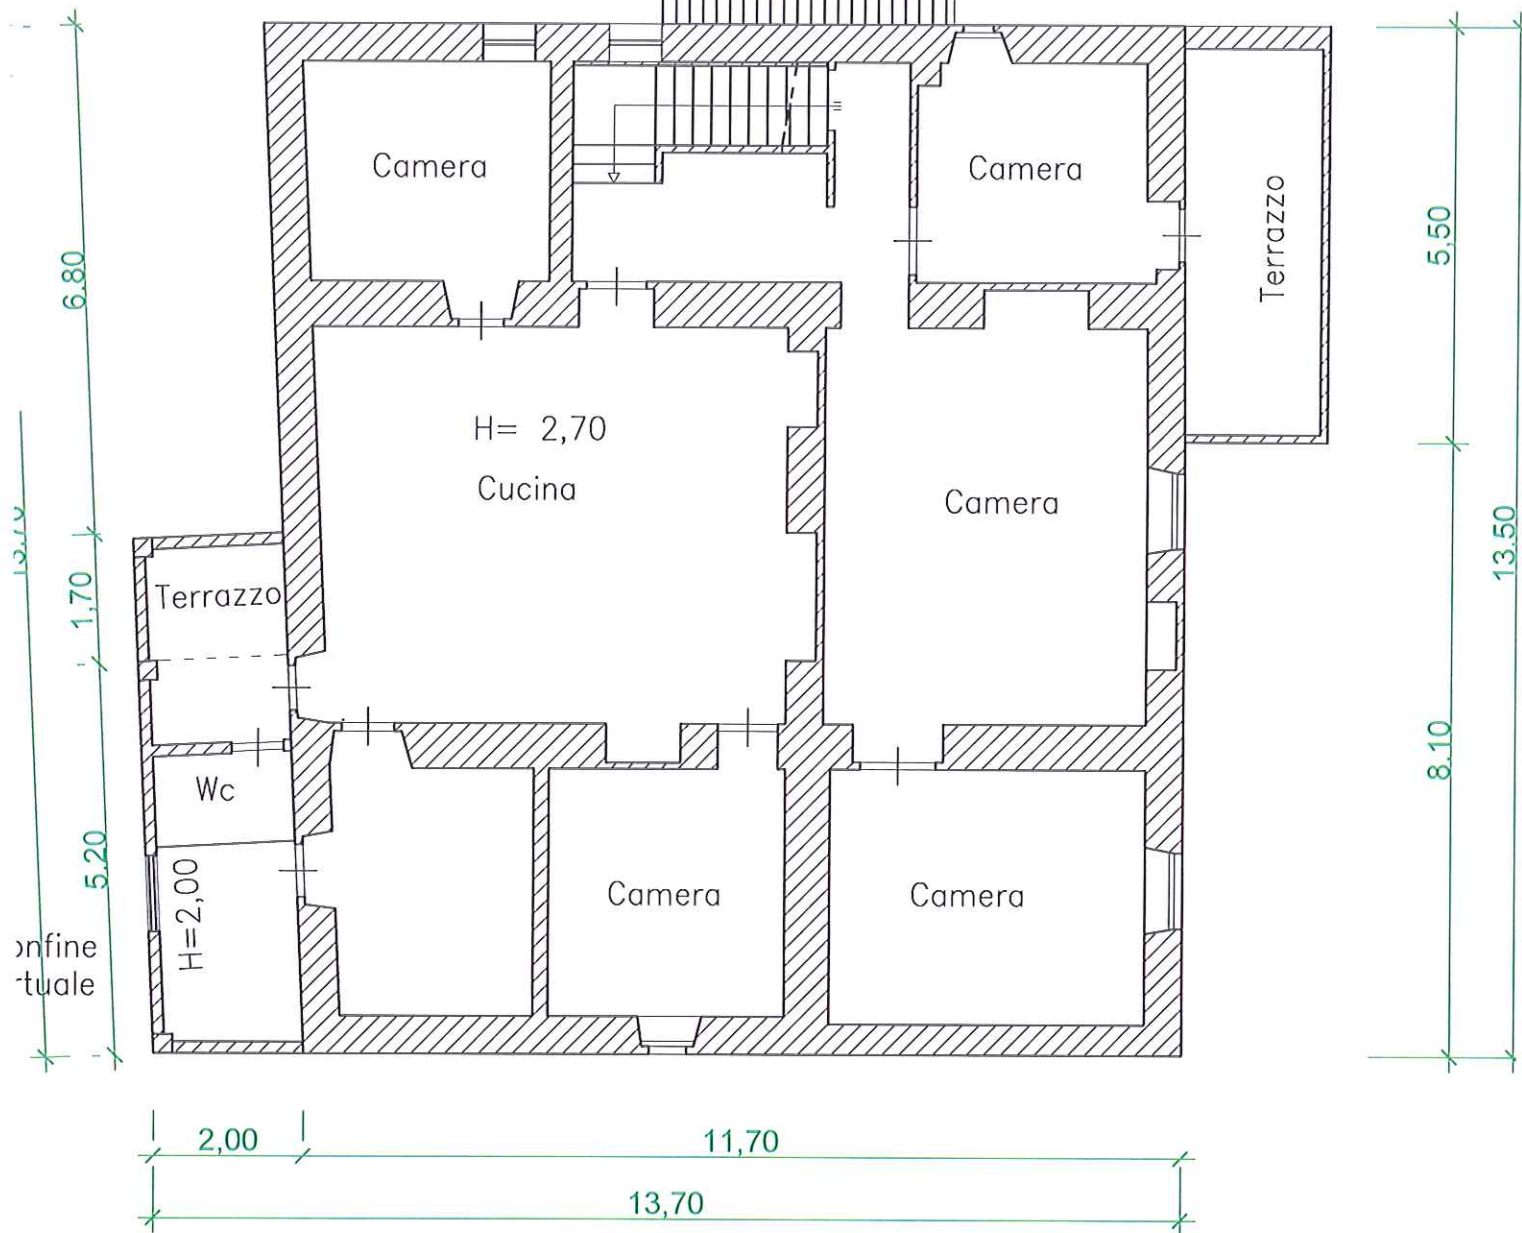


PIANTA PRIMO PIANO

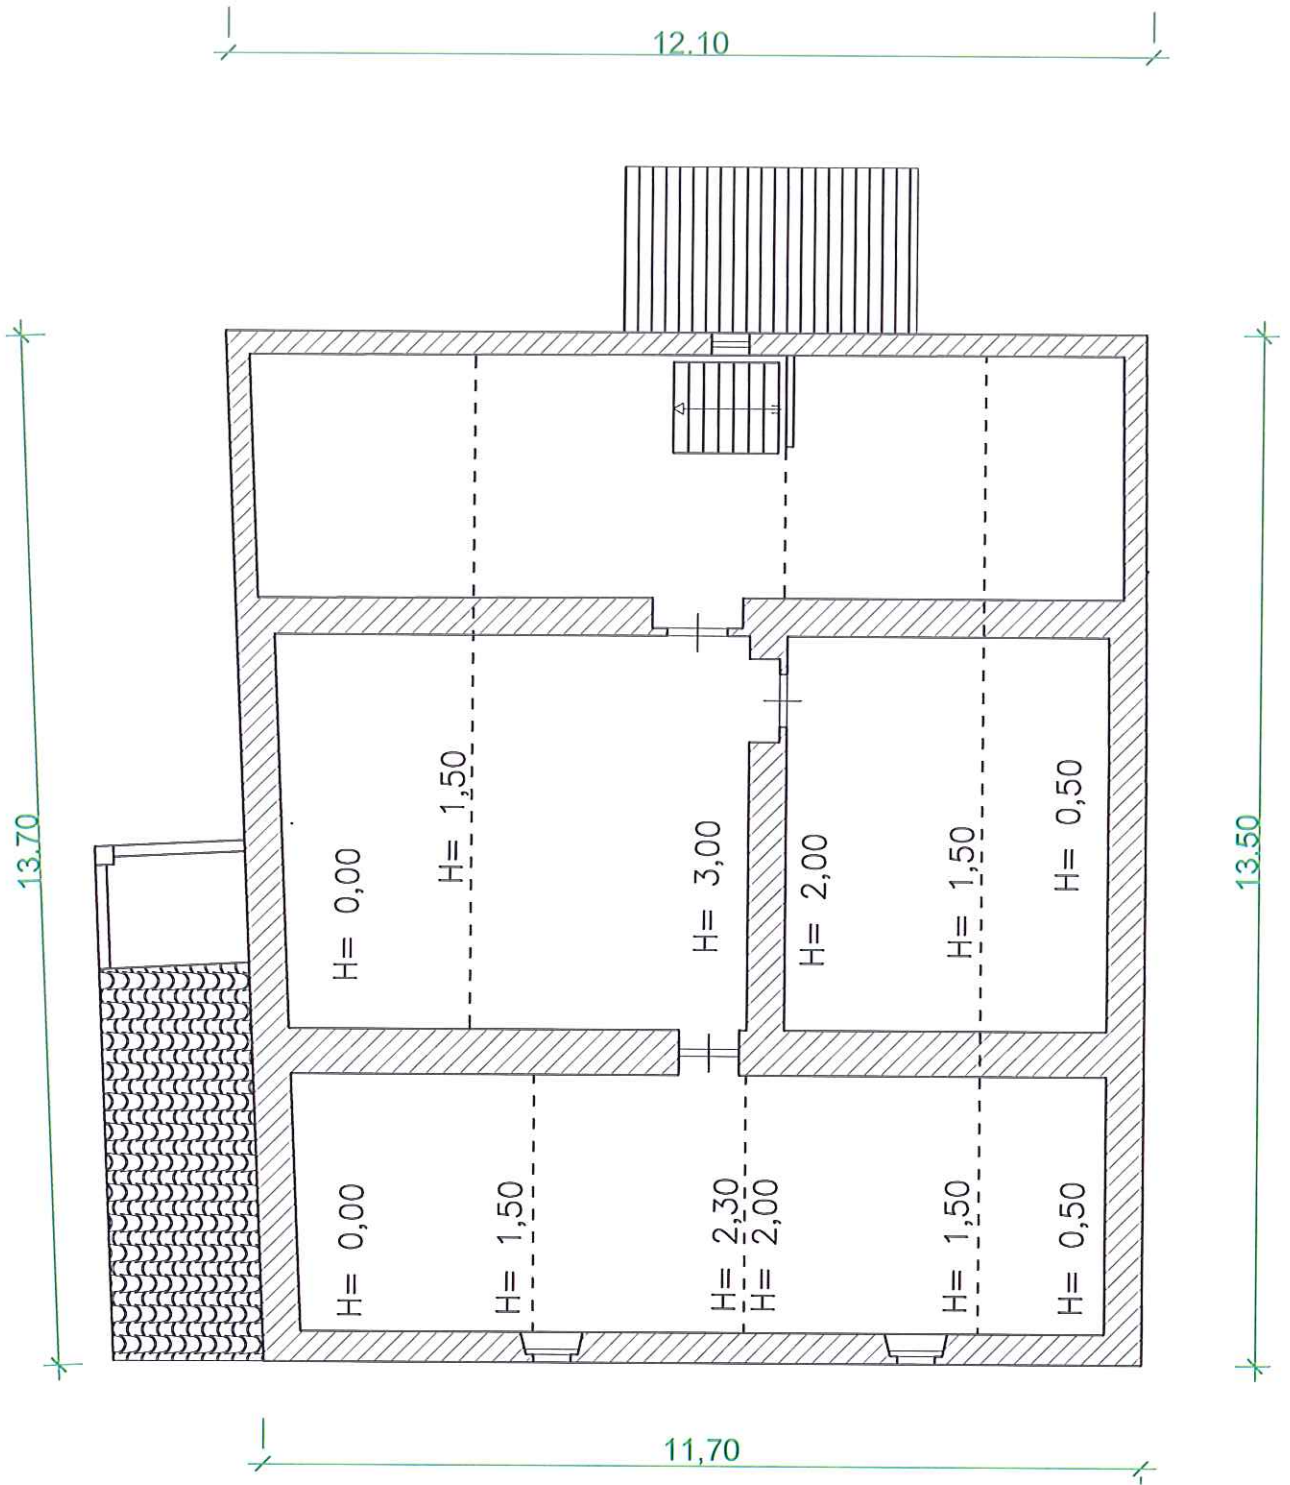

PIANTA SOTTOTETTO

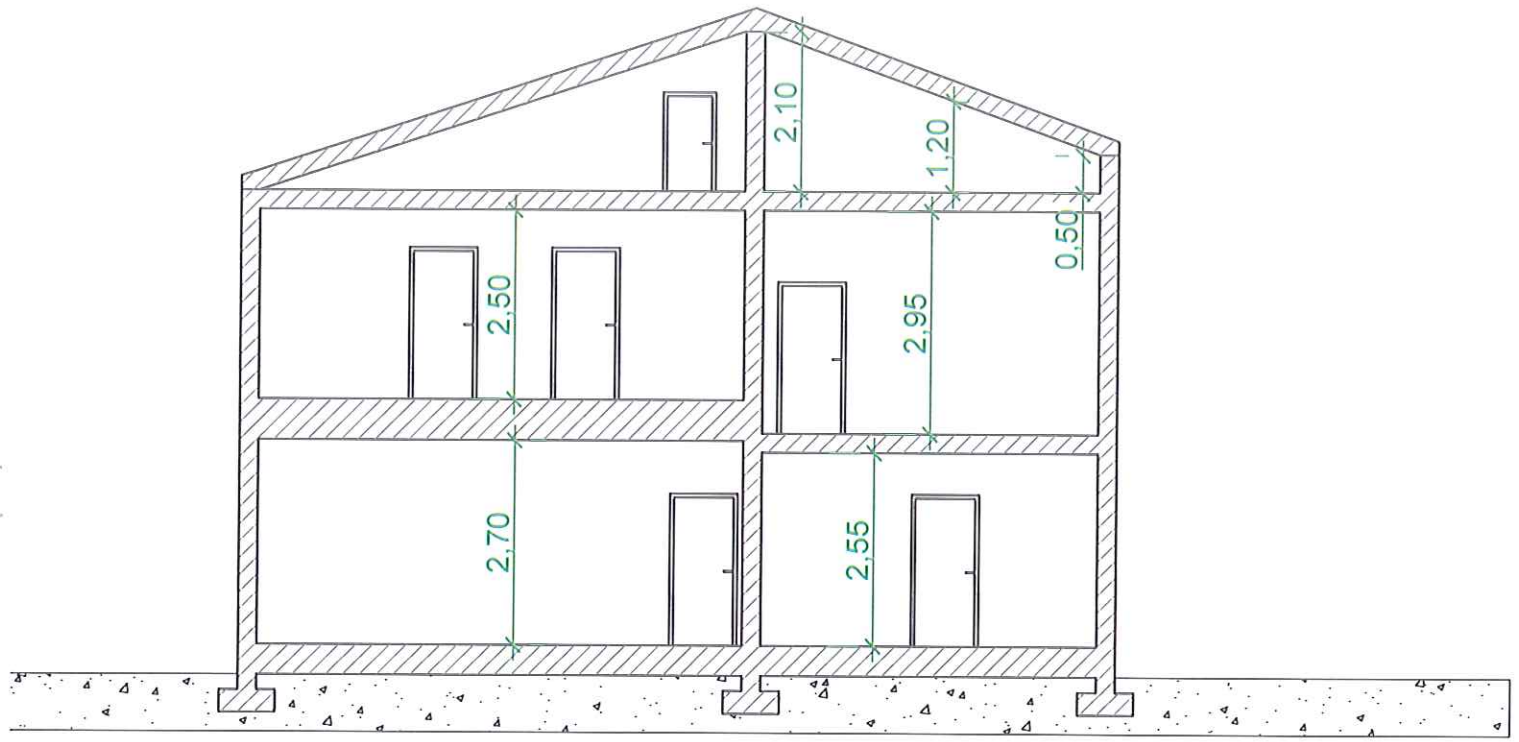

SEZIONE AA'

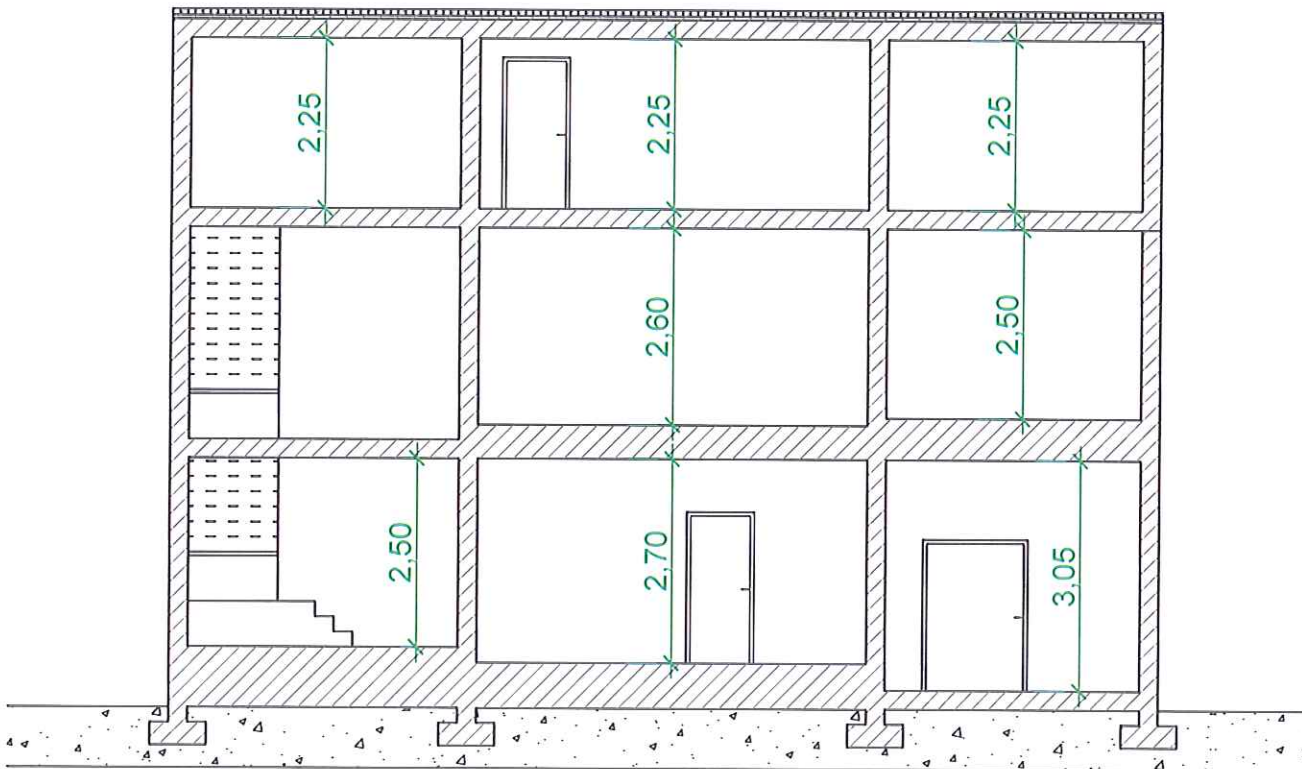

SEZIONE AB'