

Agenzia delle Entrate
CATASTO FABBRICATI
Ufficio Provinciale di
Imperia

Dichiarazione protocollo n. IM0061364 del 30/06/2016

Planimetria di u.i.u. in Comune di Pontedassio

Localita' Poggio (villa Viani)

civ. SNC

Identificativi Catastali:

Sezione: VV
Foglio: 1
Particella: 830
Subalterno: 2

Compilata da:
Raviolo Valter

Iscritto all'albo:
Geometri

Prov. Imperia


N. 00755

Scheda n. 1

Scala 1:200

Pianta Piano Terra

Abitazione

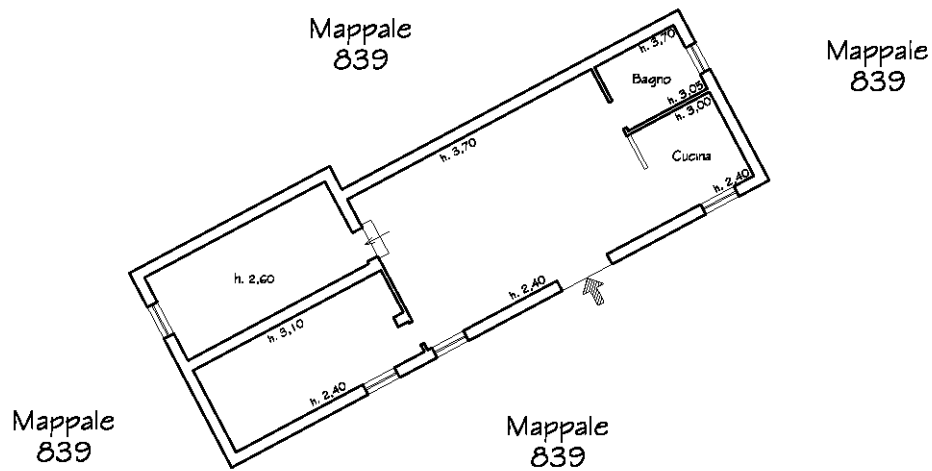

Catasto dei Fabbricati - Situazione al 09/11/2018 - Comune di PONTEDASSIO (G840) - < Sez.Urb.: VV - Foglio: 1 - Particella: 830 - Subalterno: 2 >
LOCALITA' POGGIO SNC piano: T;

Ultima planimetria in atti