




PIANTA PIANO TERRA (SCALA 1:100)

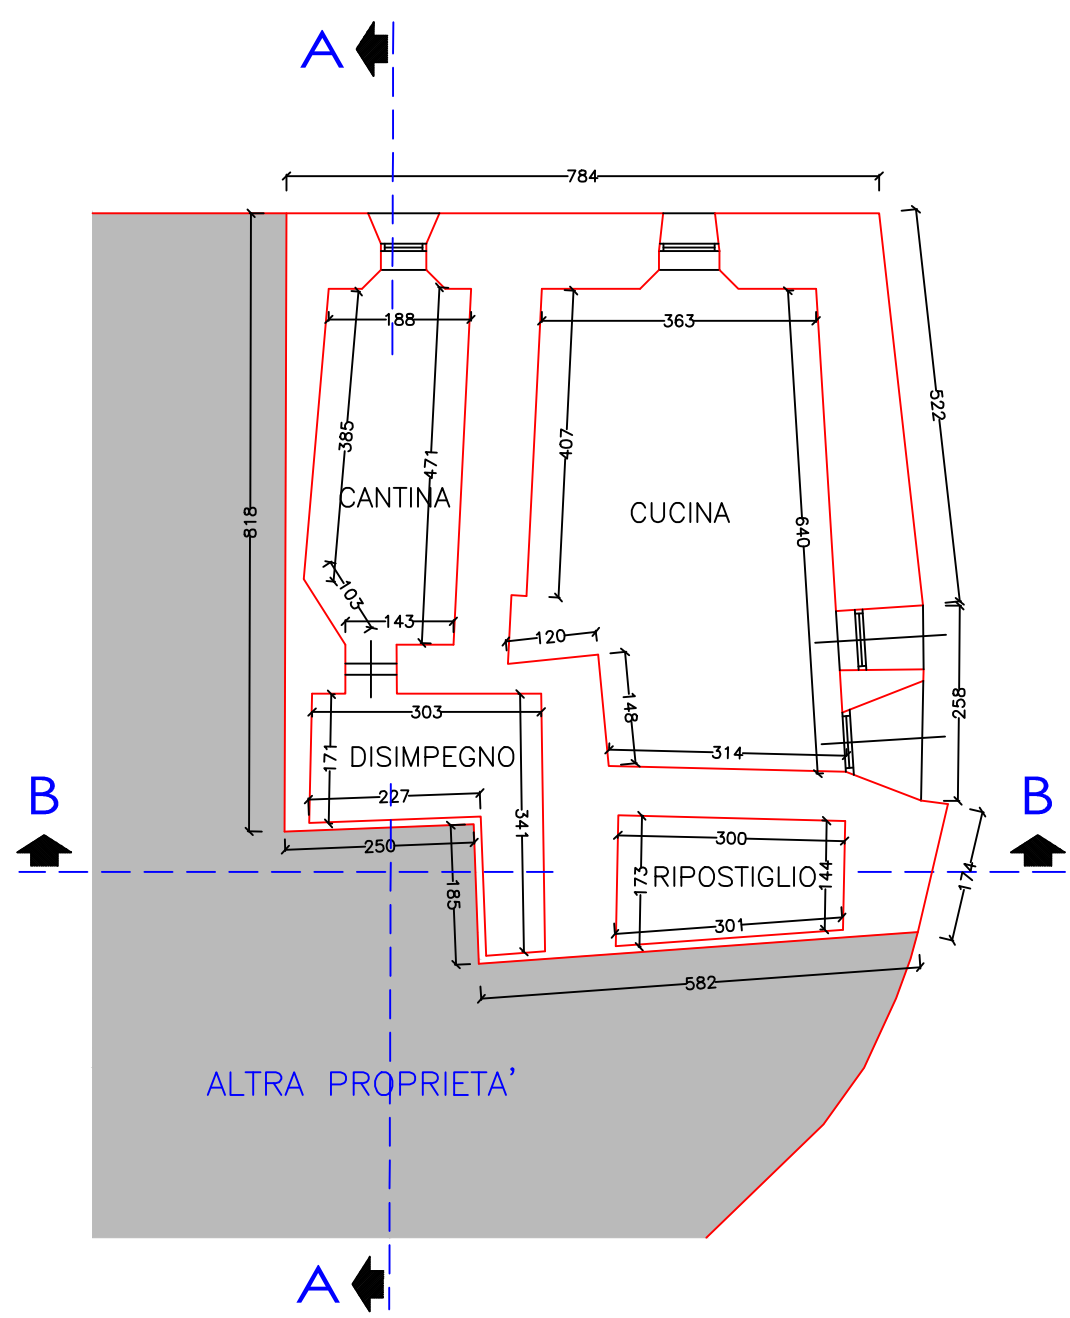


PIANTA PIANO PRIMO (SCALA 1:100)

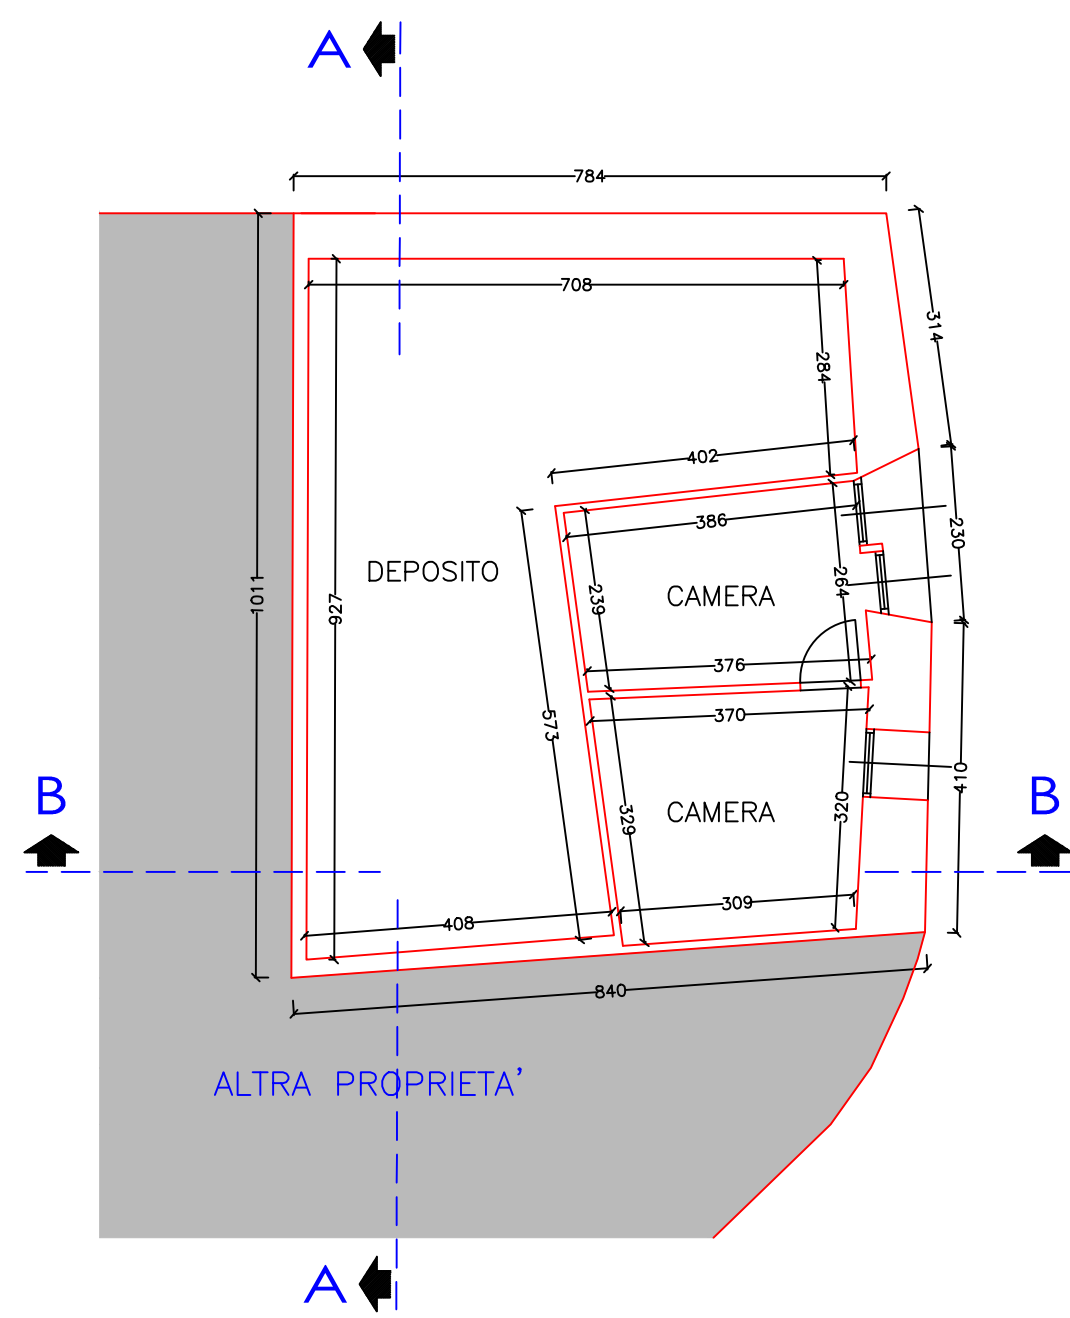


PIANTA PIANO SECONDO (SCALA 1:100)

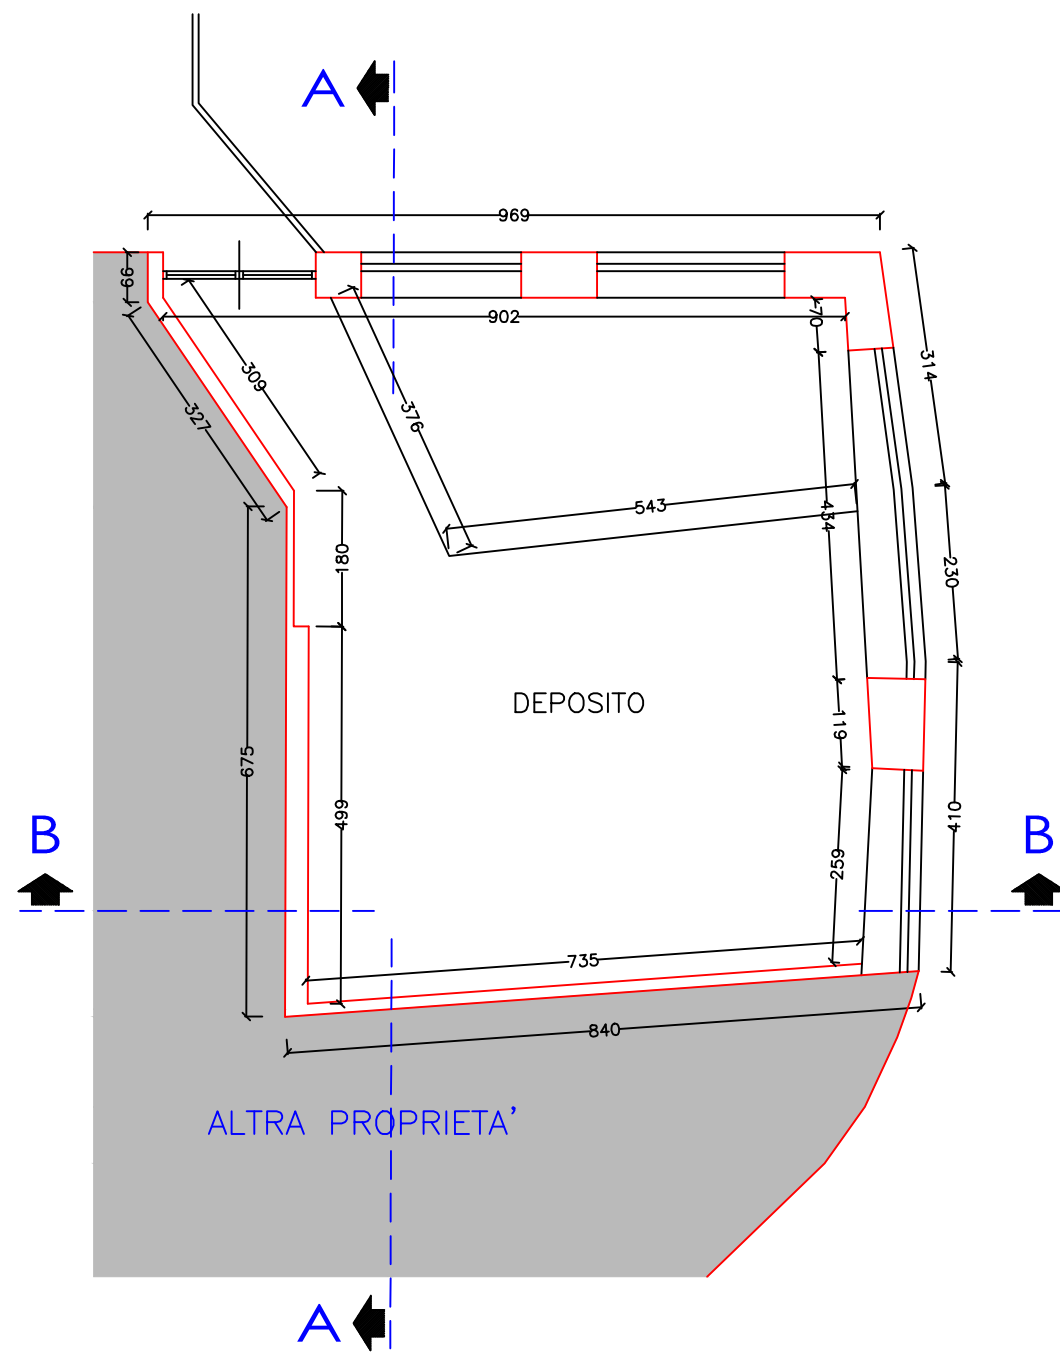


PIANTA COPERTURA E SOLAIO (SCALA 1:100)

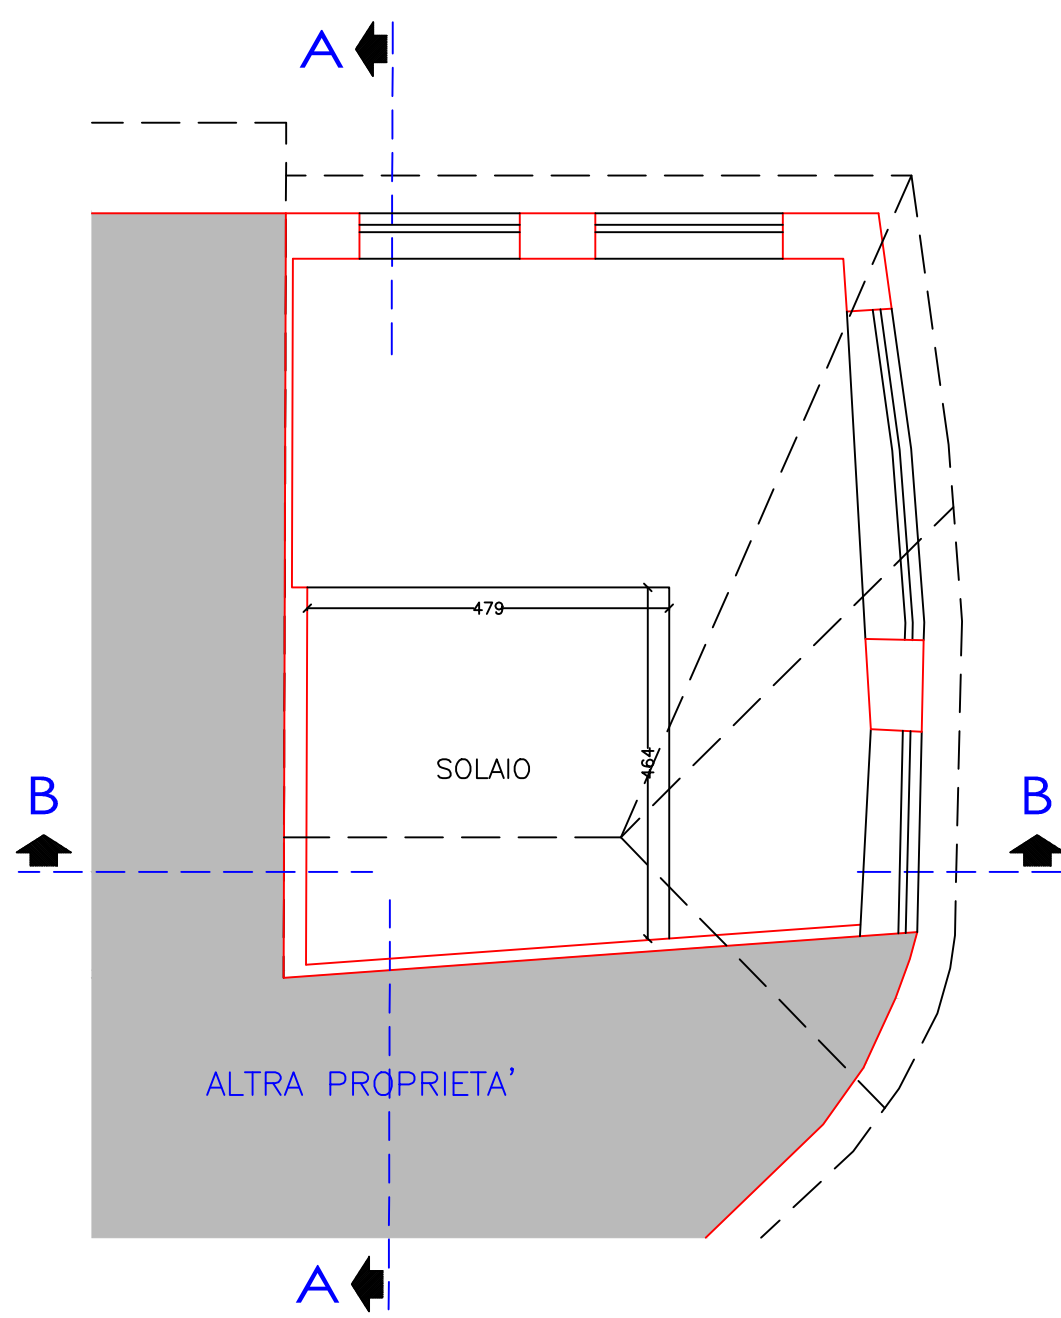

SEZIONE A-A (SCALA 1:100)

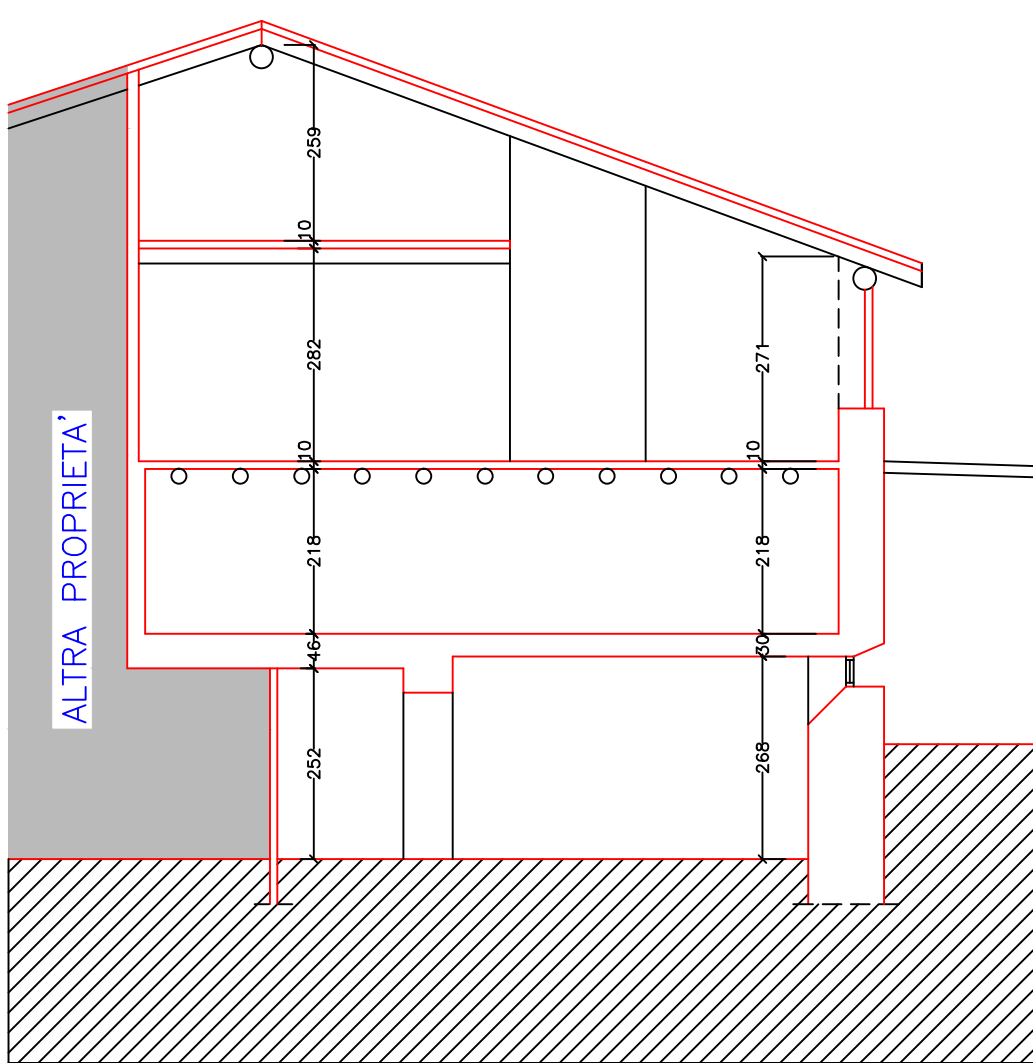

SEZIONE B-B (SCALA 1:100)

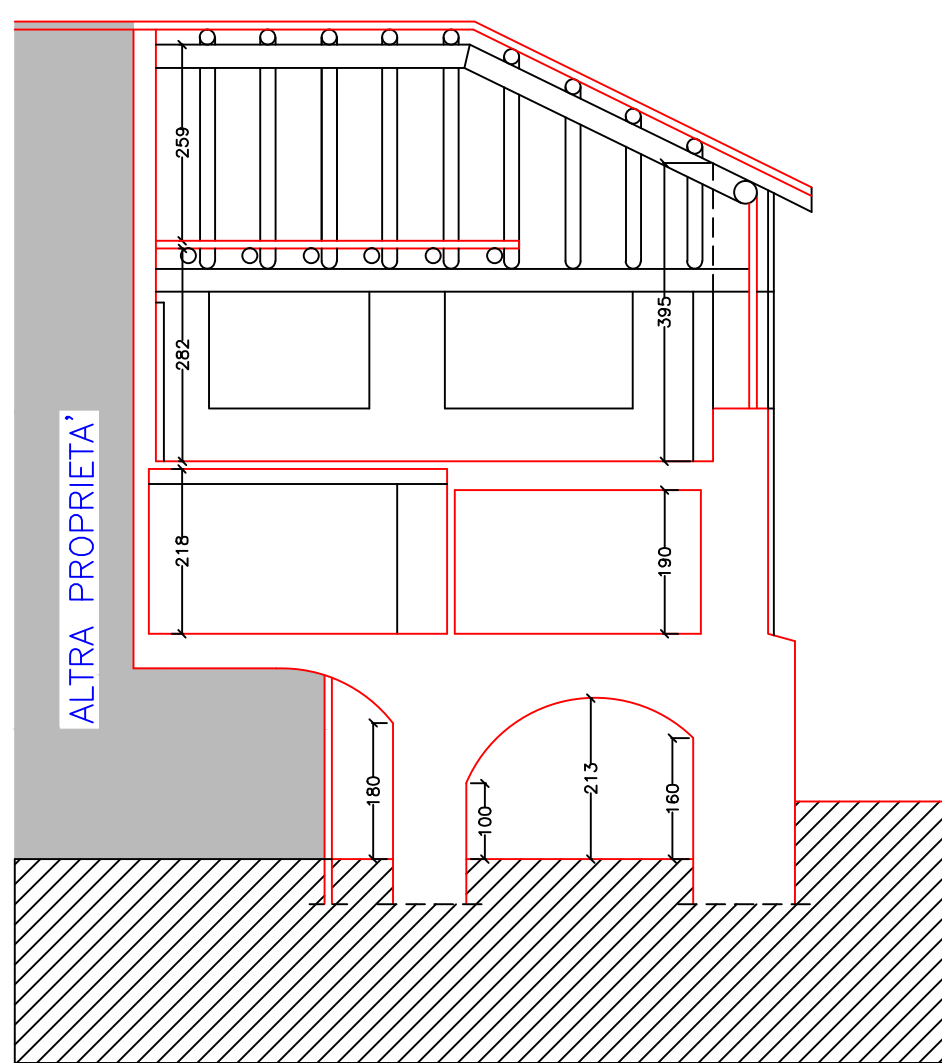

PROSPETTO NORD (SCALA 1:100)



PROSPETTO EST (SCALA 1:100)

