

Agenzia del Territorio
CATASTO FABBRICATI
Ufficio Provinciale di
Torino

Dichiarazione protocollo n. TO0633839 del 13/09/2007

Planimetria di u.i.u. in Comune di Roure

Regione Castel Del Bosco

civ. 14

Identificativi Catastali:

Sezione:

Foglio: 76

Particella: 201

Subalterno: 2

Compilata da:

Piton Piero Ugo Carlo

Iscritto all'albo:


Geometri

Prov. Torino


N. 4535

Scheda n. 1

Scala 1:200

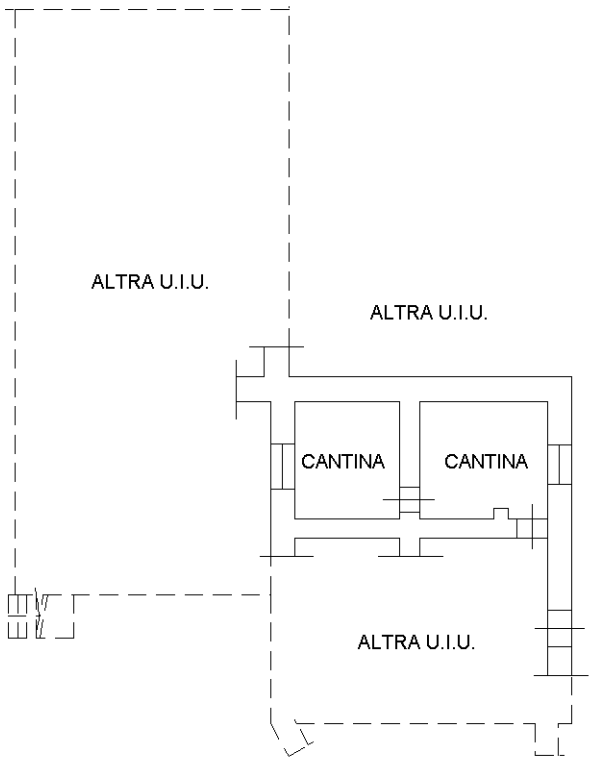

PIANTA PIANO SEMINTERRATO
H = 2.25 m

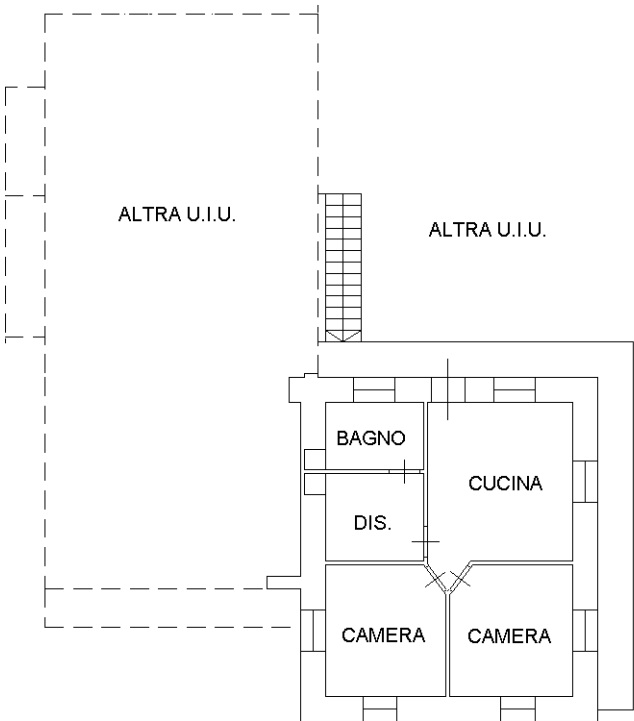

PIANTA PIANO PRIMO
H = 2.55 m

Ultima planimetria in atti

