




PIANTA PIANO PRIMO  
SCALA 1:100

B

C

CORSELLO SCOPERTO

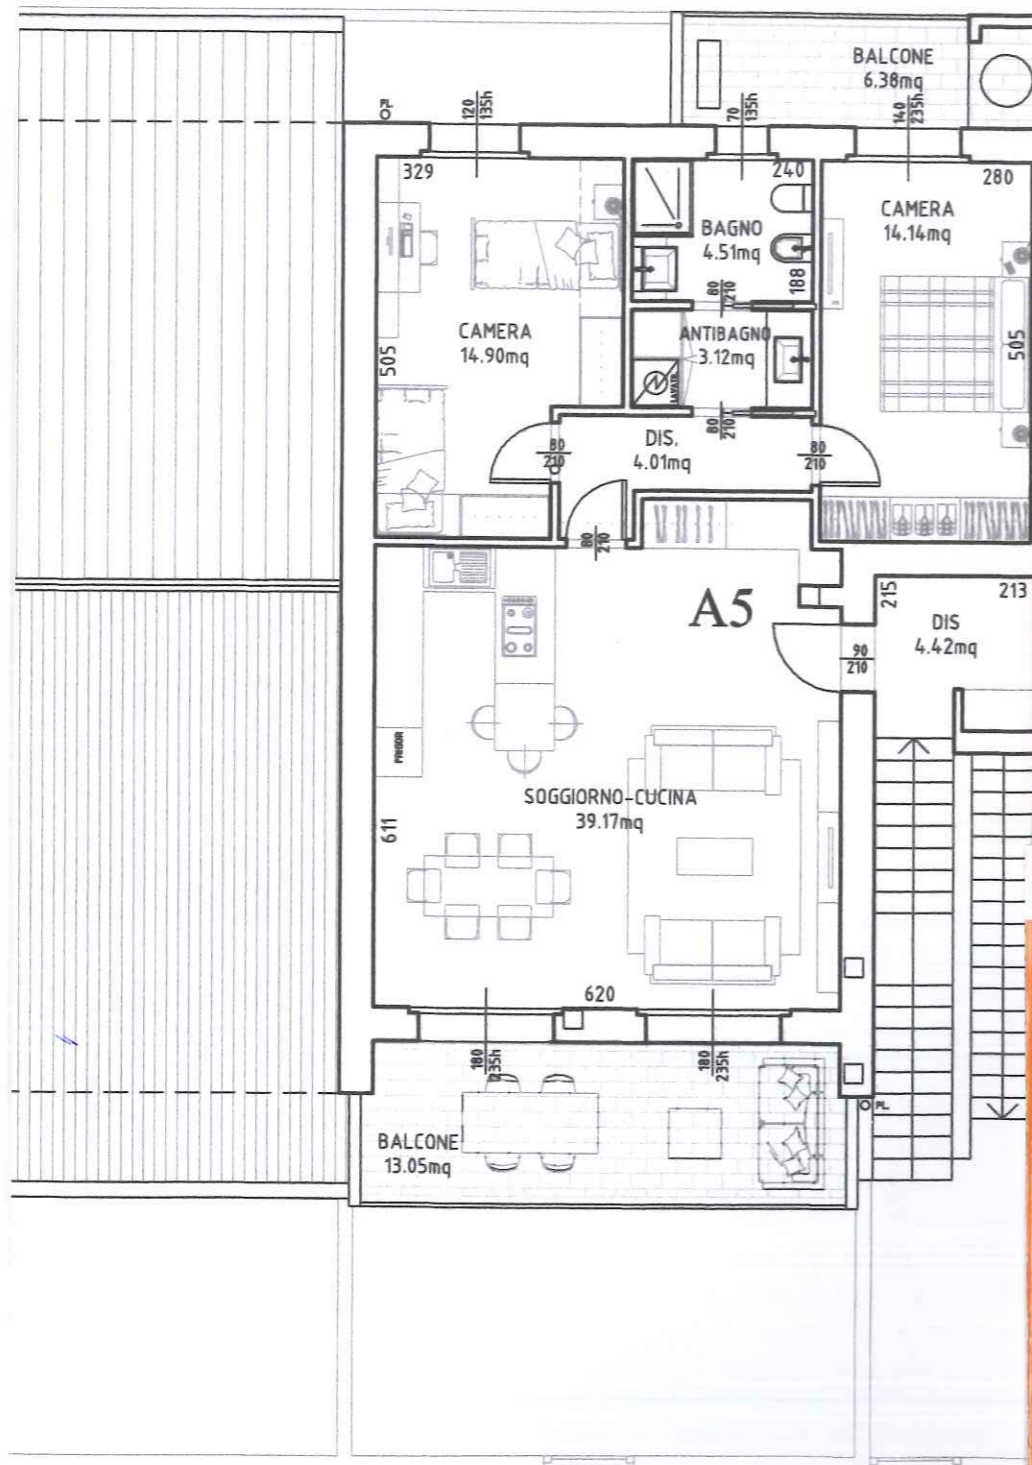

**COPIA GRATUITA**

SALVO ERRORI E/O OMISSIONI DI STAMPA  
IL PRESENTE NON COSTITUISCE VINCOLO CONTRATTUALE

# La Gazzetta della Casa



Martinengo (BG) largo Fratelli Sporchia 7/8  
 Palosco (BG) viale Papa Giovanni XXIII n° 33  
 Palazzolo Sull'Oglio (BS) via Matteotti n° 22      Chiari (BS) via Cortezano n° 61  
 Romano di Lombardia (BG) via Nazario Sauro 6/b

[www.vendoaffittopermuto.com](http://www.vendoaffittopermuto.com)

[info@vendoaffittopermuto.it](mailto:info@vendoaffittopermuto.it)



**VUOI VENDERE O COMPRARE??  
 VIENI A TROVARCI ...**

Nuova sede in Martinengo (BG) Largo Fratelli Sporchia 7/8

**0363-903871**

B

C