


Agenzia delle Entrate
CATASTO FABBRICATI
Ufficio provinciale di
Varese



Dichiarazione protocollo n. _____ del _____
Comune di Venegono Superiore
Via L. Da Vinci _____ civ. 19

Identificativi Catastali:
Sezione:
Foglio: 6
Particella: 1889
Subalterno: 504


Compilata da:
Barbieri Michele
Iscritto all'albo:
Geometri
Prov. Varese

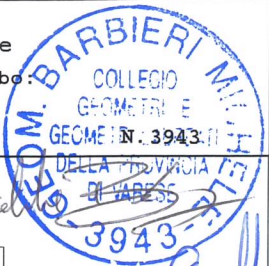


Planimetria
Scheda n.1 Scala 1: 200

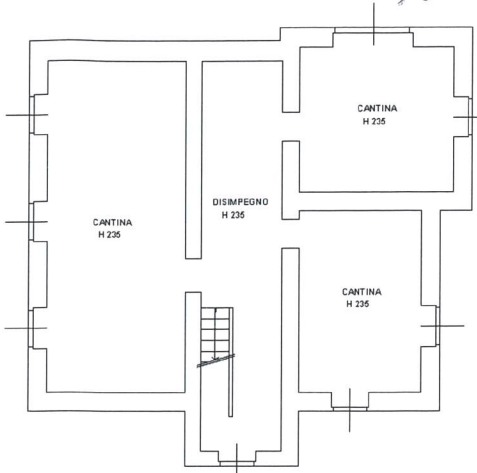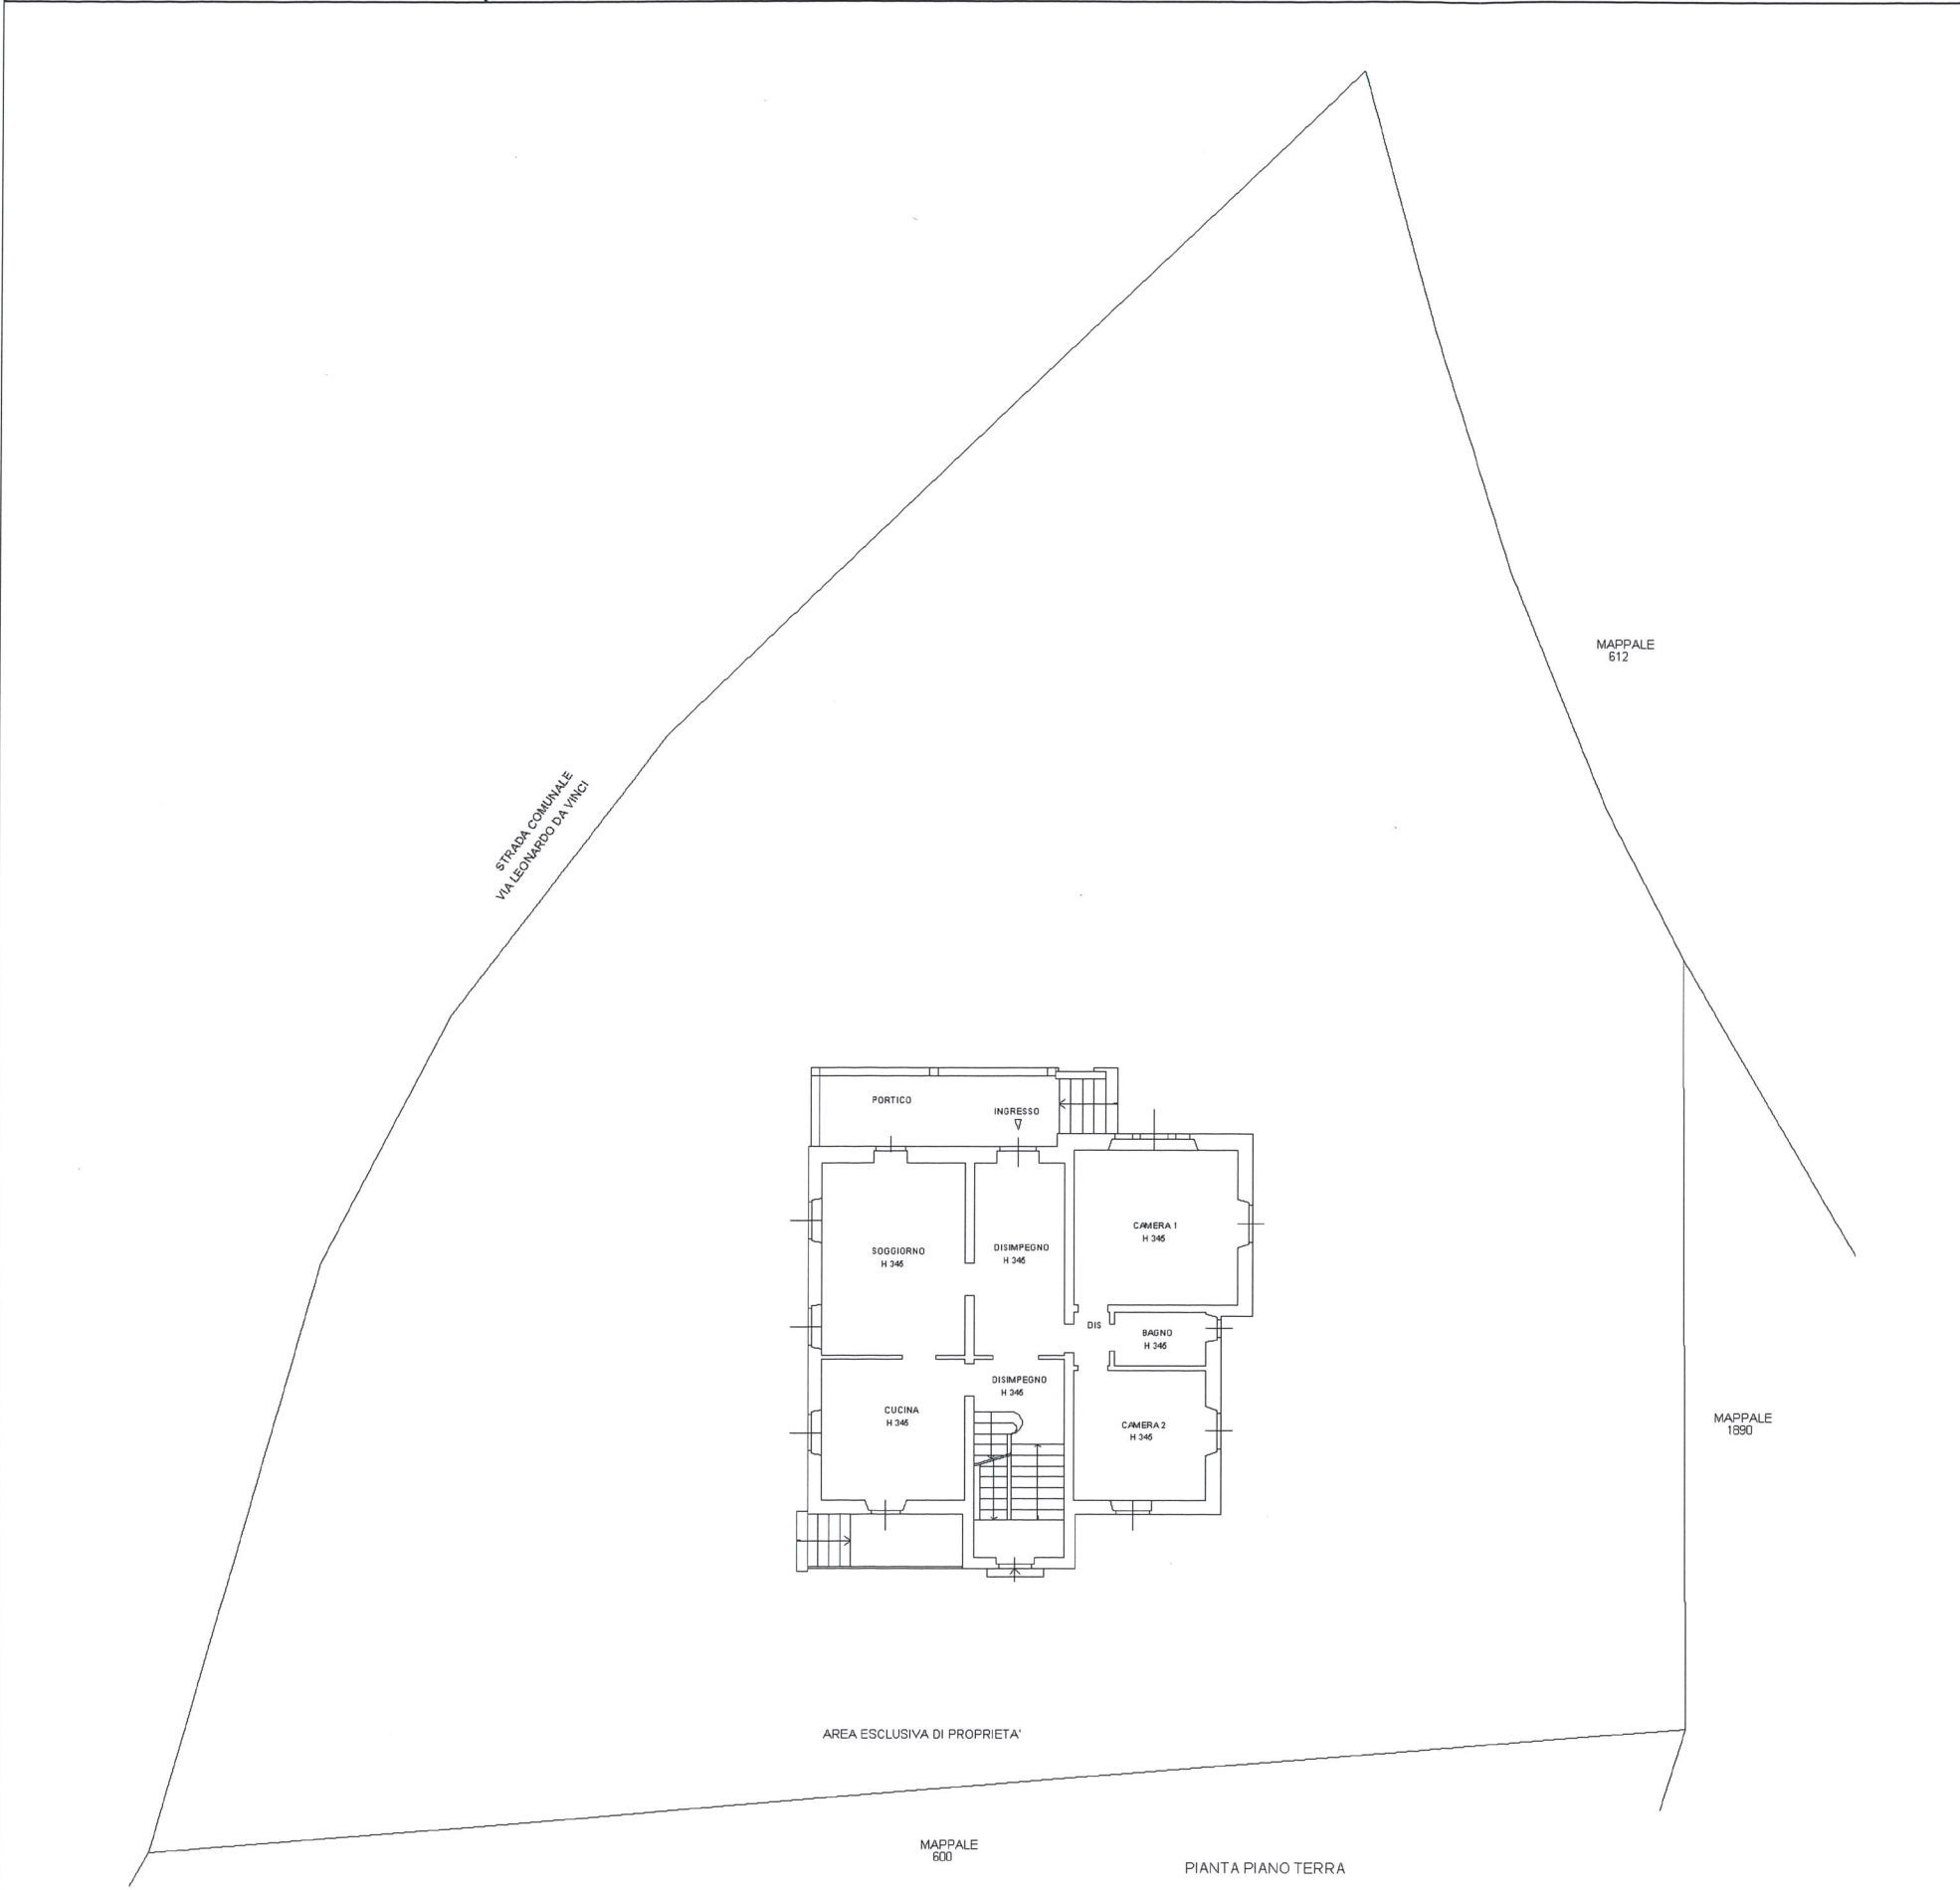

PIANTA PIANO INTERRATO

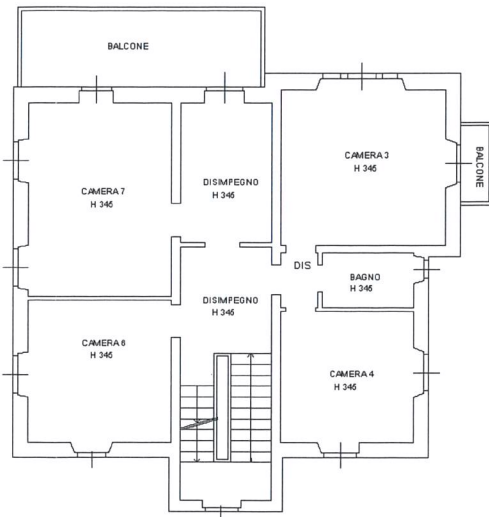

PIANTA PIANO PRIMO

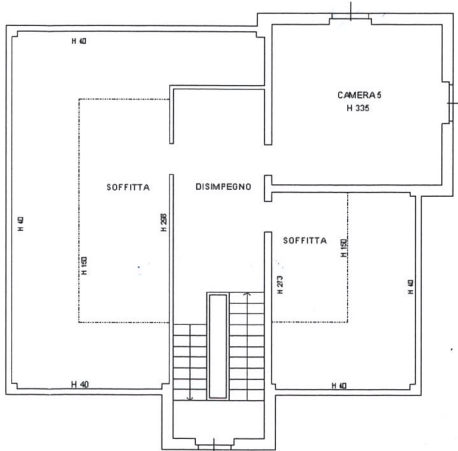

PIANTA PIANO SECONDO

