

Agenzia del Territorio  
**CATASTO FABBRICATI**  
Ufficio Provinciale di  
**Alessandria**

Dichiarazione protocollo n. AL0071378 del 05/05/2005

Planimetria di u.i.u. in Comune di Cerrina

Via Villa

civ. 21

Identificativi Catastali:

Sezione:

Foglio: 4

Particella: 9

Subalterno: 2

Compilata da:

Andrin Domenico

Iscritto all'albo:

Geometri


Prov. Casale Monferrato N. 555

Scheda n. 1

Scala 1: 200

Mappale 11

Mappale 9

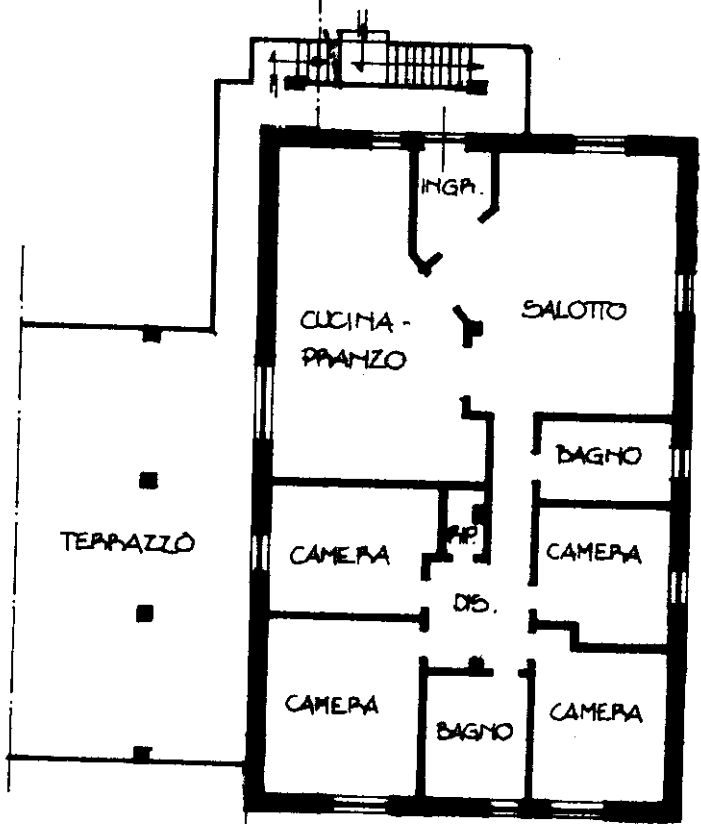

PIANTA PIANO PRIMO

H. 770

ORIENTAMENTO



Ultima planimetria in atti

Data: 11/10/2019 - n. T23536 - Richiedente: CMMLRT61B04A859N

Totale schede: 1 - Formato di acquisizione: A4(210x297) - Formato stampa richiesto: A4(210x297)