


Data: 23/10/2018 - n. T361458 - Richiedente: Telematico
Totale schede: 1 - Formato di acquisizione: A3(297x420) - Formato stampa richiesto: A3(297x420) - Fattore di scala non utilizzabile
Ultima planimetria in atti


Agenzia del Territorio
CATASTO FABBRICATI
Ufficio provinciale di Brindisi

ELABORATO PLANIMETRICO	Compilato da: Blaco Massimiliano	Iscritto all'albo: Geometri	Prov. Lecce	N. 2722
Comune di Brindisi	Sezione:	Foglio: 55	Particella: 479	Protocollo n. BR0179288 del 04/10/2011
Dimostrazione grafica dei subalterni			Tipo Mappale n. del	Scala 1 : 500

PIANTA PIANO TERRA

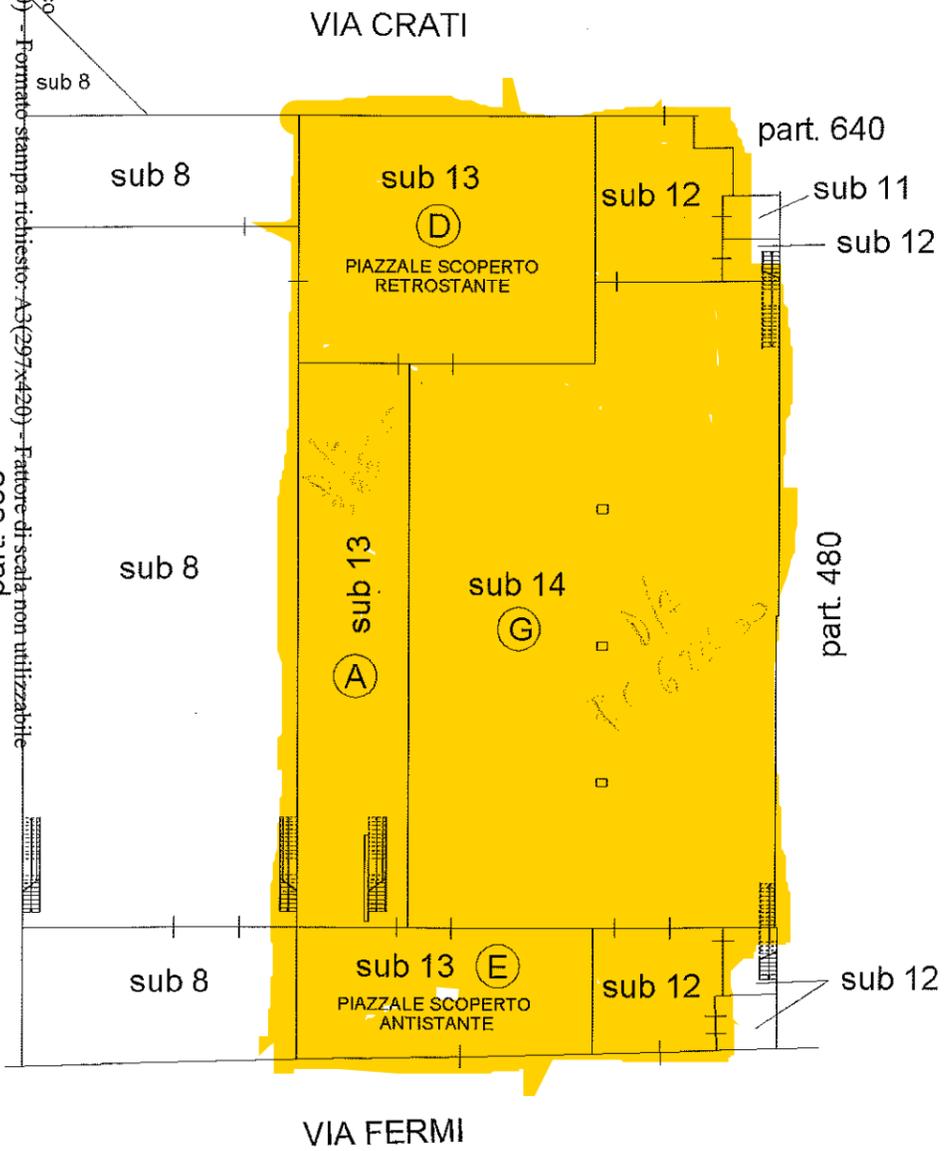

PIANTA PIANO PRIMO

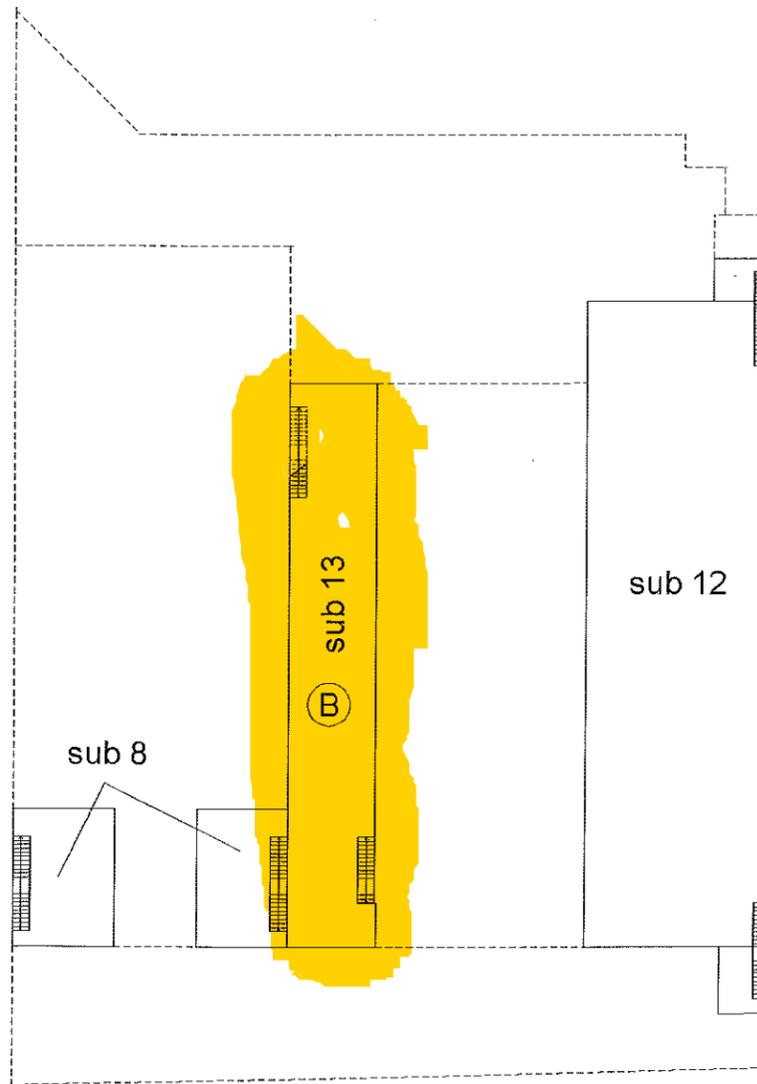

PIANTA PIANO SECONDO

