



MINISTERO DELLE FINANZE

Mod. B (Nuovo Catasto Edilizio Urbano)

DIREZIONE GENERALE DEL CATASTO E DEI SERVIZI TECNICI ERARIALI

Lire
200


NUOVO CATASTO EDILIZIO URBANO

DECRETO DEL 3 APRILE 1939, N. 652


Planimetria dell'immobile situato nel Comune di TORANO NUOVO Via UMBERTO I°
Ditta DI BRANDIMARTE CESARE n.a Torano N.11 15/3/36; DI BIASE MAFALDA n.a Corropoli il 5/4/44
Allegata alla dichiarazione presentata all'Ufficio Tecnico Erariale di TERAMO




FOGLIO N° 5
SCALA 1:1000

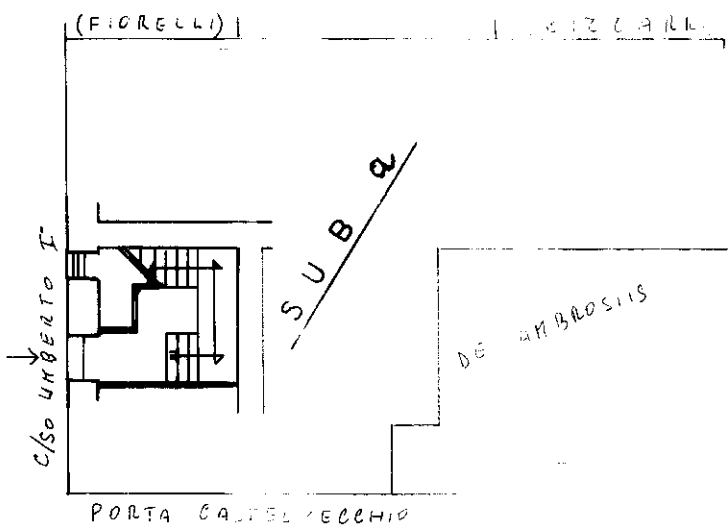


PIANTA PIANO TERRA H=2,85

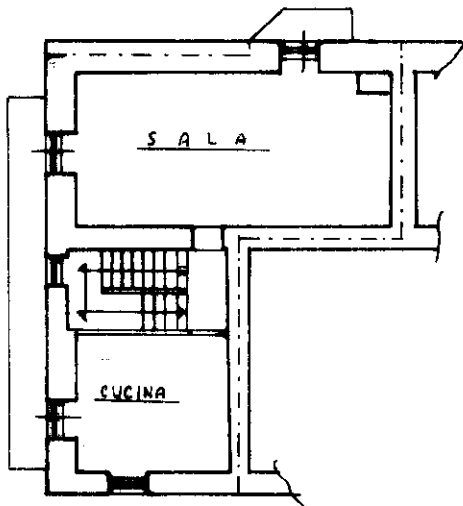

PIANTA PIANO PRIMO H=2,85

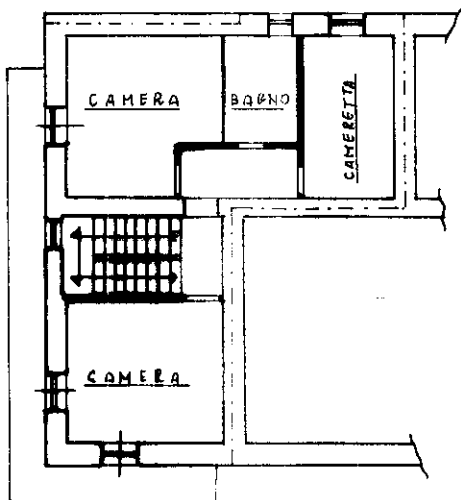


PIANTA PIANO SECONDO H=2,80

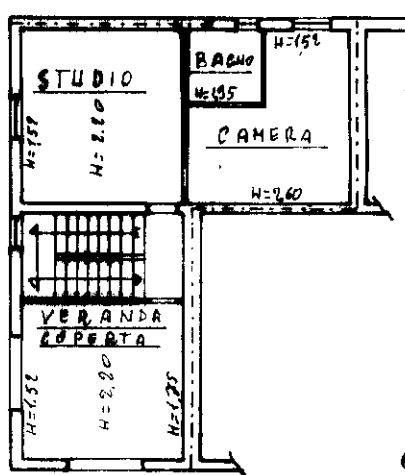

PIANTA PIANO TERZO
(SOFFITTA)

ORIENTAMENTO

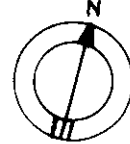

SCALA DI 1:200

SPAZIO RISERVATO PER LE ANNOTAZIONI D'UFFICIO

DATA

PROT. N°

167

5

110

15

Compilata dal PERITO AGRARIO
(Titolo, nome e cognome del tecnico)

VINCENZO DI MARTINO

Iscritto all'Albo dei PERITI AGRARI

della Provincia di TERAMO

DATA 02-02-1989

Firma: Vincenzo Di Martino